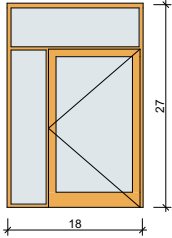
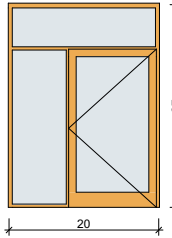
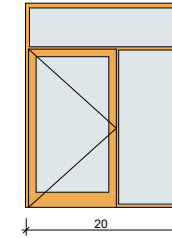
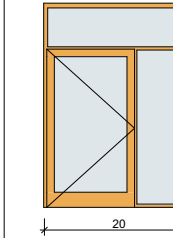
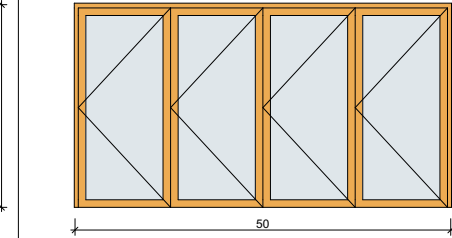
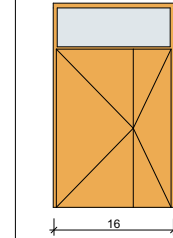
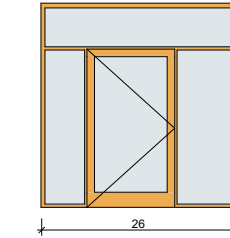
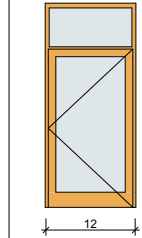
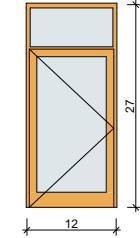
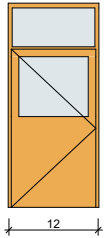
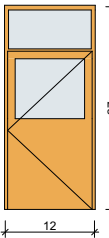
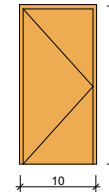
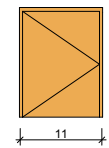
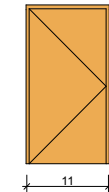
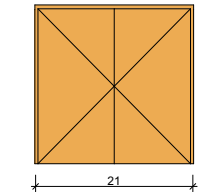


Fargesetting må utarbeides i detaljeringsfasen. Se mer detaljert beskrivelse angående farger og materialer i den tekniske beskrivelsen.

Sunndal - Skjema Ytterdører										
ID	YD-01	YD-02-h	YD-02-v	YD-02-v	YD-04	YD-05	YD-06	YD-07-h	YD-07-v	YD-09
Antall	2	4	2	4	2	1	1	1	3	1
Endringsnr.										
										
Størrelse (M)	B=18 H=27	B=20 H=27	B=20 H=27	B=20 H=27	B=50 H=27	B=16 H=27	B=26 H=27	B=12 H=27	B=12 H=27	B=12 H=27
Slagretning	H	H	V	V	H	V	V	H	V	V
Brannkrav	-	-	EI2 60-Sa	-	-	-	-	-	-	-
Lydkrav	-	-	-	-	-	-	-	-	-	Rw ≥ 33dB
Personsikkerhetsglass	PS-B	PS-B	PS-B	PS-B	PS-B	---	PS-B	PS-B	PS-B	---

Sunndal - Skjema Ytterdører					
ID	YD-09	YD-10	YD-11-bod	YD-12-bod	YD-13-bod
Antall	1	1	1	2	1
Endringsnr.					
					
Størrelse (M)	B=12 H=27	B=10 H=21	B=11 H=14	B=11 H=21	B=21 H=21
Slagretning	H	V	V	V	V
Brannkrav	-	-	-	-	-
Lydkrav	Rw ≥ 33dB	-	-	-	-
Personsikkerhetsglass	---	---	---	---	---

Generelt

Vindus- og dørskjema må leses i sammenheng med aktuell tekst i funksjonsbeskrivelsen.

Energi:

U-verdier baseres på forutsetningen i energinotatet (vedlegg 13) om gjennomsnitt u-verdi på 0,8 W/(m2K) som tilsvarer minstekravet i passivhusstandarden (NS3701:2012).

Valg av u-verdi for dører og vinduer styres også av overordnet krav om at bygningens energibehov skal være 15 % bedre enn TEK17. Med forutsetningen i energinotatet, se foran, ligger bygget godt an i forhold til dette kravet. Leverandør må her gjøre egne vurderinger.

Lyd:

Det vises til lydnotat for utfyllende informasjon.

Glassfelt:

Merk at krav til lyd og brann for glassfelt ved siden av eller over dør kan være et annet enn kravet til døra. I skjema er det kravet til dørfeltet som er oppgitt.

Sikkerhetsglass:

Utføres i henhold til TEK 17.
PS-B = personsikkerhetsglass på begge sider. Gjelder sidefelt i glass og glass i dørblad, men ikke eventuelle glassfelt over dør.

