Trapp og rekkverk må tegnes mer detaljert i detaljeringsfasen

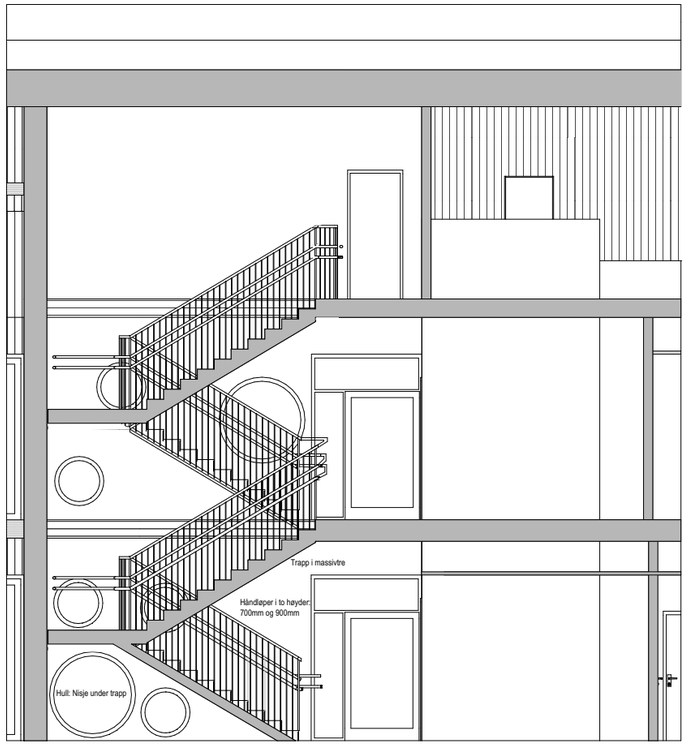

04 Trapperom og heis 1:100

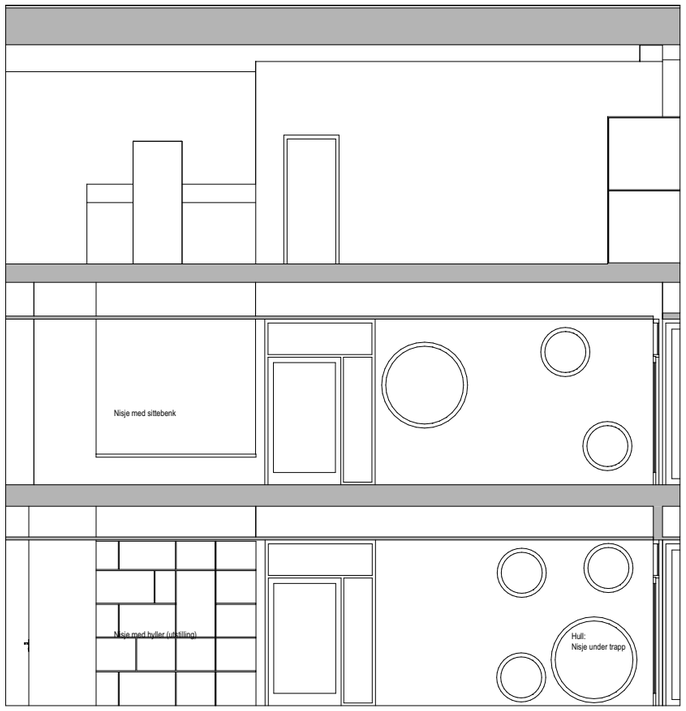

02 Trapperom og heis 1:100

Heis og trapperom

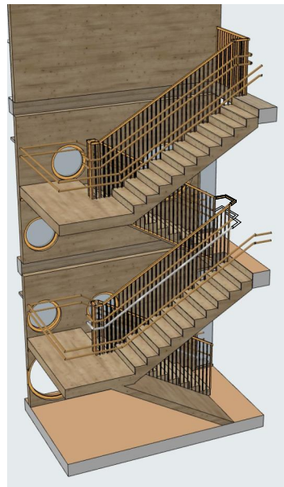

Trapp

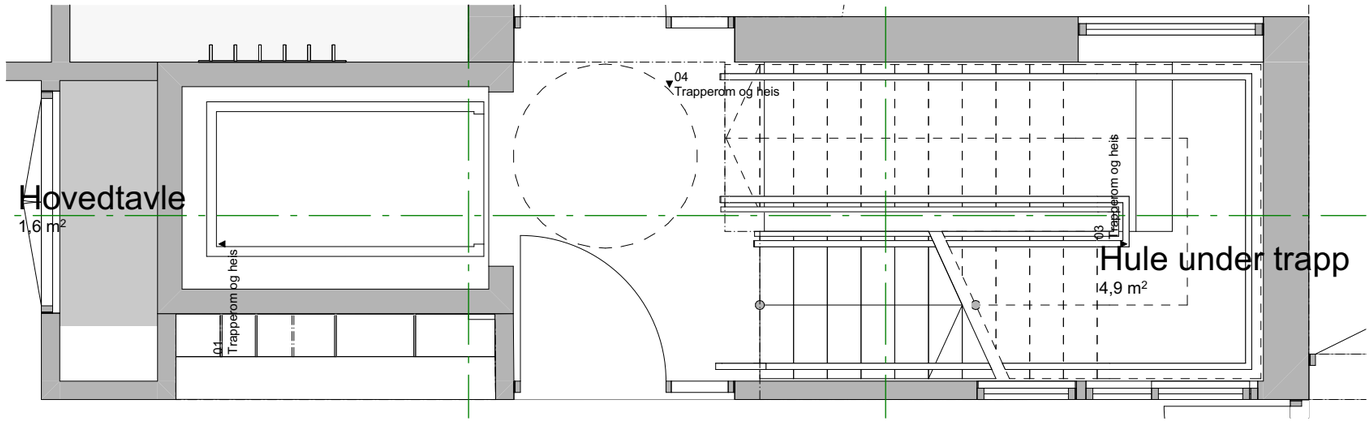

1. etasje 1:50

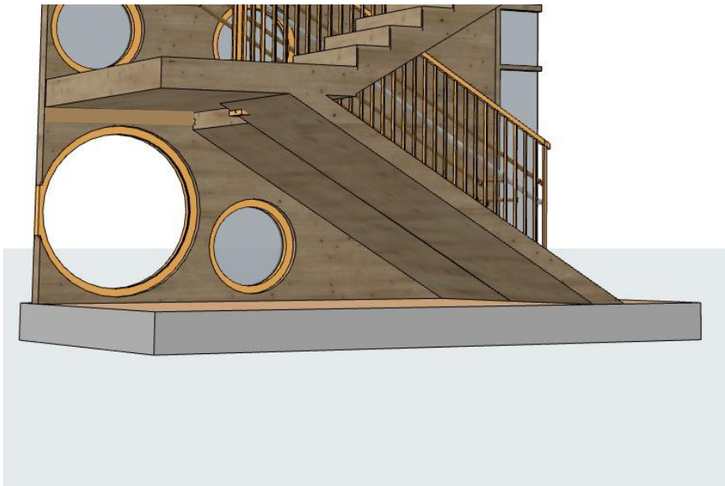

Nisje under trapp

Sunndal Kommune

Skisseprosjekt

Ny barnehage i Sunndal sentrum

A50-312

Trapperom og heis-område

Gnr/Bnr/Festenr

51/321 m.fl.

Utskrift: 26.01.2024

1:50, 1:100 (A3)

FIL: Ny barnehage Sunndalsøra

PKA Arkitekter AS
Brattørgt. 5 - 7010 Trondheim
Tlf. 73 52 91 30 - pka@pka.no

2023 14