


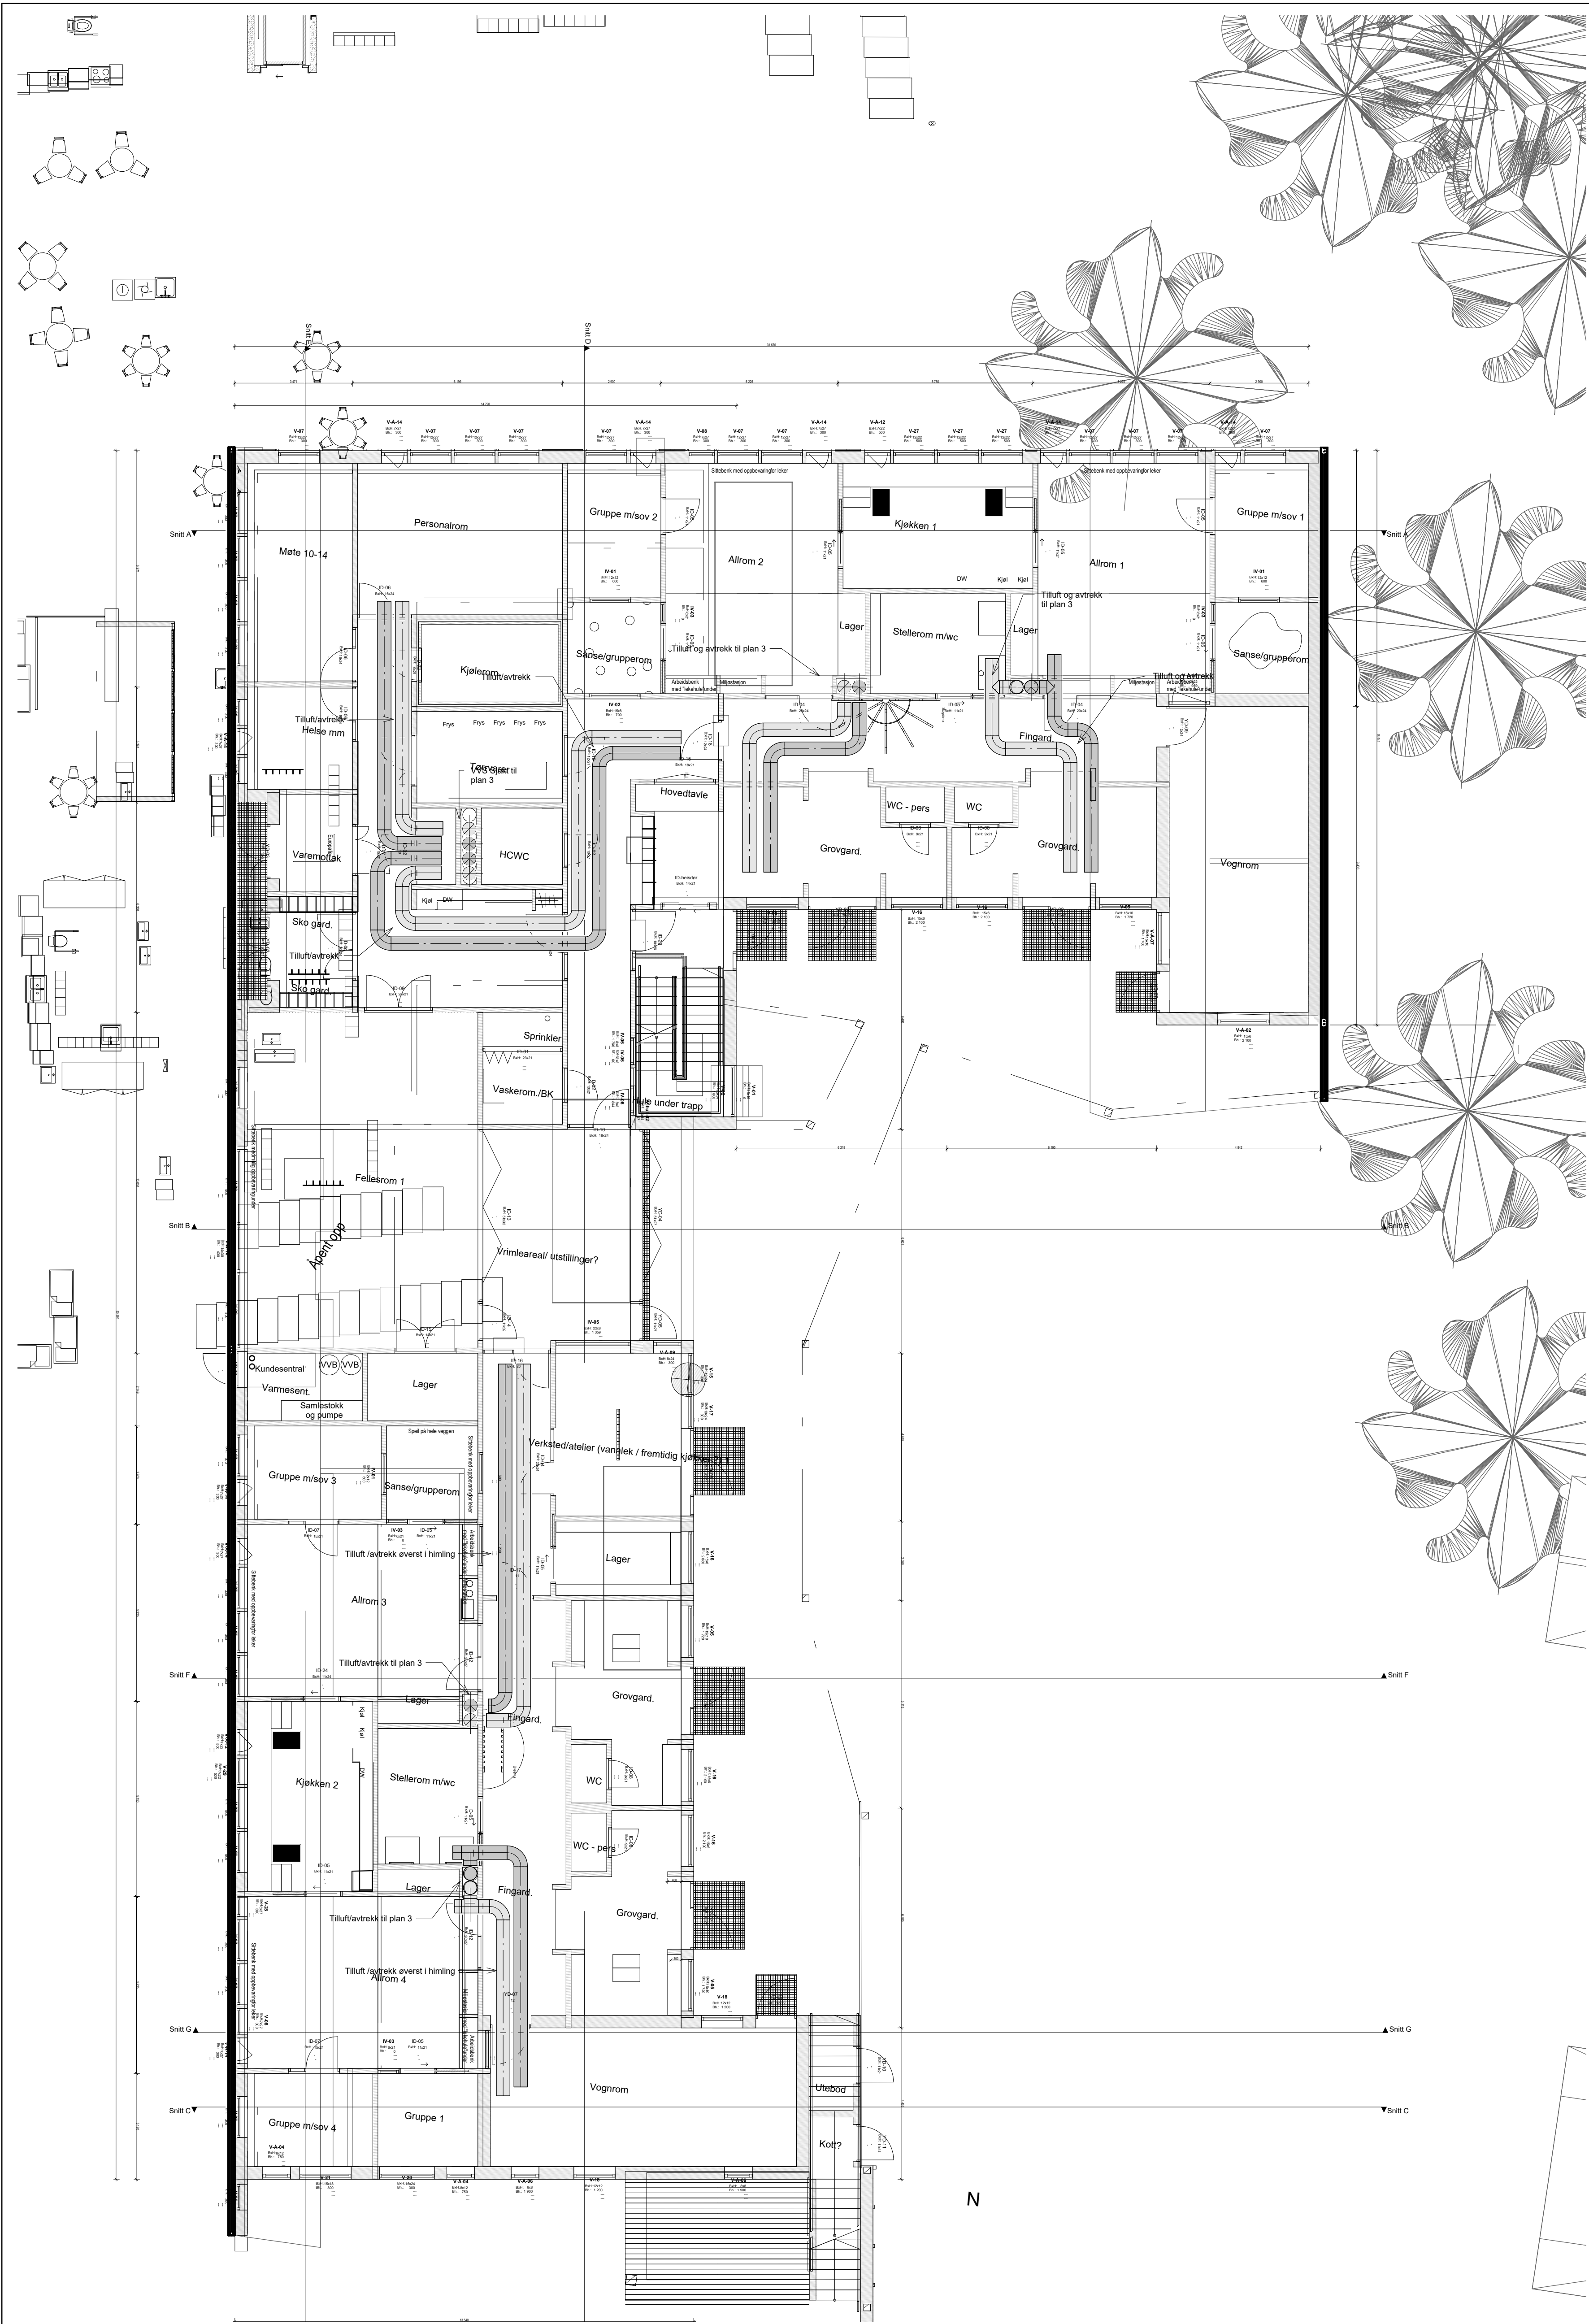

F01	2024-01-18	For anskaffelse		SALau	AgHje	AgHje
Rev.	Dato	Beskrivelse		Utarbeidet	Fagkontroll	Godkjent
Dette dokumentet er utarbeidet av Norconsult AS som del av det oppdraget som fremgår nedenfor. Opphavsretten tilhører Norconsult AS. Dokumentet må bare benyttes til det formål som oppdragsavtalen beskriver, og må ikke kopieres eller gjøres tilgjengelig på annen måte eller i større utstrekning enn formålet tilsier.						
Sunndal kommune					Målestokk	1 : 100
Sunndal barnehage VVS Plan 1						
Norconsult		Oppdragsnummer	Tegningsnummer			Revisjon
		52306034	V-20-30-01			F01