


Oppriss E-E
1:50

For overbygninger, se
tegning L-70-U-60-07



Oppriss F-F
1:50

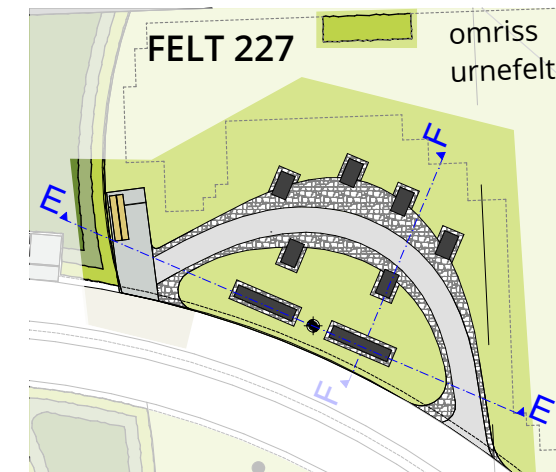

Snitthenvisning

Lokaliseringsfigur:



N



Kartreferanse: UTM 32
Høydesystem: NN2000

Prosjekteringsgruppa:

- LARK : Agraff AS
● RIB: COWI AS

Fase: **DETALJPROSJEKT**

Prosjekt: Havstein Kirkegård	PROSJEKTNR.: 0909
Oppdragsgiver:  DEN NORSKE KIRKE Kirkelig fellesråd i Trondheim	Godkjent Kontroll prosjekt. Sign. Dato MU 07.02.24 Kontroll utførelse Sign. Dato KSB 07.02.24 Dato: 07.02.24 Målestokk: 1:50 (A3)
Tegning tittel: Felt 227 snitt	Tegningsnummer: L70- U-40-03 Revisjon: A