




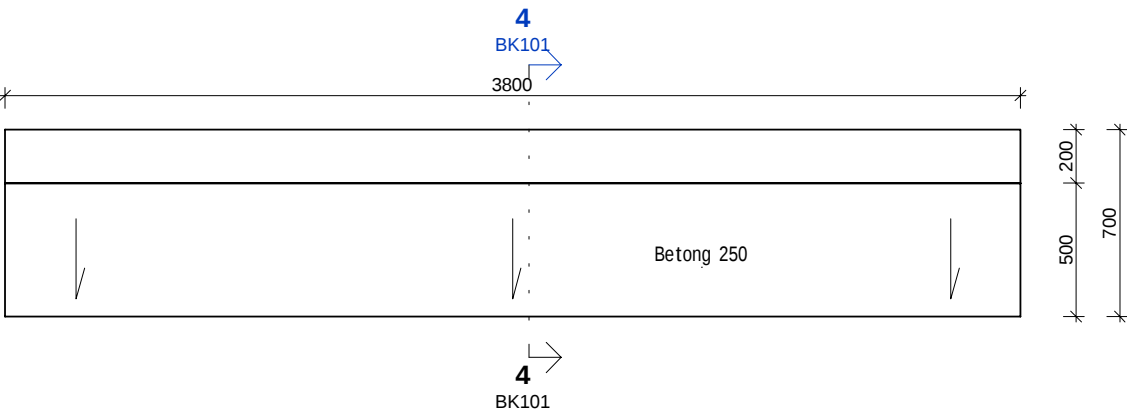


Fundamentplan Lys/blomster
1 : 20
2 Stk

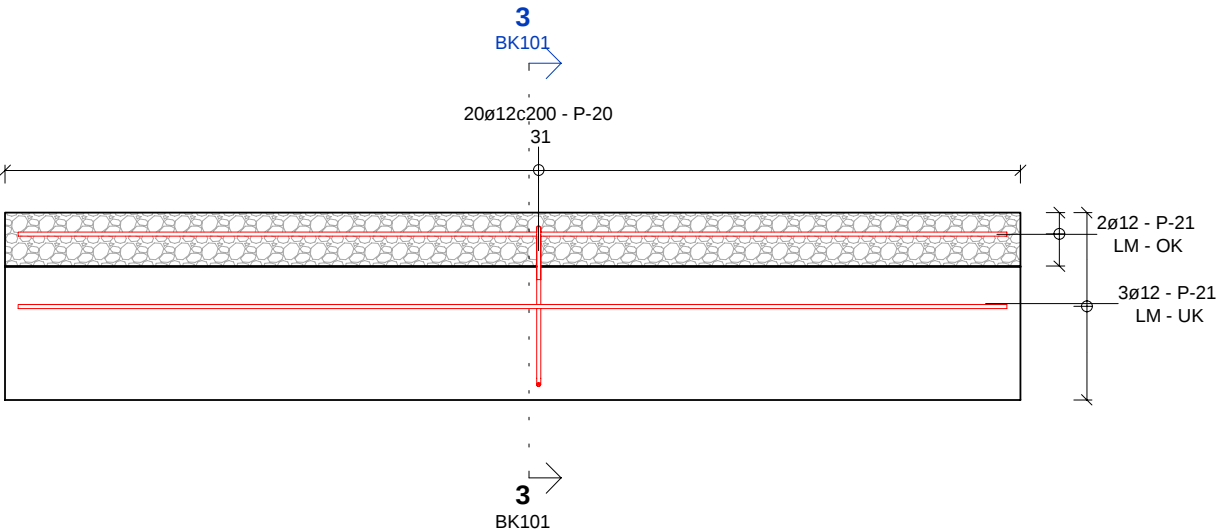

Armering - Fundamentplan Lys/blomst
1 : 20

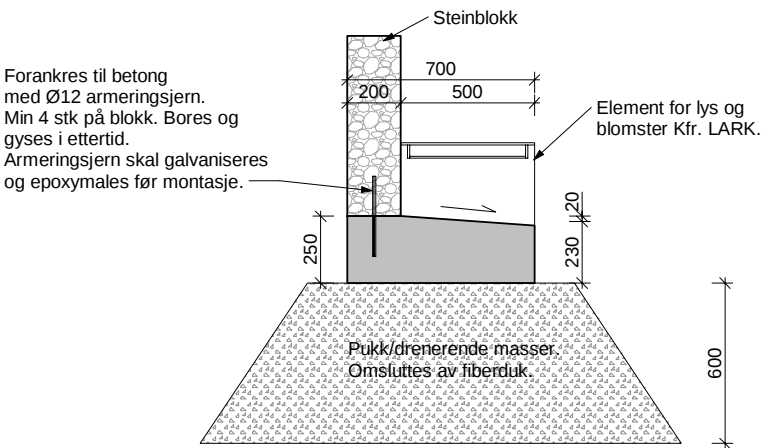

Snitt 4-4
1 : 20

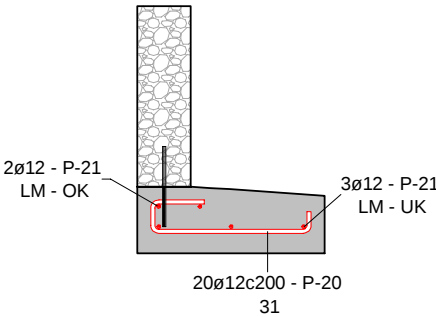

Snitt 3-3
1 : 20

BETONGKONSTRUKSJONER				
PROSJEKTERET ETTER NS-EN 1992-1-1:2004+A1:2014+NA:2018				
KONSTRUKSJONSDEL	FASTHETS- KLASSE NS-EN 1992-1-1 TABELL 3.1	BESTANDIGHETS- KLASSE (MIN. KRAV) NS-EN 1992-1-1 TABELL 3.1	NOMINELL OVERDEKNING NS-EN 1992-1-1, 4.4.1 KONSTRUKSJONS- ARMERING	
FUNDAMENTER	B35	M45	50mm	40mm
ØVRIGE KRAV		TOLERANSER NS-EN 13670 NA10.6		
KLORIDKLASSE: NS-EN 12607, kap. 10	CI 0.10	KONSTRUKTIV ARMERING: ±10mm		
TOLERANSEKLASSE: NS-EN 12607, kap. 10	1	MONTERINGSARMERING: ±5mm		
UTFØRELSEKLASSE: NS-EN 12607, tabel 4	2	ARMERING NS 3575		
HERDEKLASSE: NS-EN 12607, tabel 4	2	GENERELT: NETT: B500NC B500NA		
Dmax:	22 mm	OMFARINGSLENGDE: ø50 (om ikke annet er angitt)		
LAVKARBONKLASSE: Kansk Betonglevering pub. 37	B / A / Pluss Ekstrem / Ikke aktuelt			

Tegningsnummer	Revisjon
BK101	A-01

Rev	Tekst	Utført	Kontr	Dato
A-01	Anbudstegning	ML	BSJ	12.02.24

Prosjekt	Gnr / Bnr
Moholt minnelund	GNR / BNR
Oppdragsgiver	Oppdragstaker
Kirkelig fellesråd i Trd.	asplan viak

Prosjektfase

Anbudstegning				
Dato	Oppdragsnr	Koordinatsystem	Høydedatum	
12.02.2024	624773-25	NTM Sone XX	NN2000	
Utført av	Kontrollert av	Godkjent av	Målestokk	Format
ML	BSJ	ML	Var	A2

Form - Armering
Element for lys og blomster
Plan, snitt

Tegningsnummer	Revisjon		
BK101	A-01		
Fag	Type	Etg.	Løpenr.