


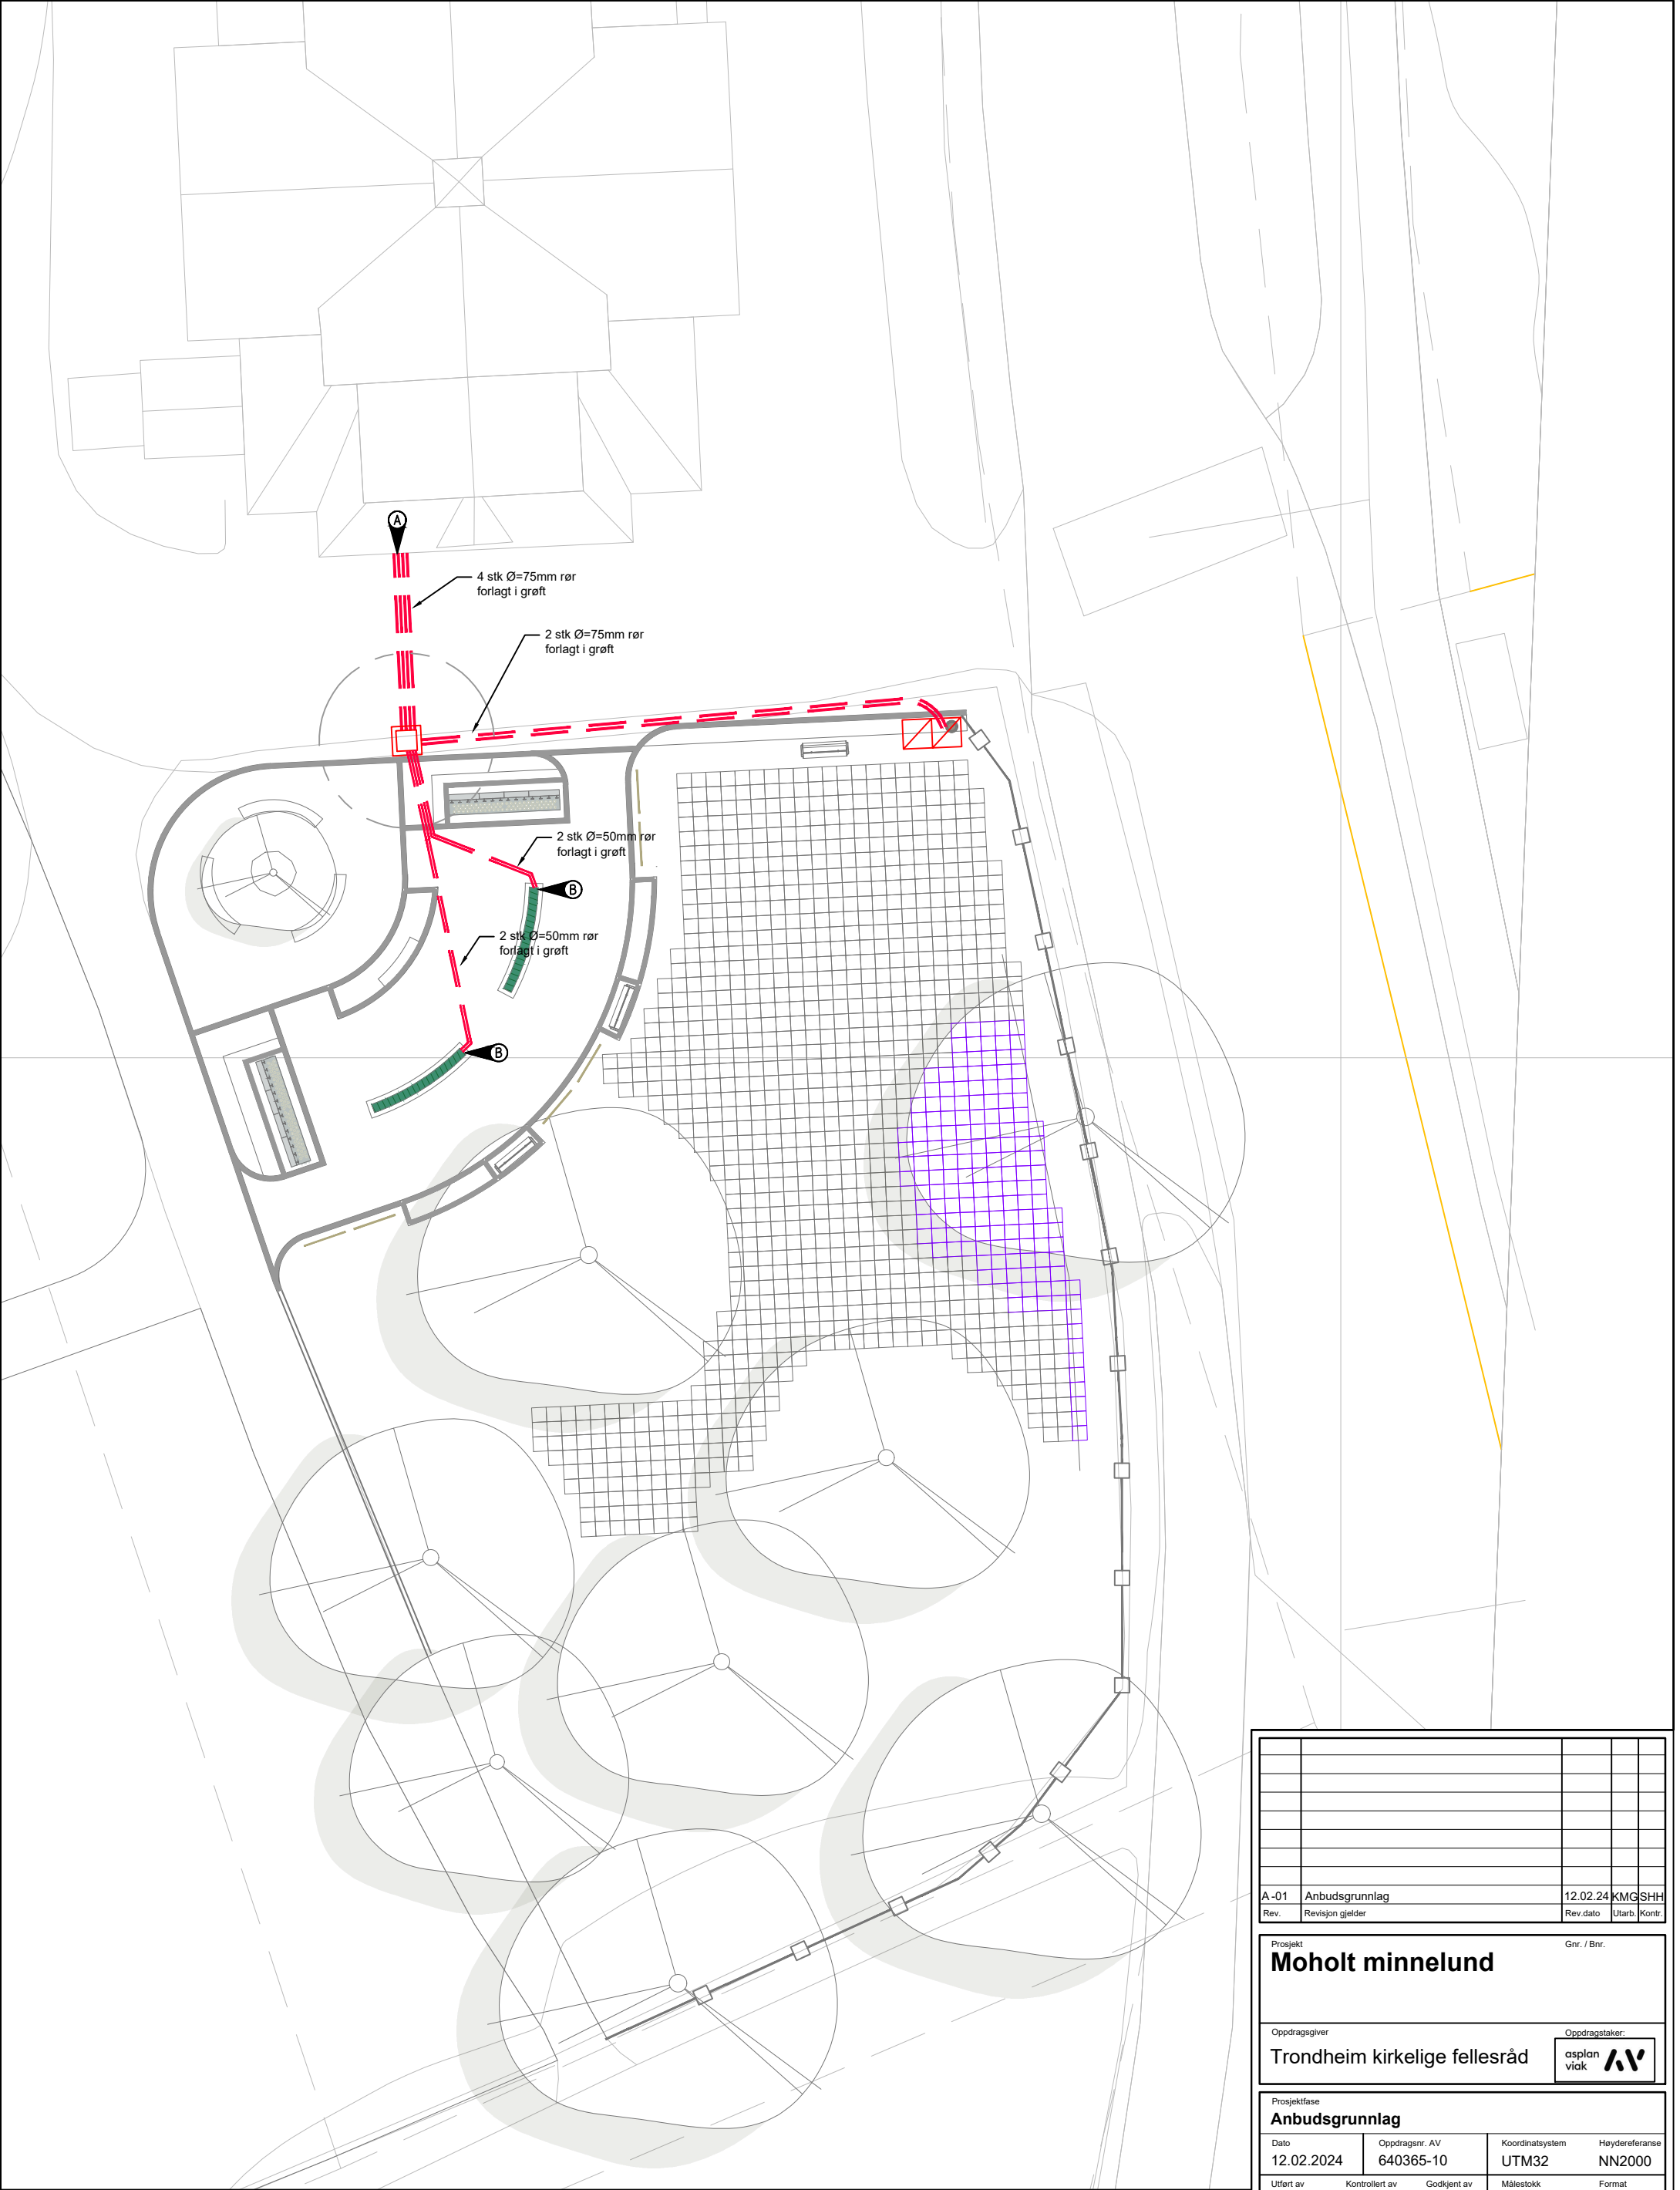

Symbolliste:

- A** Kabler føres åpent i kjeller
Via kjeller
- B** Rør føres inn i fundament
Tilpasses leveranse
- Uttakssentral for teletinere
- Trekkeum TK1

A-01	Anbudsgrunnlag	12.02.24	KMG	SHH	
Rev.	Revisjon gjelder	Rev.dato	Utarb.	Kontr.	

Prosjekt		Gnr. / Bnr.	
Moholt minnelund			
Oppdragsgiver		Oppdragstaker:	
Trondheim kirkelige fellesråd		asplan viak 	

Prosjektfase				
Anbudsgrunnlag				
Dato	Oppdragsnr. AV	Koordinatsystem	Høydereferanse	
12.02.2024	640365-10	UTM32	NN2000	
Utført av	Kontrollert av	Godkjent av	Målestokk	Format
KMG	SHH	BSJ	1:200	A3

Kabelplan	
Ny minnelund sør for Strinda kirke	

Tegningsnummer		Revisjon	
E I	003	A-01	
Fag	Type	Et.	Lepenr.