



Buskfelt

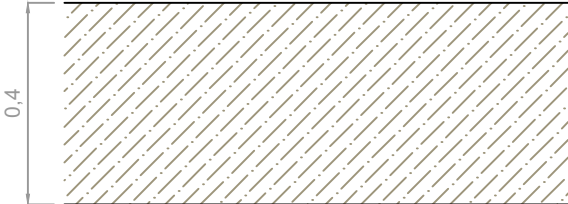


Eks. masser/undergrunn

Stauder

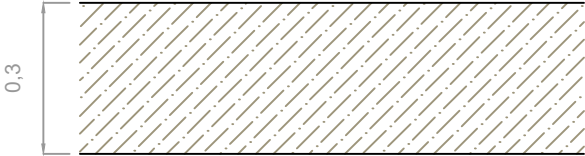

Eks. masser/undergrunn

Plen

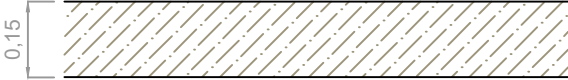


Eks. masser/undergrunn

Plenfrøblanding

Vekstjord,
ferdig gjødslet og kalket

Grus

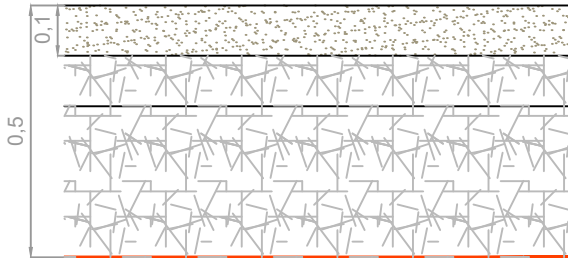


Eks. masser/undergrunn

Knust naturgrus 0-8mm
t=100mm
Bærelag fk. 0/32. T=100mm
Pukk 32/64mm (fk)
t=300mm

Fiberduk kl.I benyttes ved
fare for sammenblanding
mellom massene.

Skifer, bruddheller

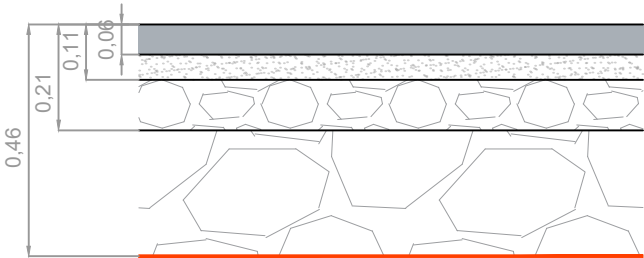


Eks. masser/undergrunn

Skifer, bruddheller. T=50-60mm
Settelag fk. 2-4mm. T=50mm
Bærelag fk. 0/32. T=100mm

Forsterkningslag fk. 32/64.
T=250mm

Fiberduk kl.3

Storgatestein, 2cm vis
Mellom grus og gress/plantefelt

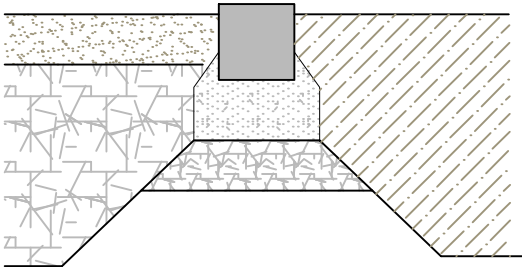


Storgatestein 140x200x140mm

100mm jordfuktig betong B30
forbruk mørtel: ca 1m3 pr. 30m

Overbygning: som for tilliggende
dekker

Pukkpute, puk 4-32mm (fk),
t=100mm

Skråstilt storgatestein
Mellom grus og skifer

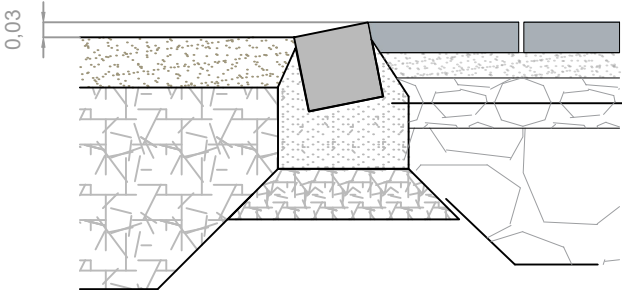


Storgatestein 140x200x140mm

100mm jordfuktig betong B30
forbruk mørtel: ca 1m3 pr. 30m

Overbygning: som for tilliggende
dekker

Pukkpute, puk 4-32mm (fk),
t=100mm

Storgatestein, 0cm vis
Mellom grus

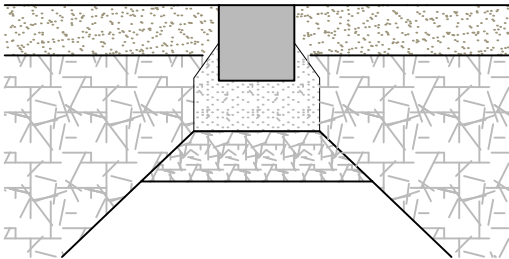


Storgatestein 140x200x140mm

100mm jordfuktig betong B30
forbruk mørtel: ca 1m3 pr. 30m

Overbygning: som for tilliggende
dekker

Pukkpute, puk 4-32mm (fk),
t=100mm

Skråstilt storgatestein
Mellom gress/plantefelt og skifer

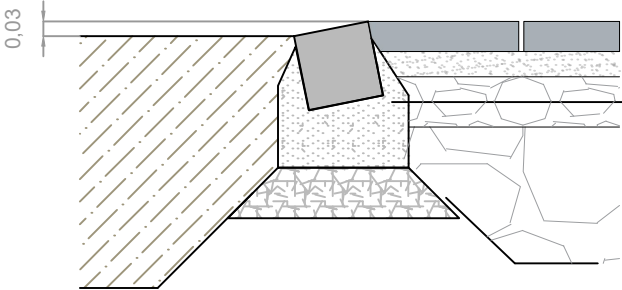

Storgatestein 140x200x140mm


100mm jordfuktig betong B30
forbruk mørtel: ca 1m3 pr. 30m

Overbygning: som for tilliggende
dekker

Pukkpute, puk 4-32mm (fk),
t=100mm

Kantstein granitt

Dim: 12,5x30cm. 12 cm. vis mot grus

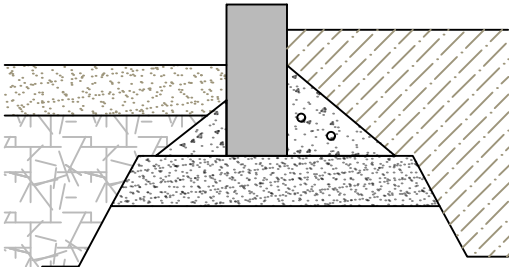

Bak- og forstøp av jordfuktig betong B35

Bakstøp 2/3 av steinhøyden

Forstøp 1/3 av steinhøyden

Armering 2 stk Ø8 armeringsjern.

Fundament av settesand
Forsterkningslag. Kult 20/120, 700mm.
Forkiling ivaretas av bærelag

Fiberduk kl.3.

A-01	Anbudsgrunnlag	26.02.24	RAH	BSJ	
Rev.	Revisjon gjelder	Rev.dato	Utarb.	Kontr.	

Prosjekt		Gnr. / Bnr.	
Moholt minnelund			

Oppdragsgiver		Oppdragstaker:	
Kirkelige fellesråd i Trondheim		asplan viak 	

Prosjektfase				
Anbudsgrunnlag				
Dato	Oppdragsnr. AV	Koordinatsystem	Høydereferanse	
12.02.2024	624773-25	UTM32	NN2000	
Utført av	Kontrollert av	Godkjent av	Målestokk	Format
RAH	BSJ		1:15	A3

Detaljer	
Dekker og kanter	

Tegningsnummer		Revisjon	
L J	001	A-01	
Fag	Type	Et	Løpenr.