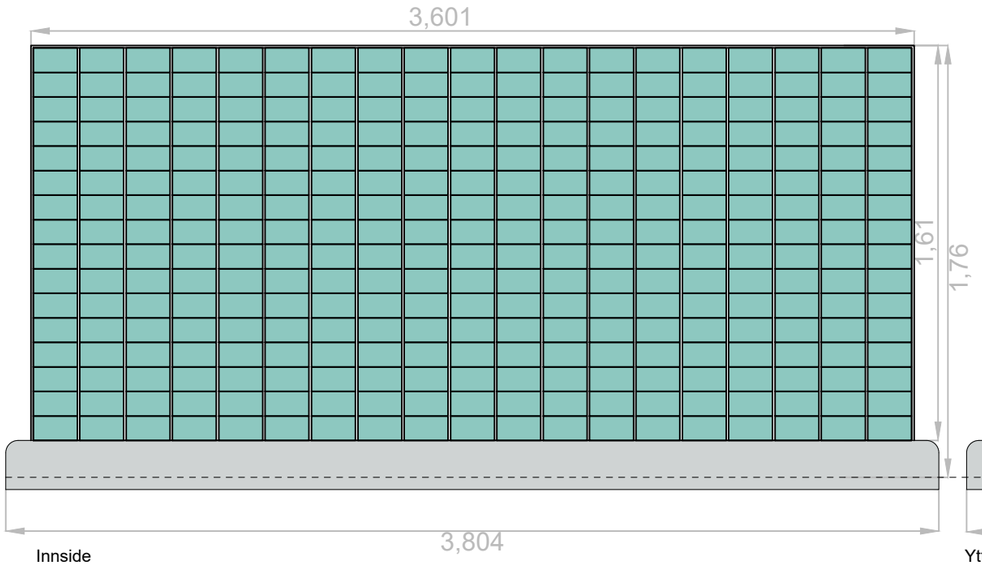

Innside
19 rader.
16 kolonner.
10mm mellom radene.

Ytterside
19 rader.
16 kolonner.
17mm mellom radene.

304 steiner på hver side. 608 steiner pr. vegg.
Totalt 1216 steiner:
978 blanke
80 grønne
74 mørkeblå
84 turkise

Høyde på sokkel: 20cm (15cm over OK terreng)
Høyde på glassvegg: 160cm
TOTAL HØYDE = 180cm (175cm over OK terreng)

Tverrsnitt

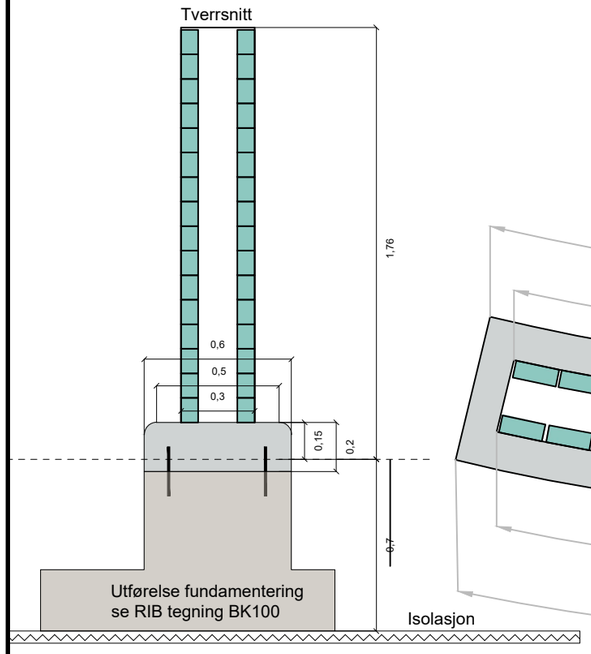

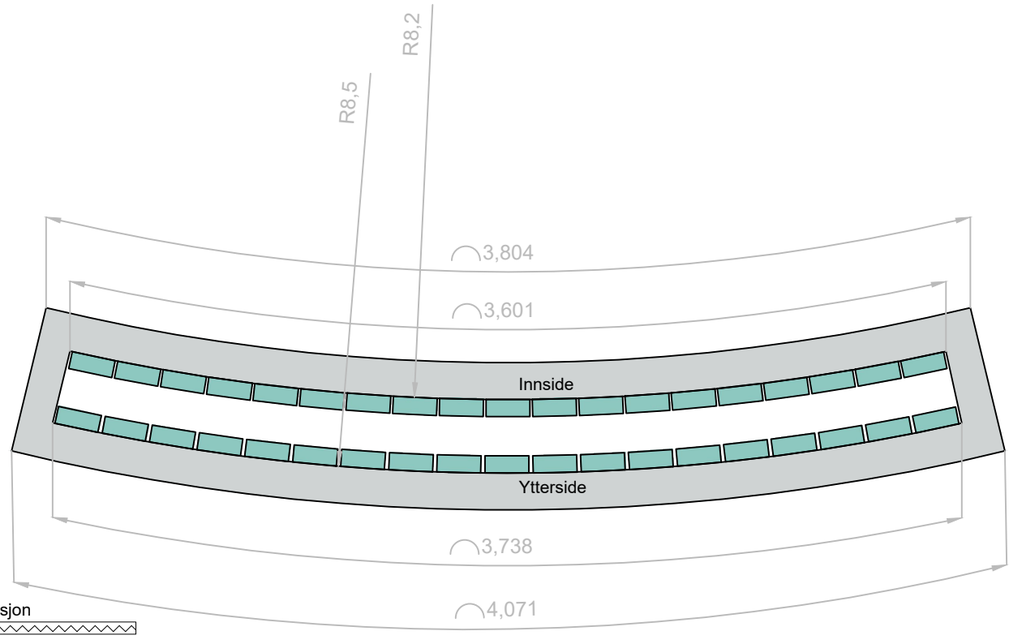

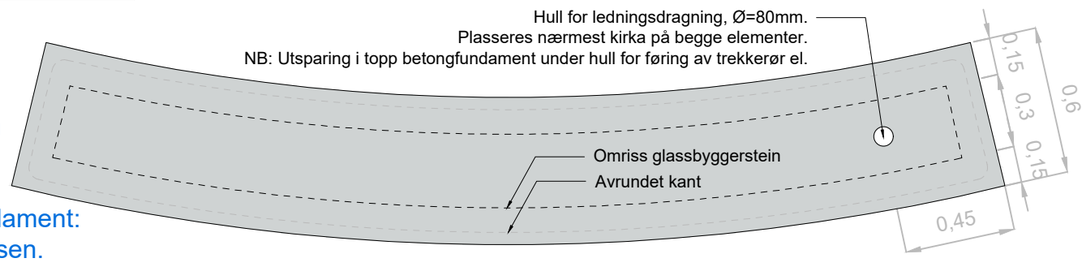

NB!
Kapping/bearbeiding av stein: Egen entreprise/byggherreleveranse.

Innfesting av stein/stål til granittfundament:
Lagt inn som obsjon i ISY-besrkivelsen.

Utsnitt ytterside. Målestokk 1:5

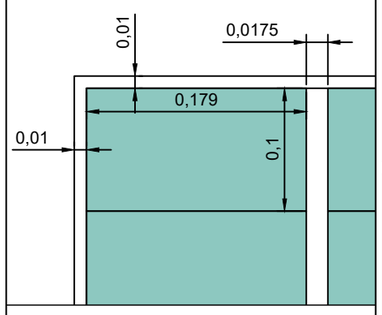

Utsnitt innside. Målestokk 1:5

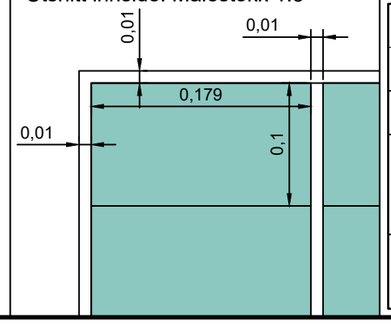

Rev.	Revisjon gjelder	Rev.dato	Utarb.	Kontr.
A-01	Anbudsgrunnlag	26.02.24	RAH	BSJ

Prosjekt
Moholt minnelund
Gnr. / Bnr.

Oppdragsgiver
Kirkelige fellesråd i Trondheim

Oppdragstaker:
asplan viak

Prosjektfase
Anbudsgrunnlag

Dato	Oppdragsnr. AV	Koordinatsystem	Høydereferanse
12.02.2024	624773-25	UTM32	NN2000

Utført av	Kontrollert av	Godkjent av	Målestokk	Format
RAH	BSJ		1:25/5	A3

Detaljer
Glassvegger
Plan, snitt og oppriss

Tegningsnummer
L J 003 A-01
Fag Type Et. Løpenr.
Revisjon