


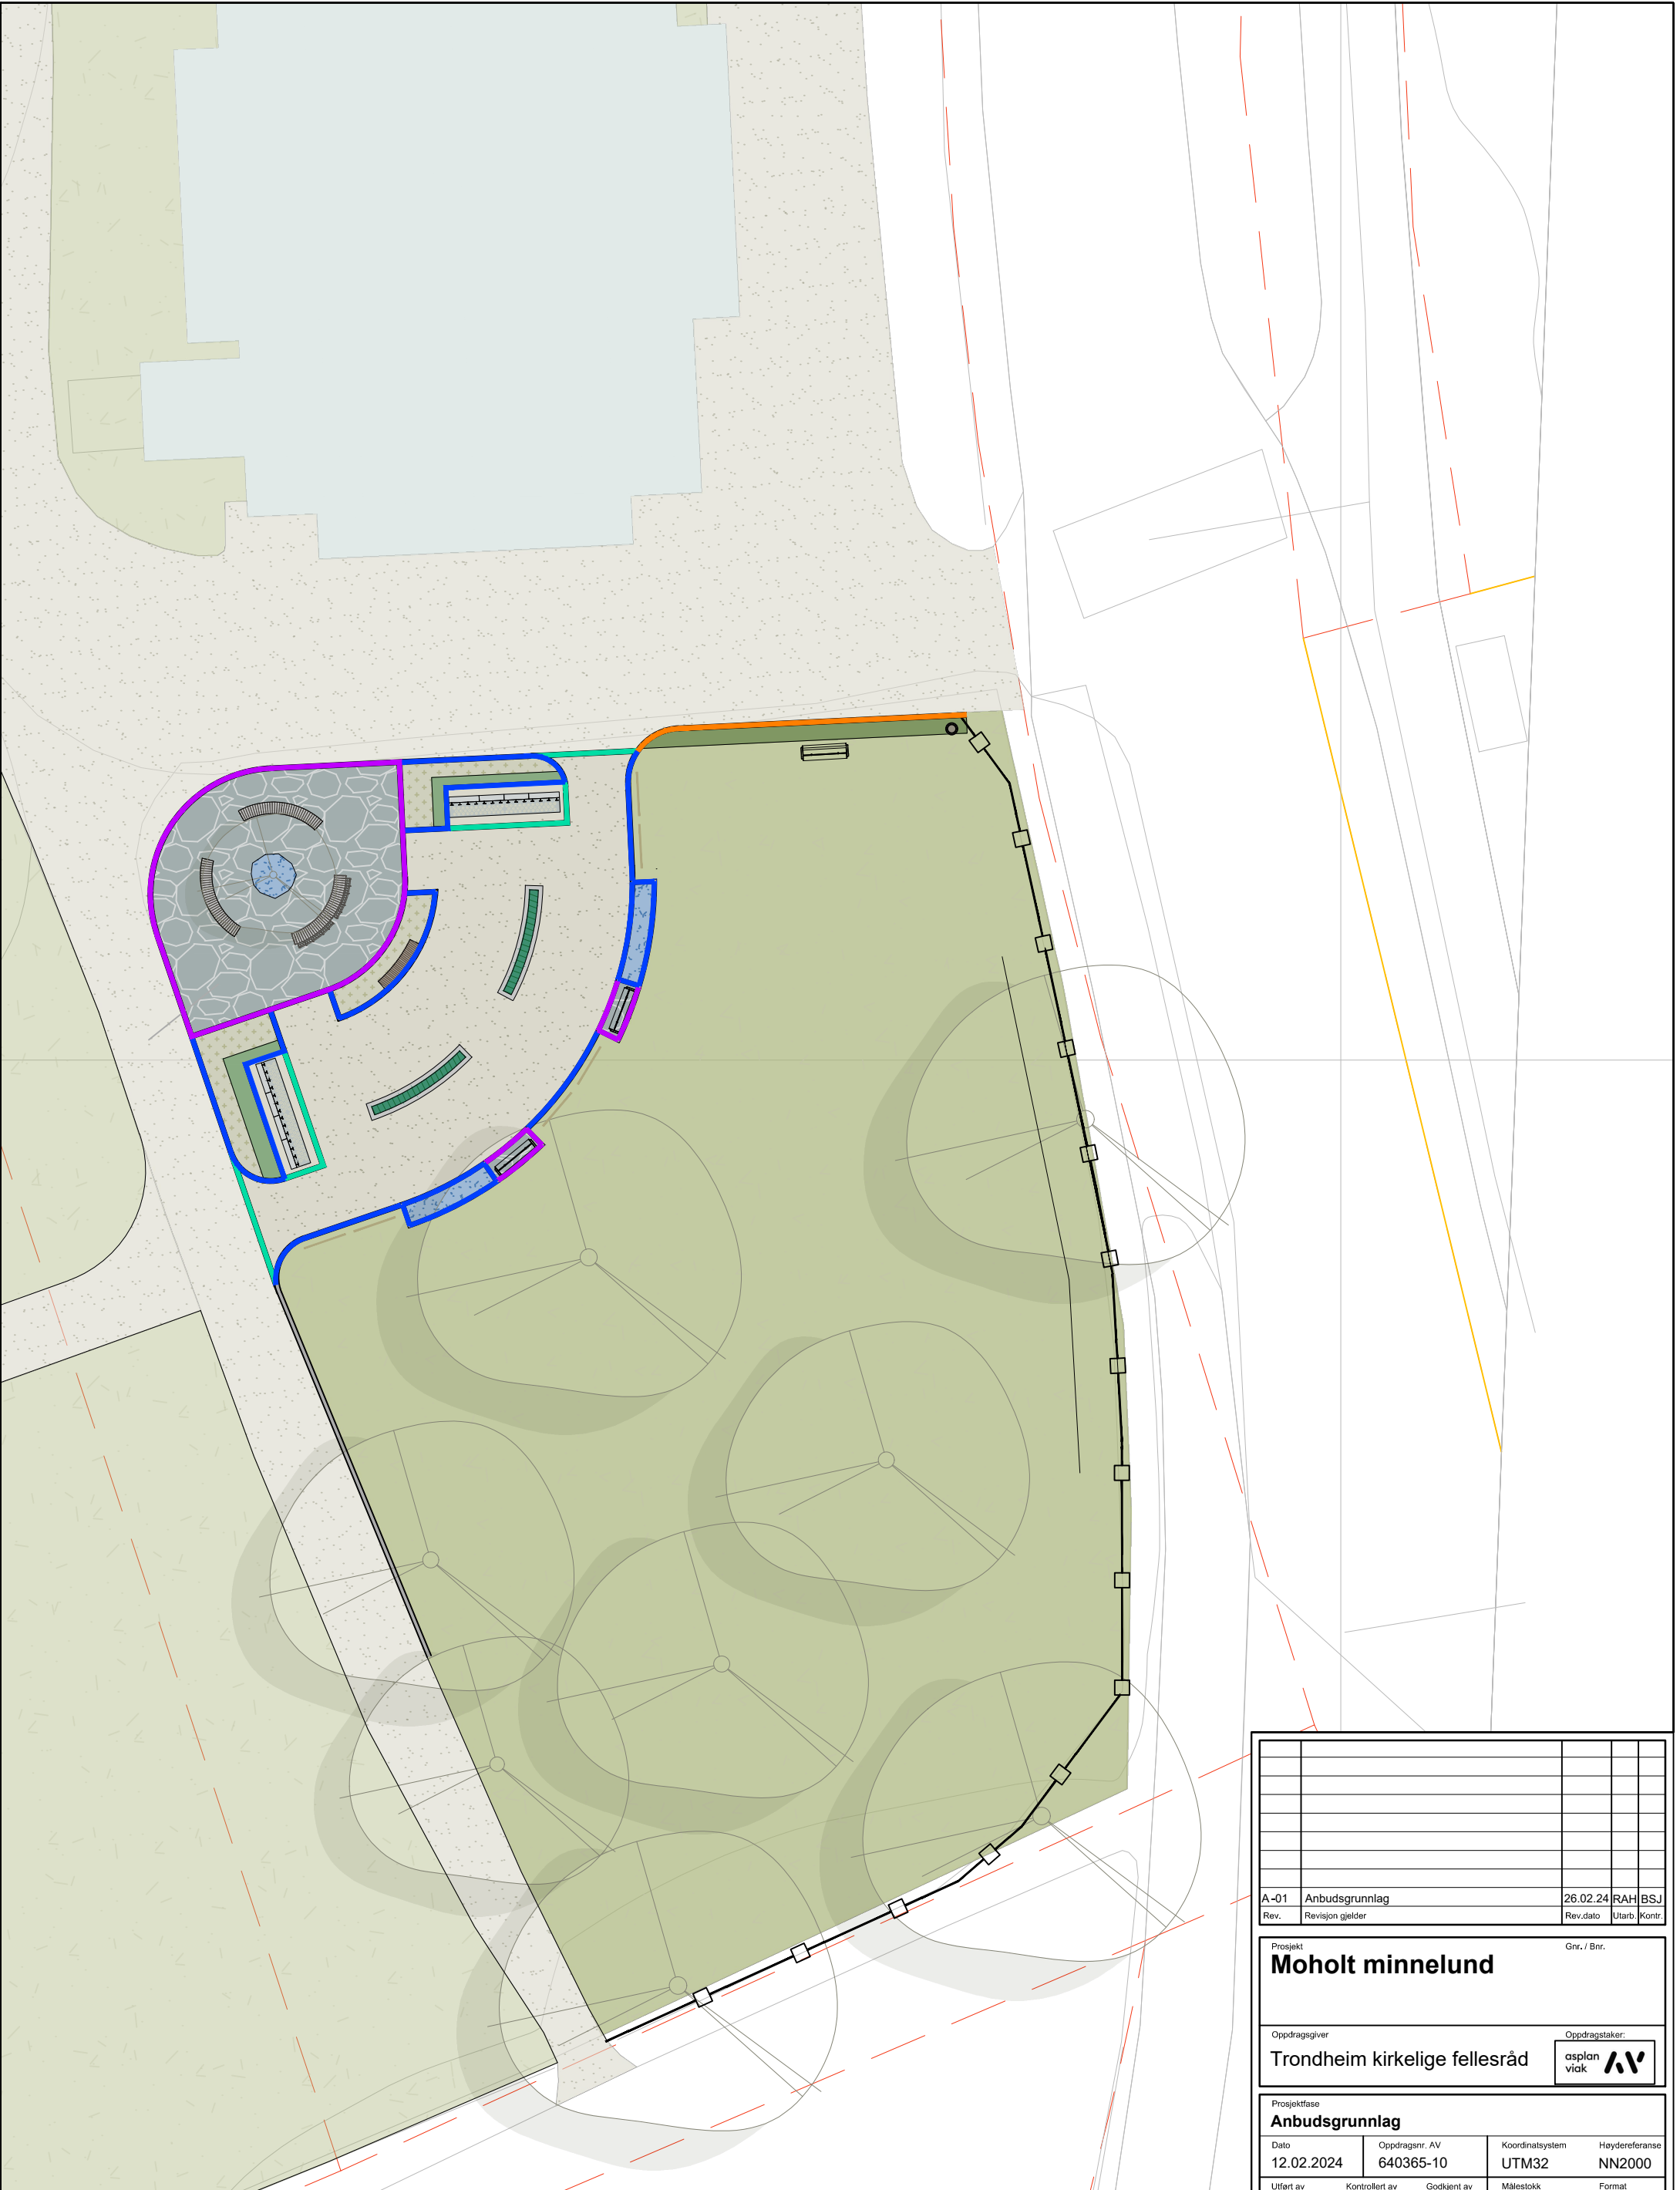

- Kantstein granitt, 12cm vis
- Storgatestein, 2cm vis
- Storgatestein, 0cm vis
- Storgatestein, skråstilt

A-01		Anbudsgrunnlag		26.02.24	RAH	BSJ
Rev.	Revisjon gjelder			Rev.dato	Utarb.	Kontr.
Prosjekt Moholt minnelund						
Oppdragsgiver Trondheim kirkelige fellesråd				Oppdragstaker: asplan viak		
Prosjektfase Anbudsgrunnlag						
Dato	Oppdragsnr. AV		Koordinatsystem	Høydereferanse		
12.02.2024	640365-10		UTM32	NN2000		
Utført av	Kontrollert av	Godkjent av	Målestokk	Format		
RAH	BSJ		1:200	A3		
Kantplan Ny minnelund sør for Strinda kirke						
Tegningsnummer		003		Revisjon		
L O		003		A-01		
Fag	Type	Et	Lepenr.			