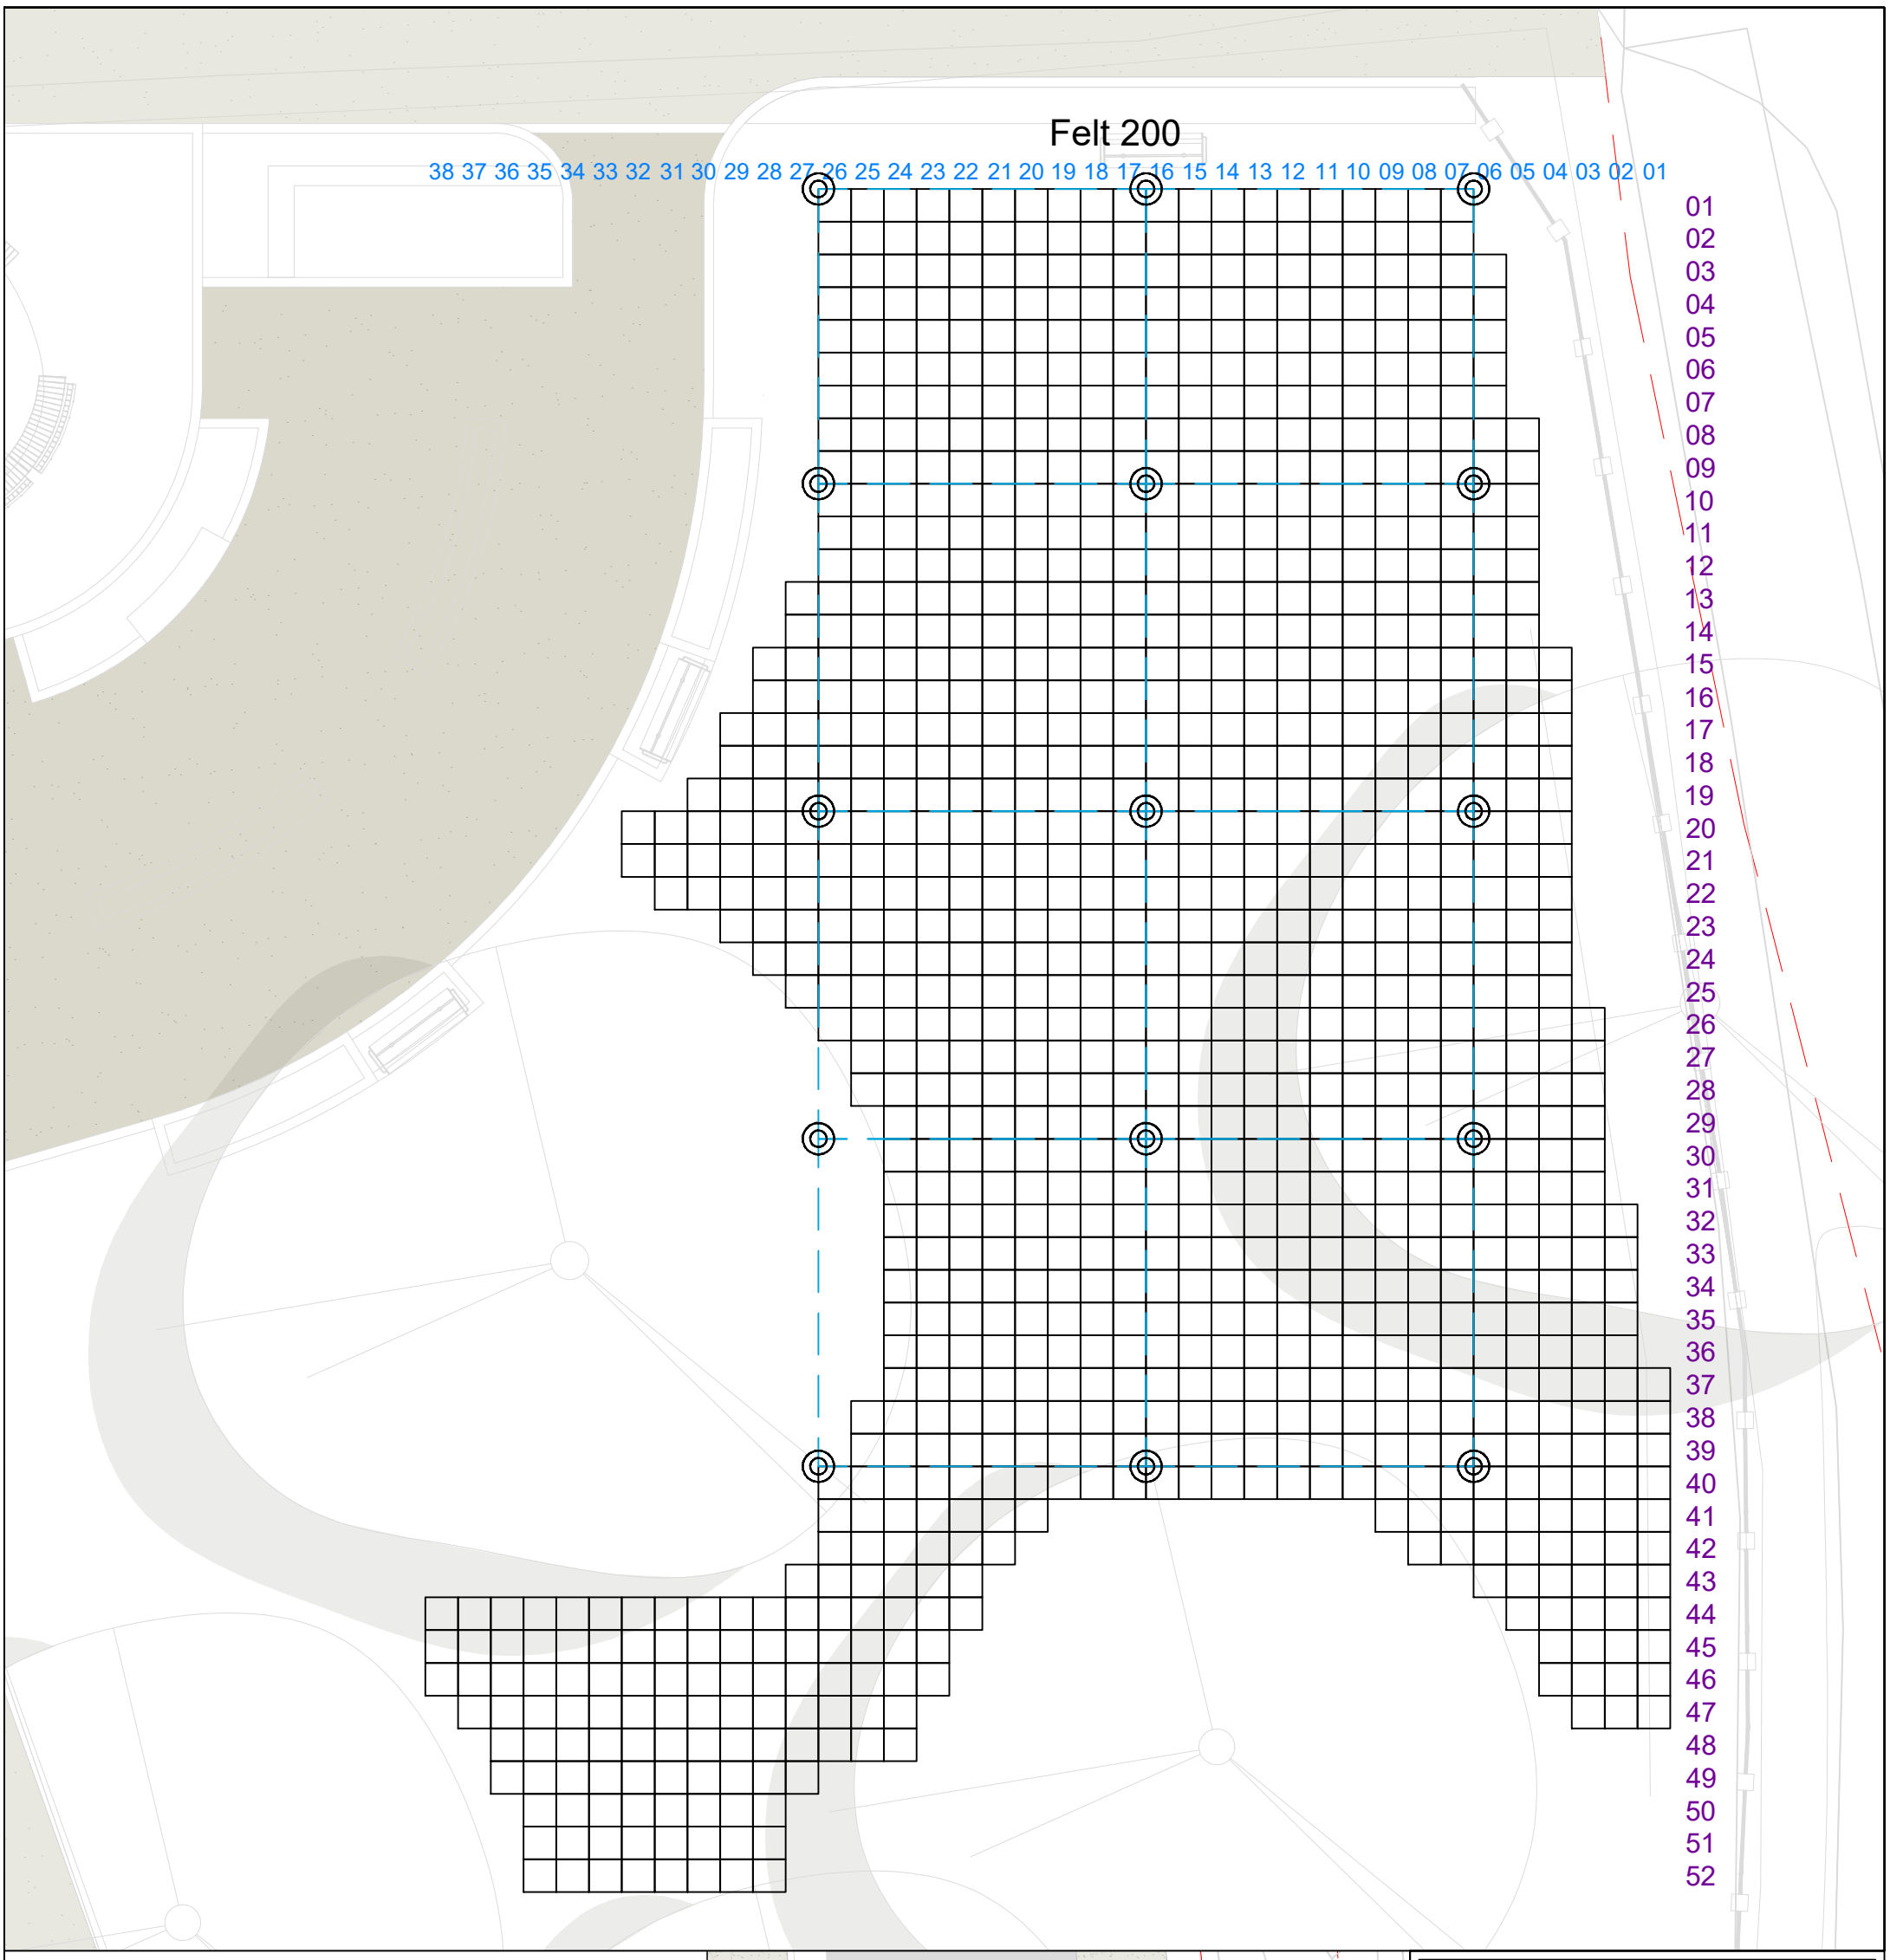

Fastmerke

01,02,: Rad

01,02,: Nummer

Gravstørrelser
Urnegrav minnelund: 0,50 x 0,50m

Koordinatsystem: UTM sone 32 basert på EUREF 89
Høydedatum: NN2000

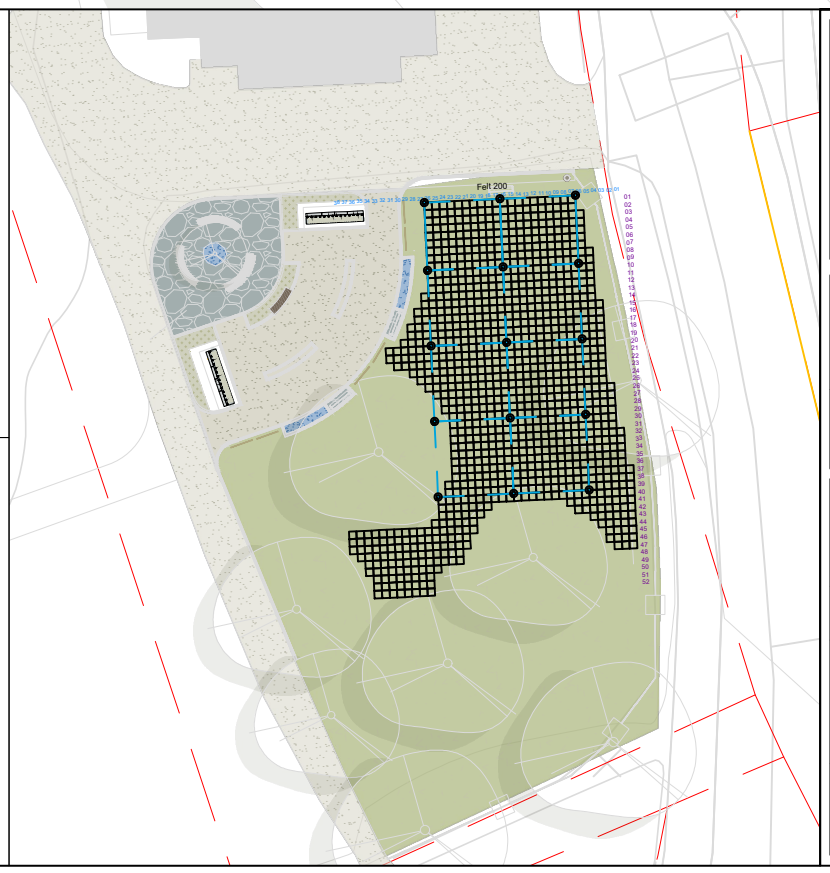

Rev.	Revisjon gjelder	Rev.dato	Utarb.	Kontr.
A-01	Anbudsgrunnlag	26.02.24	RAH	BSJ

Prosjekt
Moholt minnelund

Gnr. / Bnr.

Oppdragsgiver
Trondheim kirkelige fellesråd

Oppdragstaker:
asplan viak

Prosjektfase
Anbudsgrunnlag

Dato	Oppdragsnr. AV	Koordinatsystem	Høydereferanse
12.02.2024	640365-10	UTM32	NN2000

Utført av	Kontrollert av	Godkjent av	Målestokk	Format
RAH	BSJ		1:100/500	A3

Gravkart
Navna minnelund. Urnegraver
Felt 200

Tegningsnummer
L Z (Fag, Type) **001** (Et., Løpenr.)

Revisjon
A-01