



PLAN  
Prefabrierte lokk  
1:100

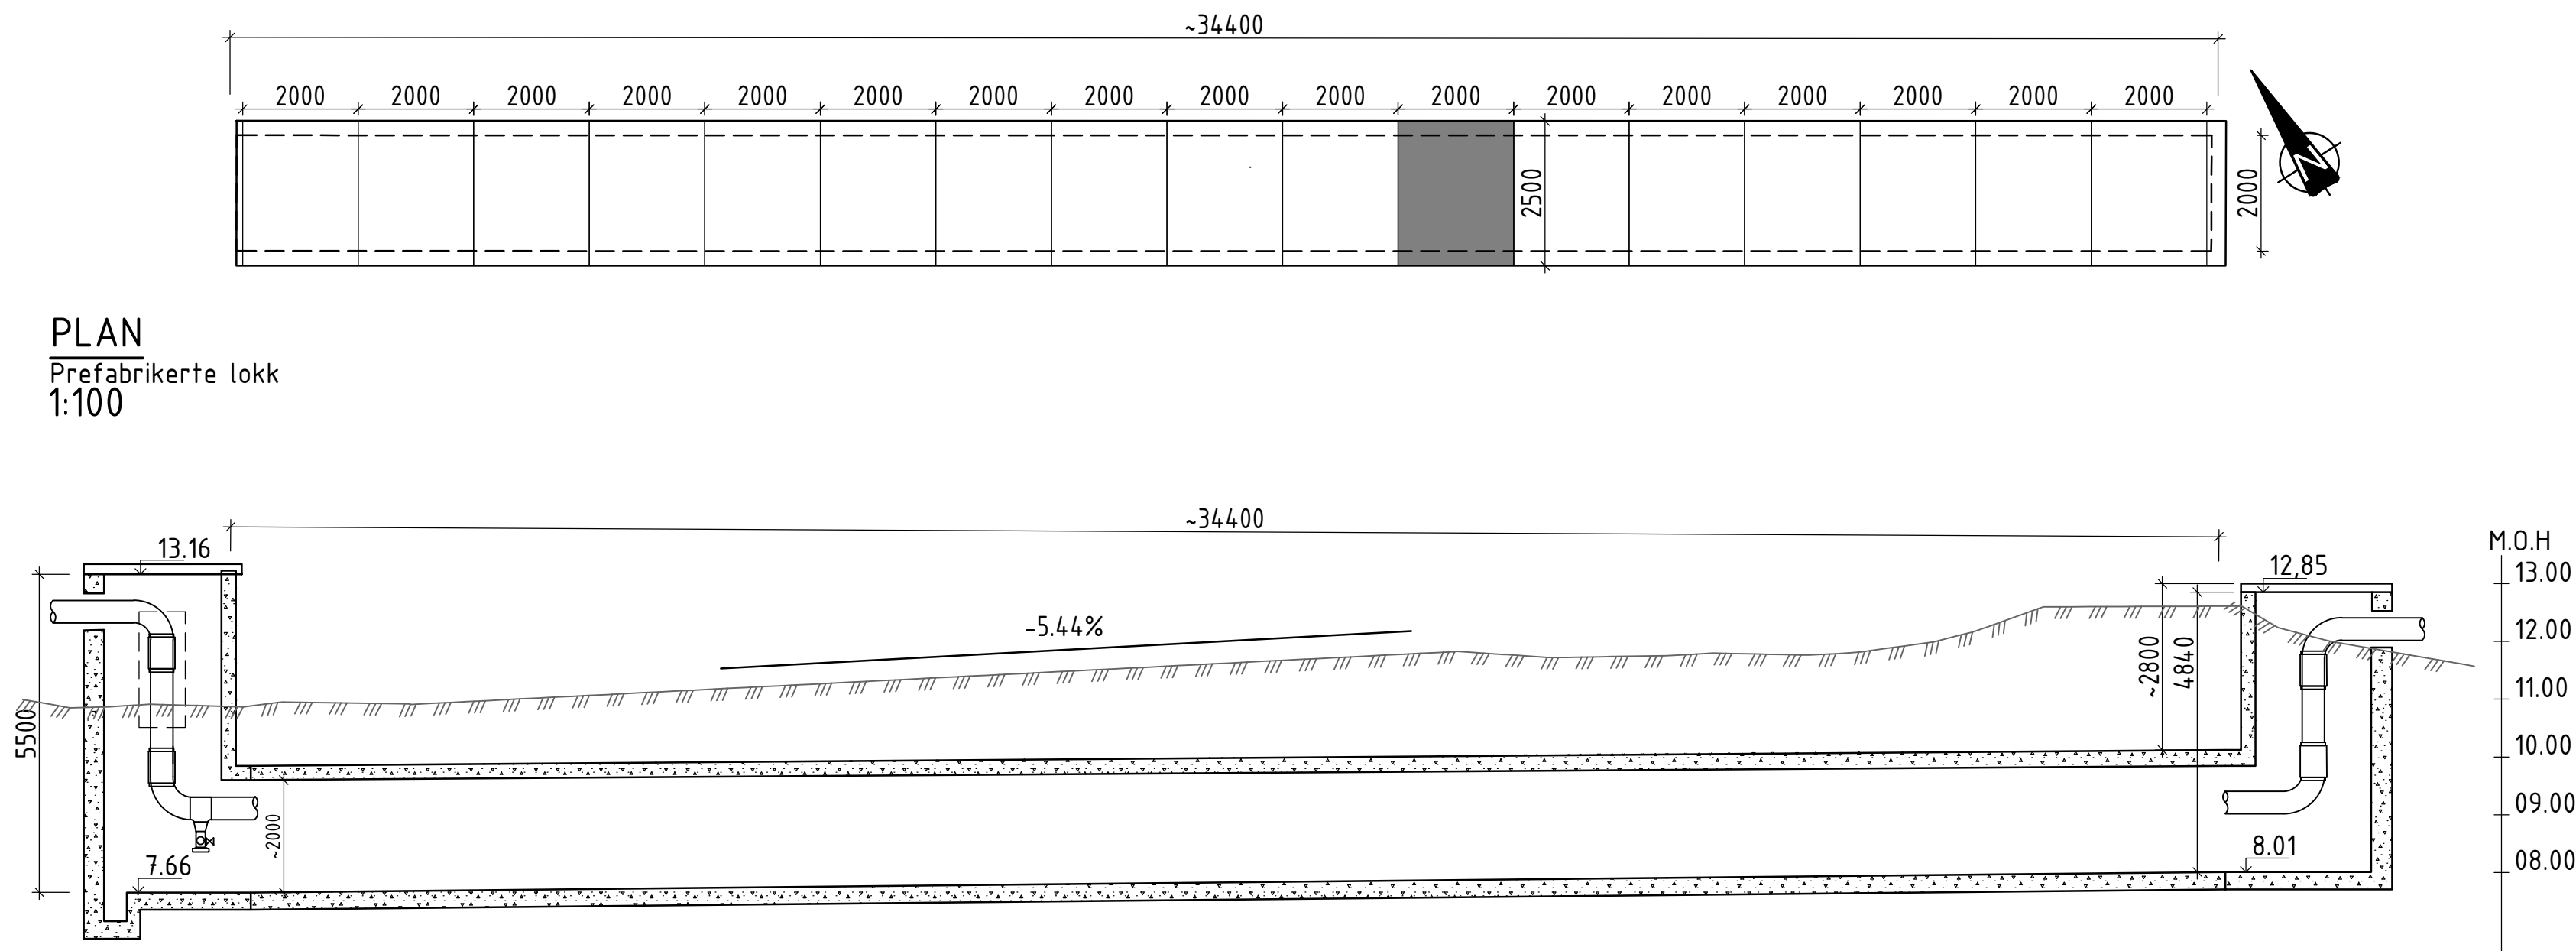


SNITT A-A  
Eksisterende situasjon  
1:100

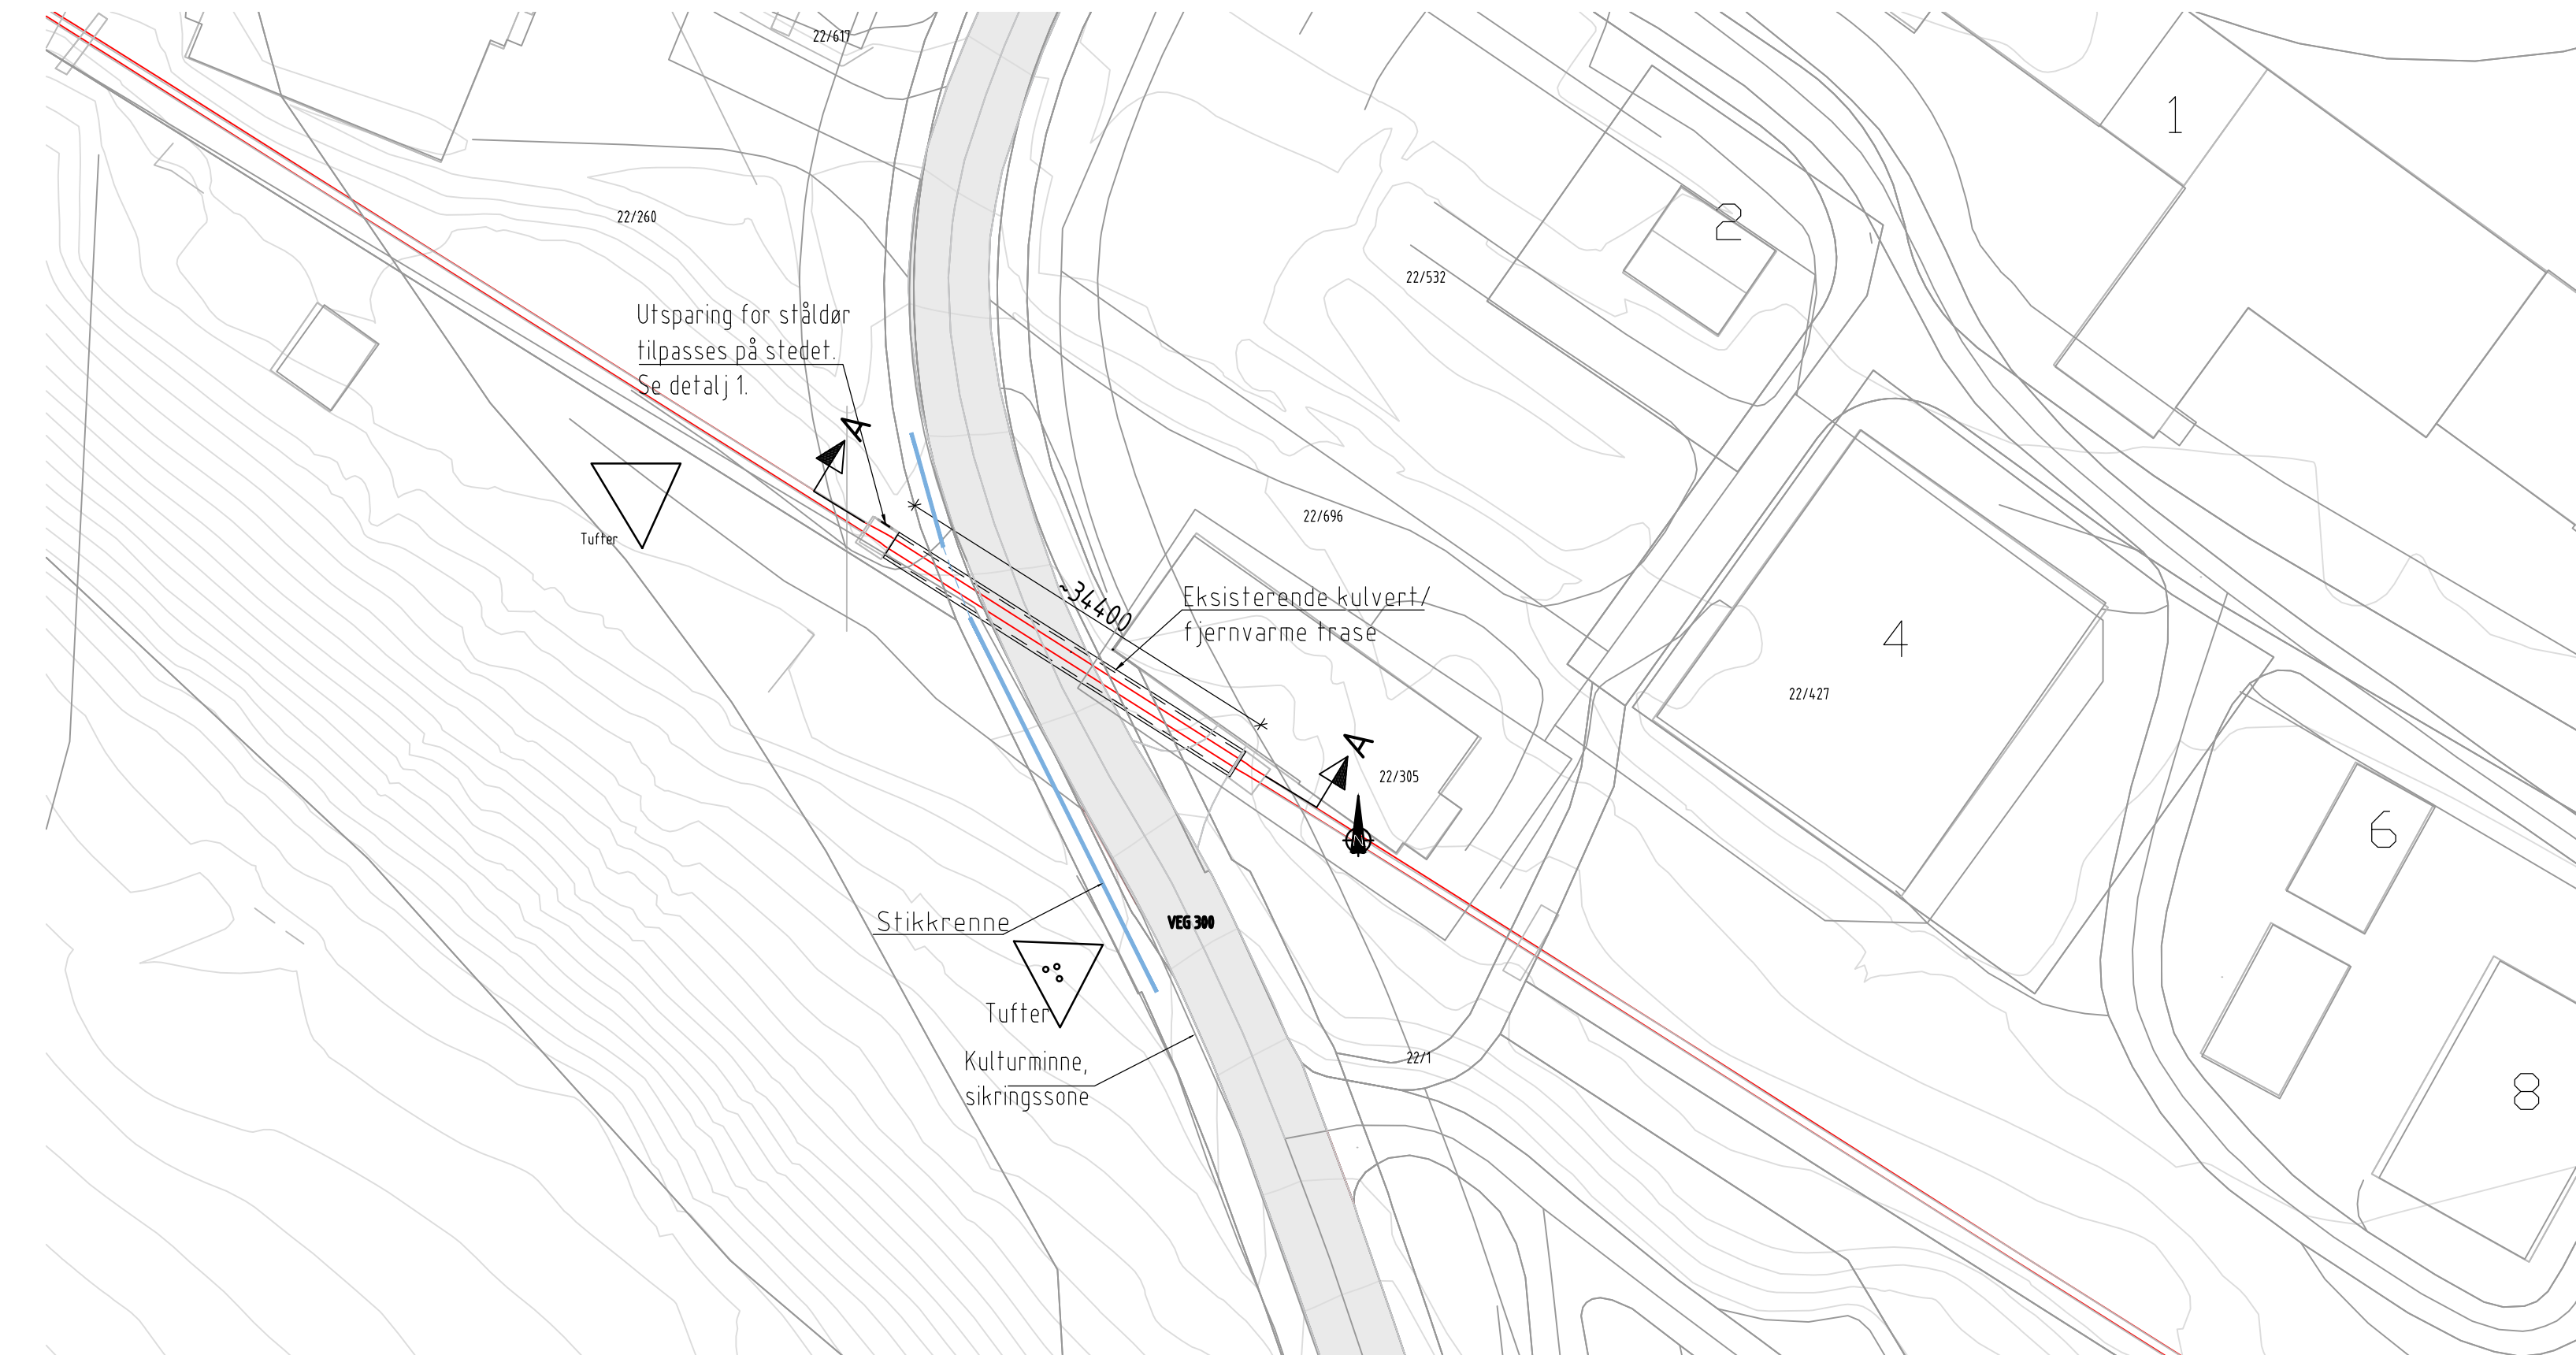


PLAN  
1:500


Frilagt kulverttak  
Prinsipp utgravede masser  
1:50

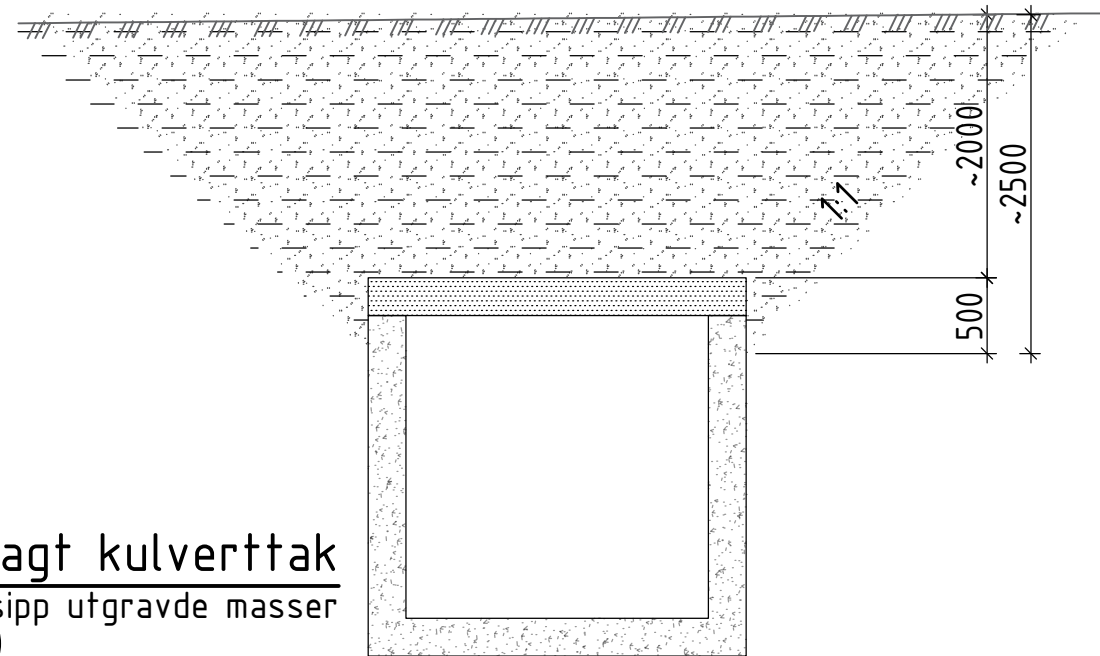


PLAN  
1:20

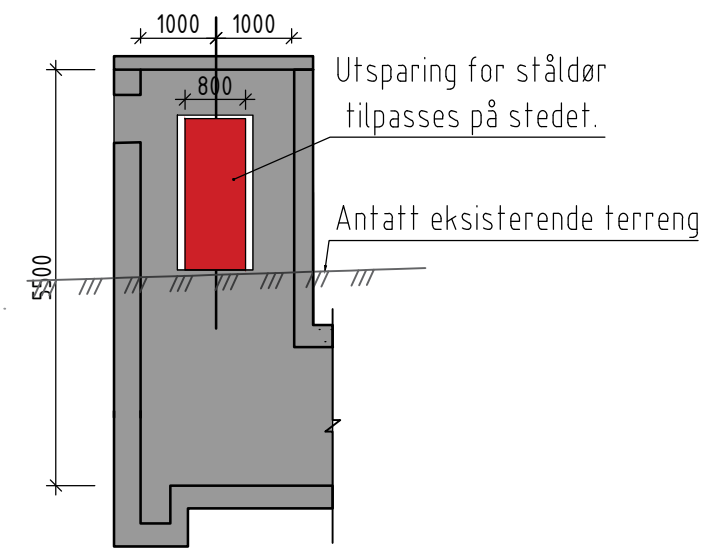


DETALJ 1  
1:50

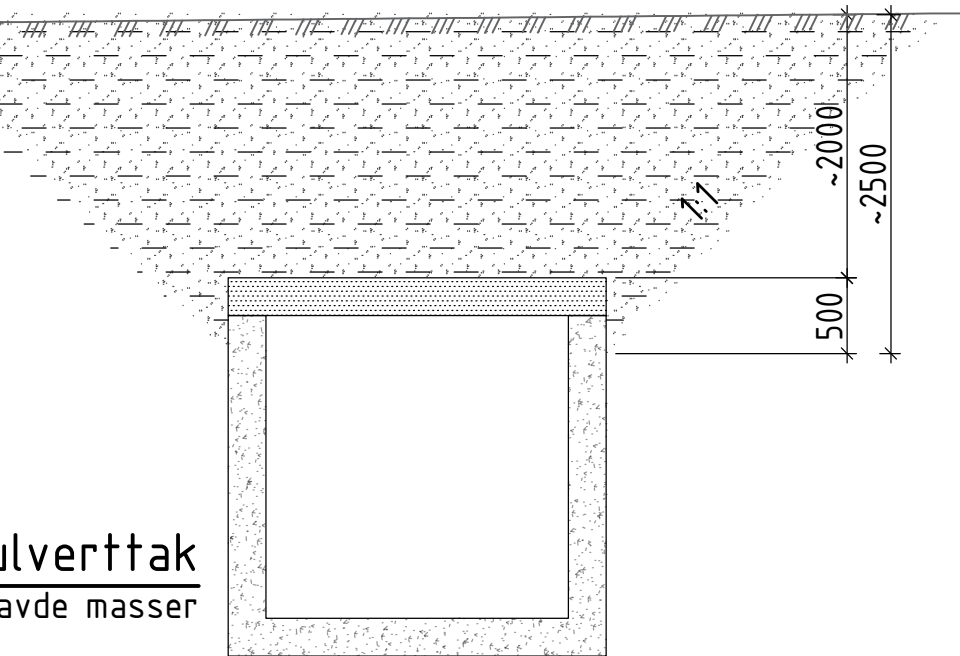

PLAN  
1:20

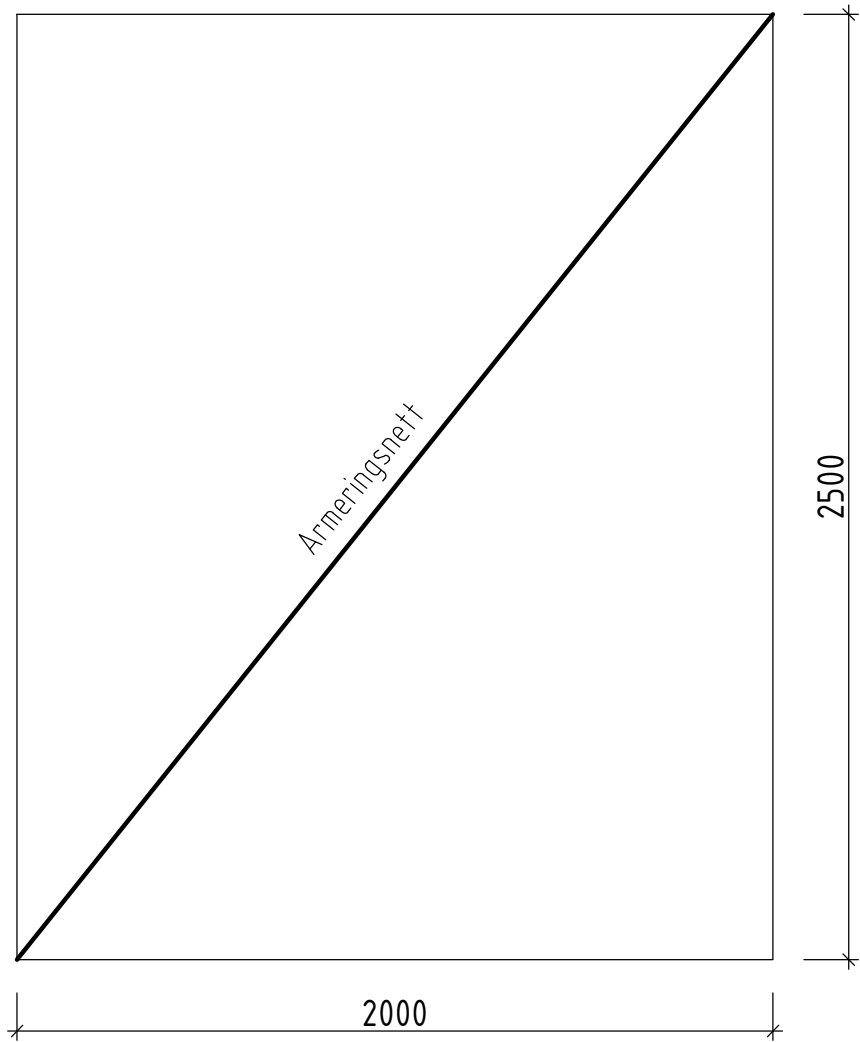

SNITT  
1:20

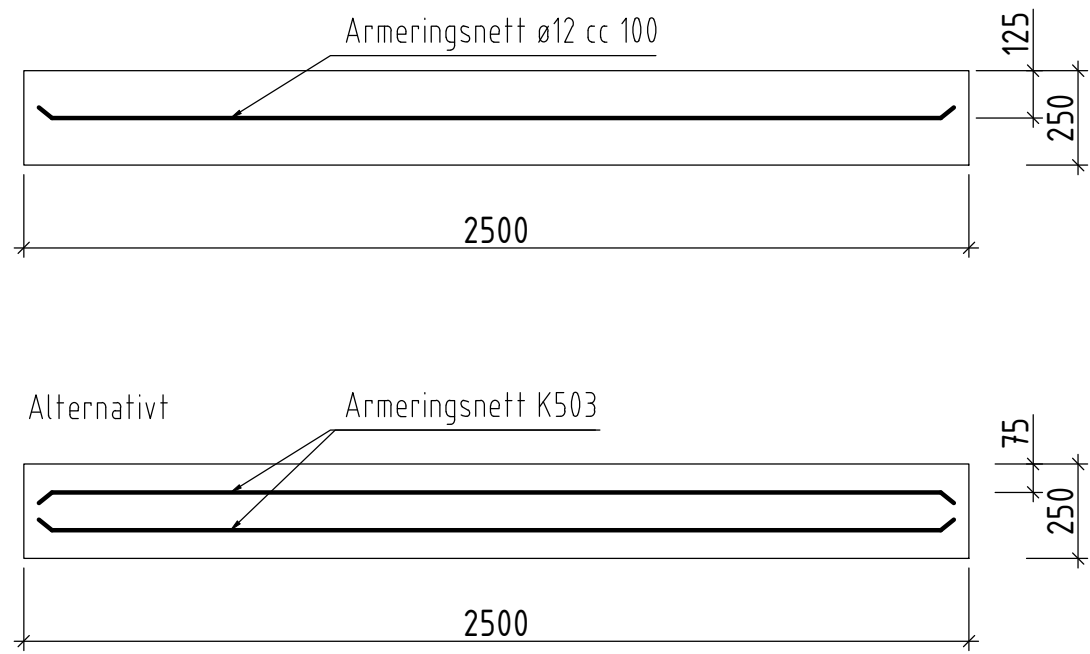

Prefabrierte membran

Eksisterende topplate over kulverten  
pigges bort og fjernes.  
Topp kulvertvegger avrettes før  
nytt lokk legges på.

Nye prefabrierte lokk  
over eksisterende kulvert

#### MERKNADER:

-UFØRELSE I HENHOLD TIL TEKNISK BESKRIVELSER,

- GJELDENE EUROKODER  
-HÅNDBOK N400 BRUPROSJEKTERING  
-PROSESSKODE 2, NS13670-NA OG NS-EN 1992-1-1-NA  
-KONSTRUKSJONENE FORUTSETTES PREFABRIKERT.
- FORSKALING  
-FORSKALINGSOVERFLATE: VALGFRI  
-ALLE HJØRNER AVFASES MED 20mm TREKANTLIST
- BETONG  
-FASTHETSKLASSE B35  
-BESTANDIGHETSKLASSE MF45  
-EKSPONERINGSKLASSE XC2, XF1  
-KLORIDKLASSE CL 0,10
- ARMERING  
ALL ARMERING SKAL VÆRE AV KVALITET B 500 NC  
DET SKAL BENYTTES FØLGENDE DORDIAMETER VED BØYING  
MED MINDRE ANNET ER ANGITT (REF. NS3473,)  
Ø12 : 32 MM  
OVERDEKNING: KONSTRUKTIV ARMERING: 75 MM  
  
LØFTEANKER; AVKLARES MED BYGGHERRE  
  
-UTFØRELSE OG KONTROLLUTFØRELSEKLASSE 2  
-GEOMETRISKE TOLERANSER TOLERANSEKLASSE 1  
-OVERFLATEBEARBEIDING AVRETNING
- MASSENE SKAL KOMPRIMERES LAGVIS.  
Fyllingsoppbygging skal utføres etter NS 3458  
KOMPRIMERING (NORMAL KOMPRIMERING)

| Rev                                             | Endring            | Utf.                                          | Kontr.    | Dato   |
|-------------------------------------------------|--------------------|-----------------------------------------------|-----------|--------|
| Oppdragsgiver                                   | Svalbard Energi AS | Utført av                                     | Kontr. av |        |
| Dato                                            | 02.2024            | Ansvarlig                                     |           |        |
| Format                                          | 1:500, 1:100, 1:20 |                                               |           |        |
| Kryssing vei 300                                |                    | A1                                            |           |        |
| Nytt lokk over eksisterende kulvertkonstruksjon |                    | 10236441                                      |           |        |
| Oversiktstegning                                |                    |                                               |           |        |
| Tegningsstatus                                  |                    |                                               |           |        |
| Fagdisiplin                                     | K                  | Tegningsnummer (bygg-et-fag-syst-type-lepenr) | K-100     | Status |
| Rev.                                            |                    |                                               |           |        |