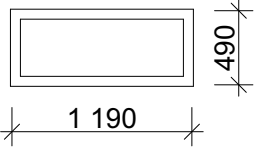
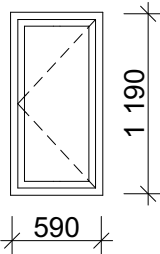
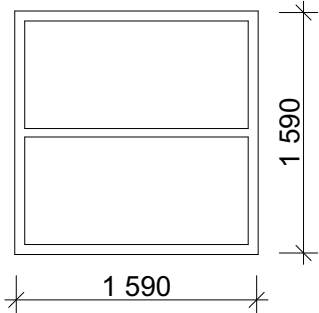
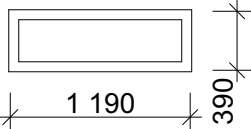


ID	V1	V2	V3	V12	
Rev.					
Antall	6	5	5	9	25
					
Størrelse	B=	1 190	590	1 190	
	H=	490	1 190	390	
Brannklasse	El-30 S			El-30 S	
Lydkrav					
U-verdi					
Ventilasjon					
Funksjonstype	Fast felt	Sidehengslet		Fast felt	
Glass			Sikkerhetsglass i nederste felt		
Overflate	Trevindu aluminiumsbeslått, RAL 7012 ute	Trevindu aluminiumsbeslått, RAL 7012 ute	Trevindu aluminiumsbeslått, RAL 7012 ute	Trevindu aluminiumsbeslått, RAL 7012 ute	
Hengsler					
Låssystem					
Nøkkelside					
Beslag/låskasse innst					
Ekstra utstyr					
Kun for sortering	Vindu 01	Vindu 01	Vindu 06	Vindu 01	

Kravspesifikasjon 00 - 2.3.2 Vinduer

$$[\dots]$$

Vinduer leveres i vedlikeholdsfrie materialer.

Åpnevinduer skal være aluminiums beslåtte trevinduer [...].

Vannbord skal være beslått.

Ved bruk av aluminiumbeslåtte vinduer skal aluminiums beslagene være skrudd til vindusrammen på alle vinduer i 1. etg. Dette pga. fare for hæverk.

Det skal ikke være synlige fuger.

Antall vinduer som skal ha åpnemulighet skal vurderes sammen med bruker, byggets forvalter og renholdsavdelingen. Alle åpnevinduer skal kun kunne åpnes i luftestilling av brukere, og skal også kunne låses i denne stillingen. Vinduer må ha enkle og sikre åpne/lukkemekanismer og tåle tøff bruk.

Tegningsnummer: AU 02	Revisjon: A-01
---------------------------------	--------------------------

ARK	Asplan Viak AS vibeket.ording@asplanviak.no	Vibekke Tønnesen Ording 90642325
RIB	Asplan Viak AS henning.rasmussen@asplanviak.no	Henning Rasmussen 97172554
RIV	Asplan Viak AS even.jorgensen@asplanviak.no	Even Jørgensen 41202061
RIE	Asplan Viak AS emil.meihack@asplanviak.no	Emil Meihack 90869605
LARK	Asplan Viak AS egita.andresen@asplanviak.no	Egita Andresen egita.andresen@asplanviak.no
RIBR	Asplan Viak AS nora.bjorvik@asplanviak.no	Nora Bjørvik Karlsen 95493864



A-01	Anbudstegning	02.02.2024	VTO
Rev.	Beskrivelse	Dato	Tegn. Kontr.

Prosjekt: Byggetrinn 2 Midtheilia Midtheilia 10 og 12, 4645 Nodeland	Gnr / Bnr 610/545
Oppdragsgiver Kristiansand kommune	Oppdragstaker asplan viak 

Prosjektfase anbudstegning			
Dato opprettet 21.06.21		Oppdragsnr. 624323-03	
		Koordinatsystem: UTM 32	
		Høydedatum: NN2000	
Opprettet av: VTO		Kontrollert av: VTO	
		Målestokk 1:1	
		Format: A3	

Skjema vinduer

Tegningsnummer:			Revision		
AU 02			A-01		
Fag	Type	Etg.	Løpenr.		