


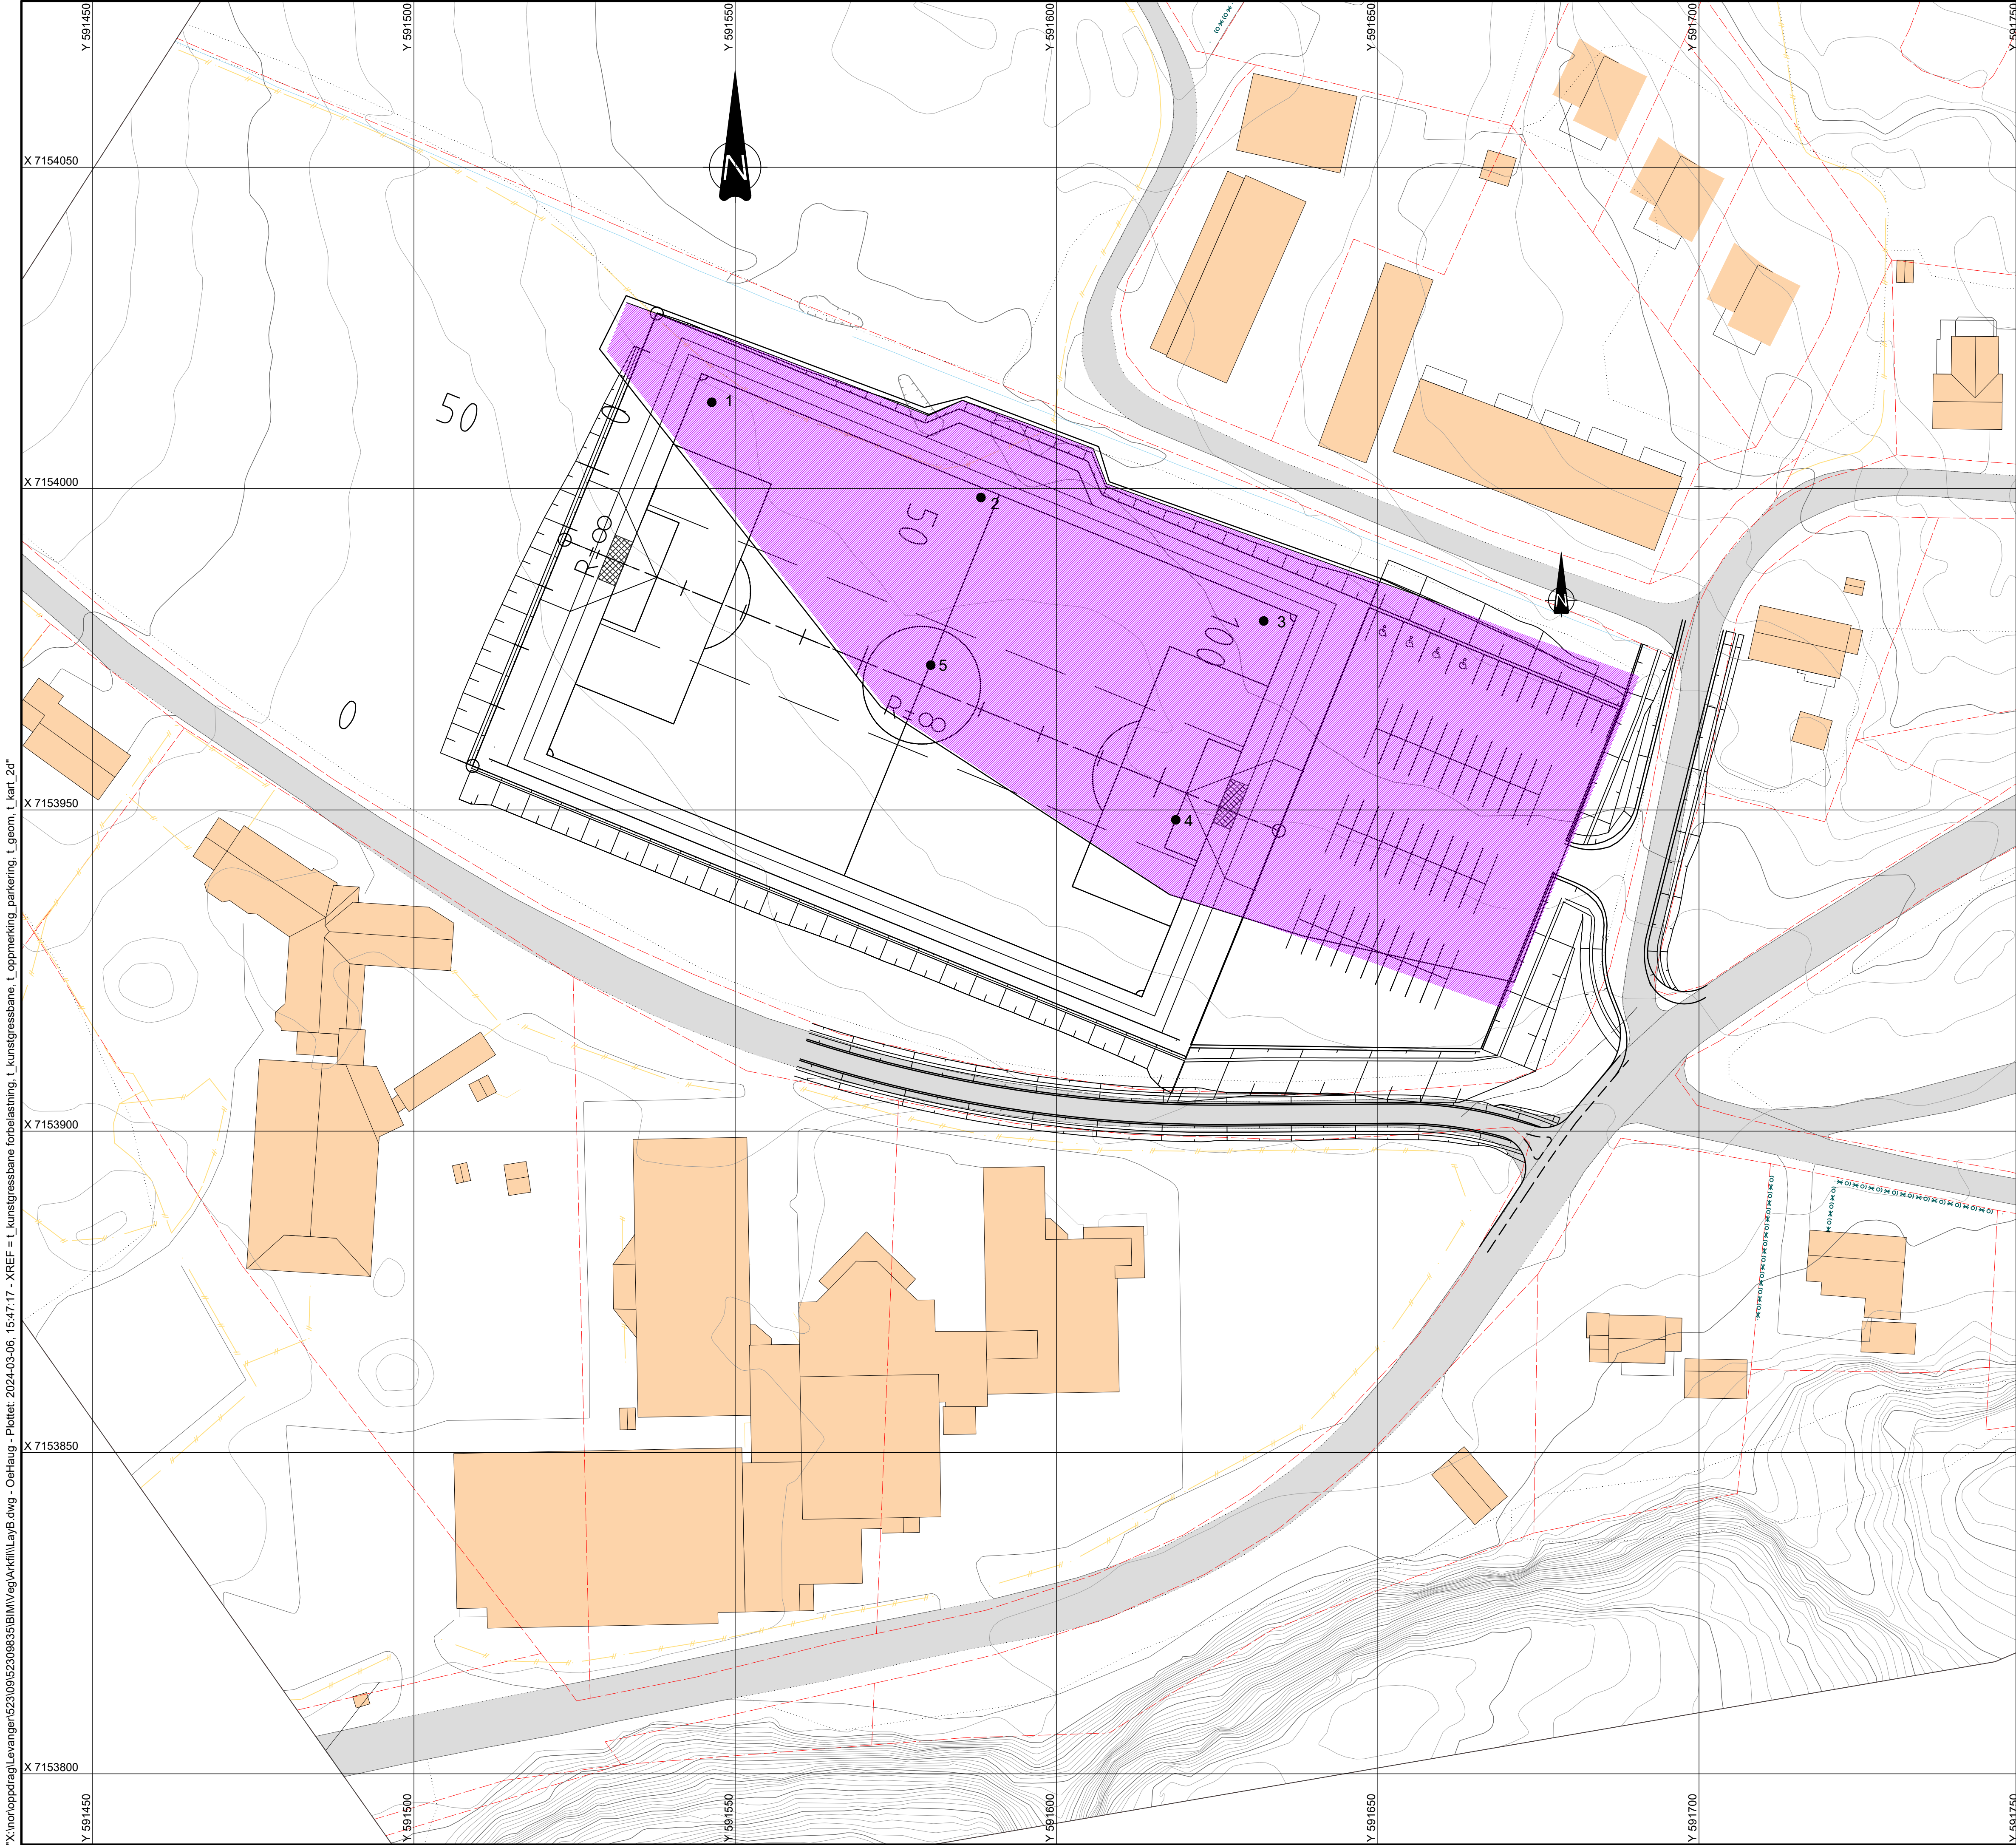

FORKLARINGER

Antatt areal forbelastning, ca 7500m²
Forslag til plassering setningsplater vist med punkt.

ANVISNINGER

1. Tykkelse forbelastning varierer. Fylles opp til kote 17,1 - 17,3.
2. Legges ut lagvis med maks. 50 cm lagtykkelse.

F01	2024-03-05	For anskaffelse	OeHaug	HaBro	OeHaug
Rev.	Dato	Beskrivelse	Utarbeidet	Fagkontroll	Godkjent

Dette dokumentet er utarbeidet av Norconsult som del av det oppdraget som fremgår nedenfor. Opphavsretten tilhører Norconsult. Dokumentet må bare benyttes til det formål som oppdragsavtalen beskriver, og må ikke kopieres eller gjøres tilgjengelig på annen måte eller i større utstrekning enn formålet tilsier.

FLATANGER KOMMUNE		Målestokk (gjelder A1)
Kunstgressbane Lauvsnes E101 - forbelastning		1:500
Oversiktstegning		
Norconsult	Oppdragsnummer 52309835	Tegningsnummer B201
		Revisjon F01