


"X:\propp\oppg\levanger\52309\52309835\BIM\Veg\k\mill\lay\B002.dwg - OeHaug - Plottet: 2024-03-05, 13:03:25 - LAYOUT = C201 - XREF = L_ortofoto_storavika, L_kant_2d_storavika, L_avg_storavika2"



FORKLARINGER
Rød høydekruve - kote +22, ønsket nivå fremtidig areal
Rød flate - antatt totalt fremtidig areal, ca. 14000m²
Antatt mengde bergsprenging 32000m²

ANVISNINGER
1. -
2. -
3. -

HENVISNINGER
Kartgrunnlag og ortofoto fra 2020. Terrengarbeider har blitt utført i området i perioden 2020-2024.

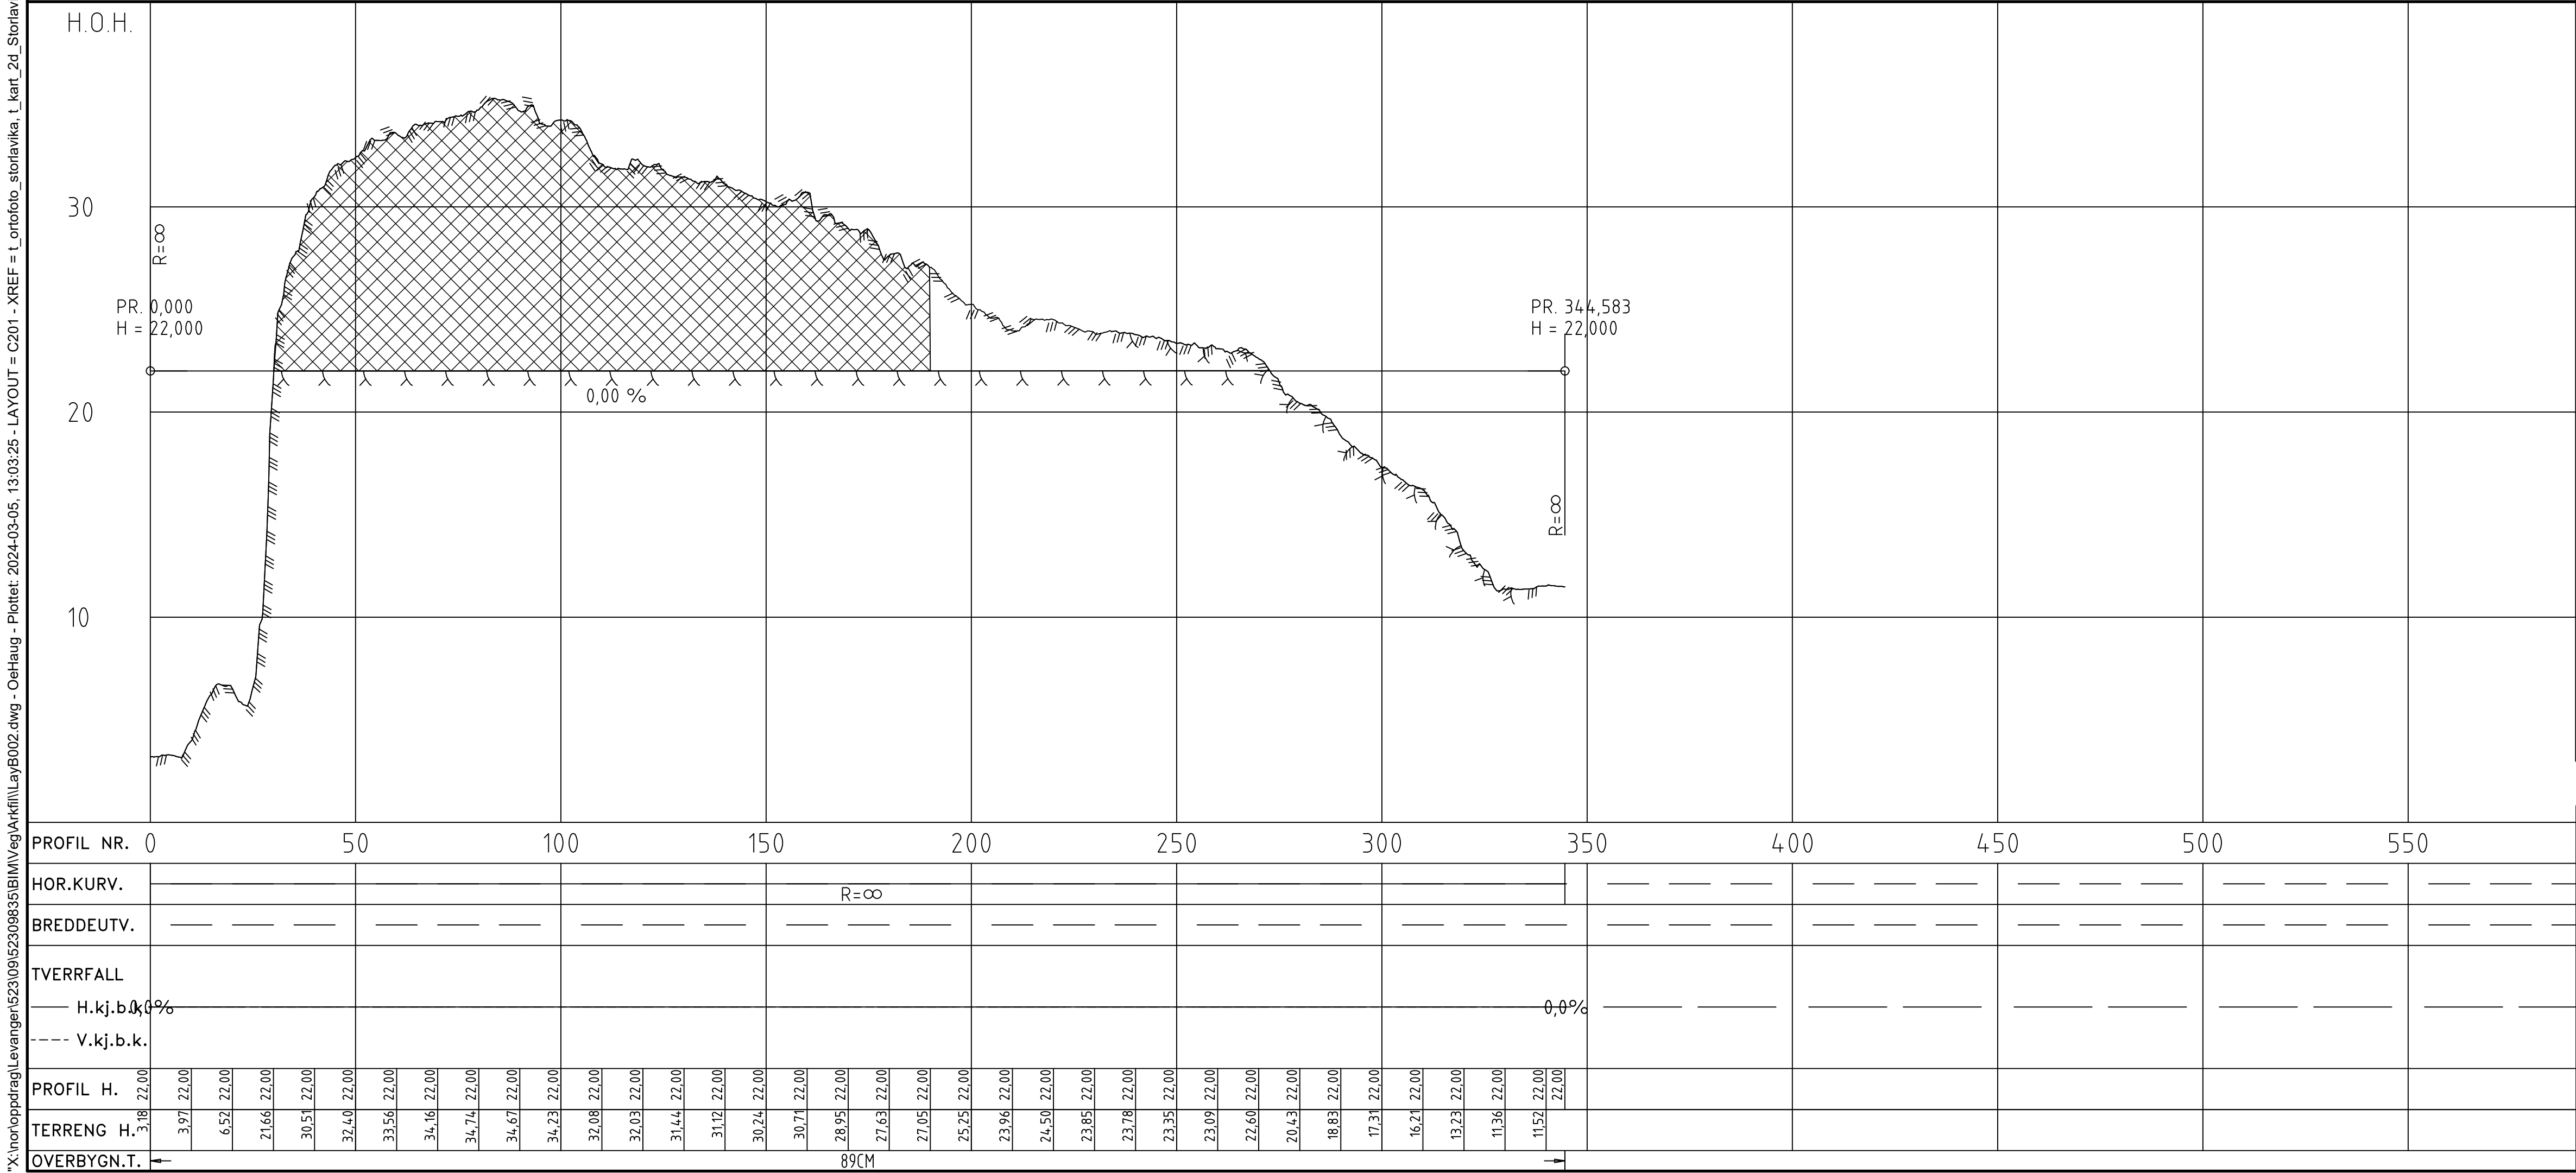

Rev.	2024-03-05	For anskaffelse	OeHaug	HaBro	OeHaug
Rev.	Dato	Beskrivelse	Utarbeidet	Fagkontroll	Godkjent
Dette dokumentet er utarbeidet av Norconsult som del av det oppdraget som fremgår nedenfor. Opphavsretten tilhører Norconsult. Dokumentet må bare benyttes til det formål som oppdragsavtalen beskriver, og må ikke kopieres eller gjøres tilgjengelig på annen måte eller i større utstrekning enn formålet tilsier.					
Flatanger kommune					Målestokk (gjelder A1) 1:500
Kunstgressbane Lauvsnes E101-forbelastning Oversikt masseuttak					
Norconsult		Oppdragsnummer 52309835	Tegningsnummer C201	Revisjon F01	