


VEGMODELL 60000

OVERBYGNINGSDETALJ

M 1:10

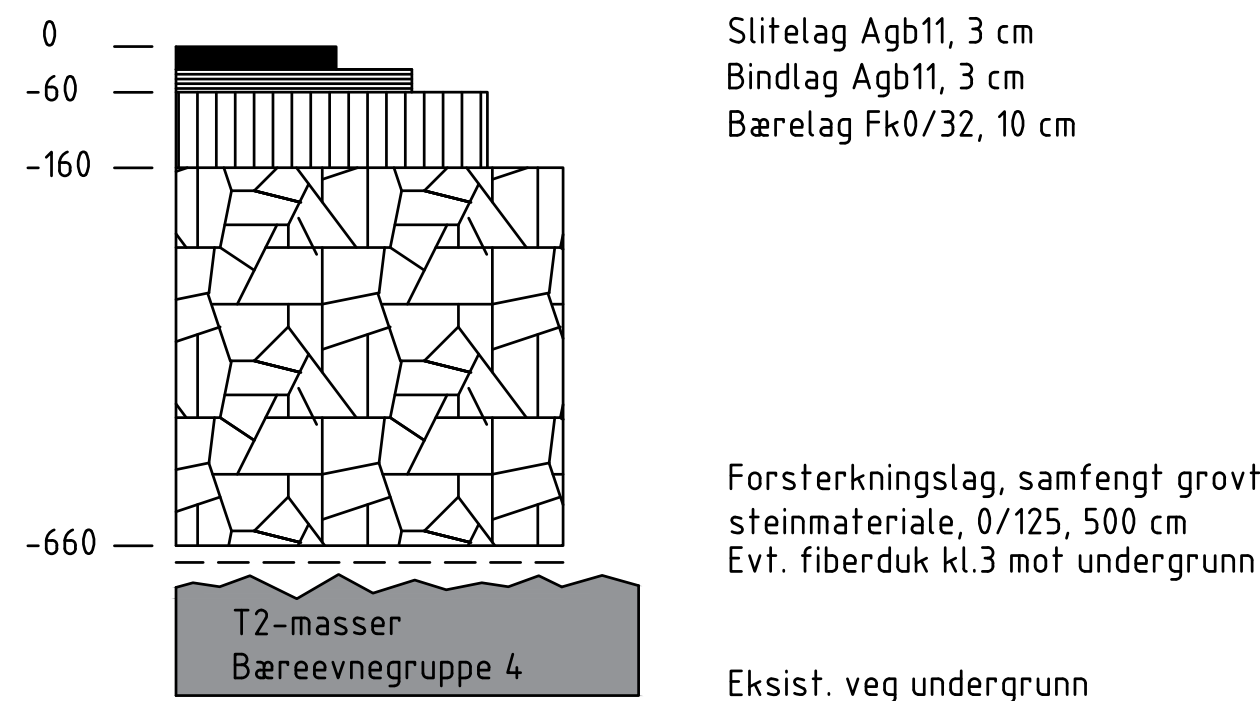


INTERIMSVEG (FV 863)

LINJE 60000

NORMALPROFIL

M 1:50

Prinsipp med fylling

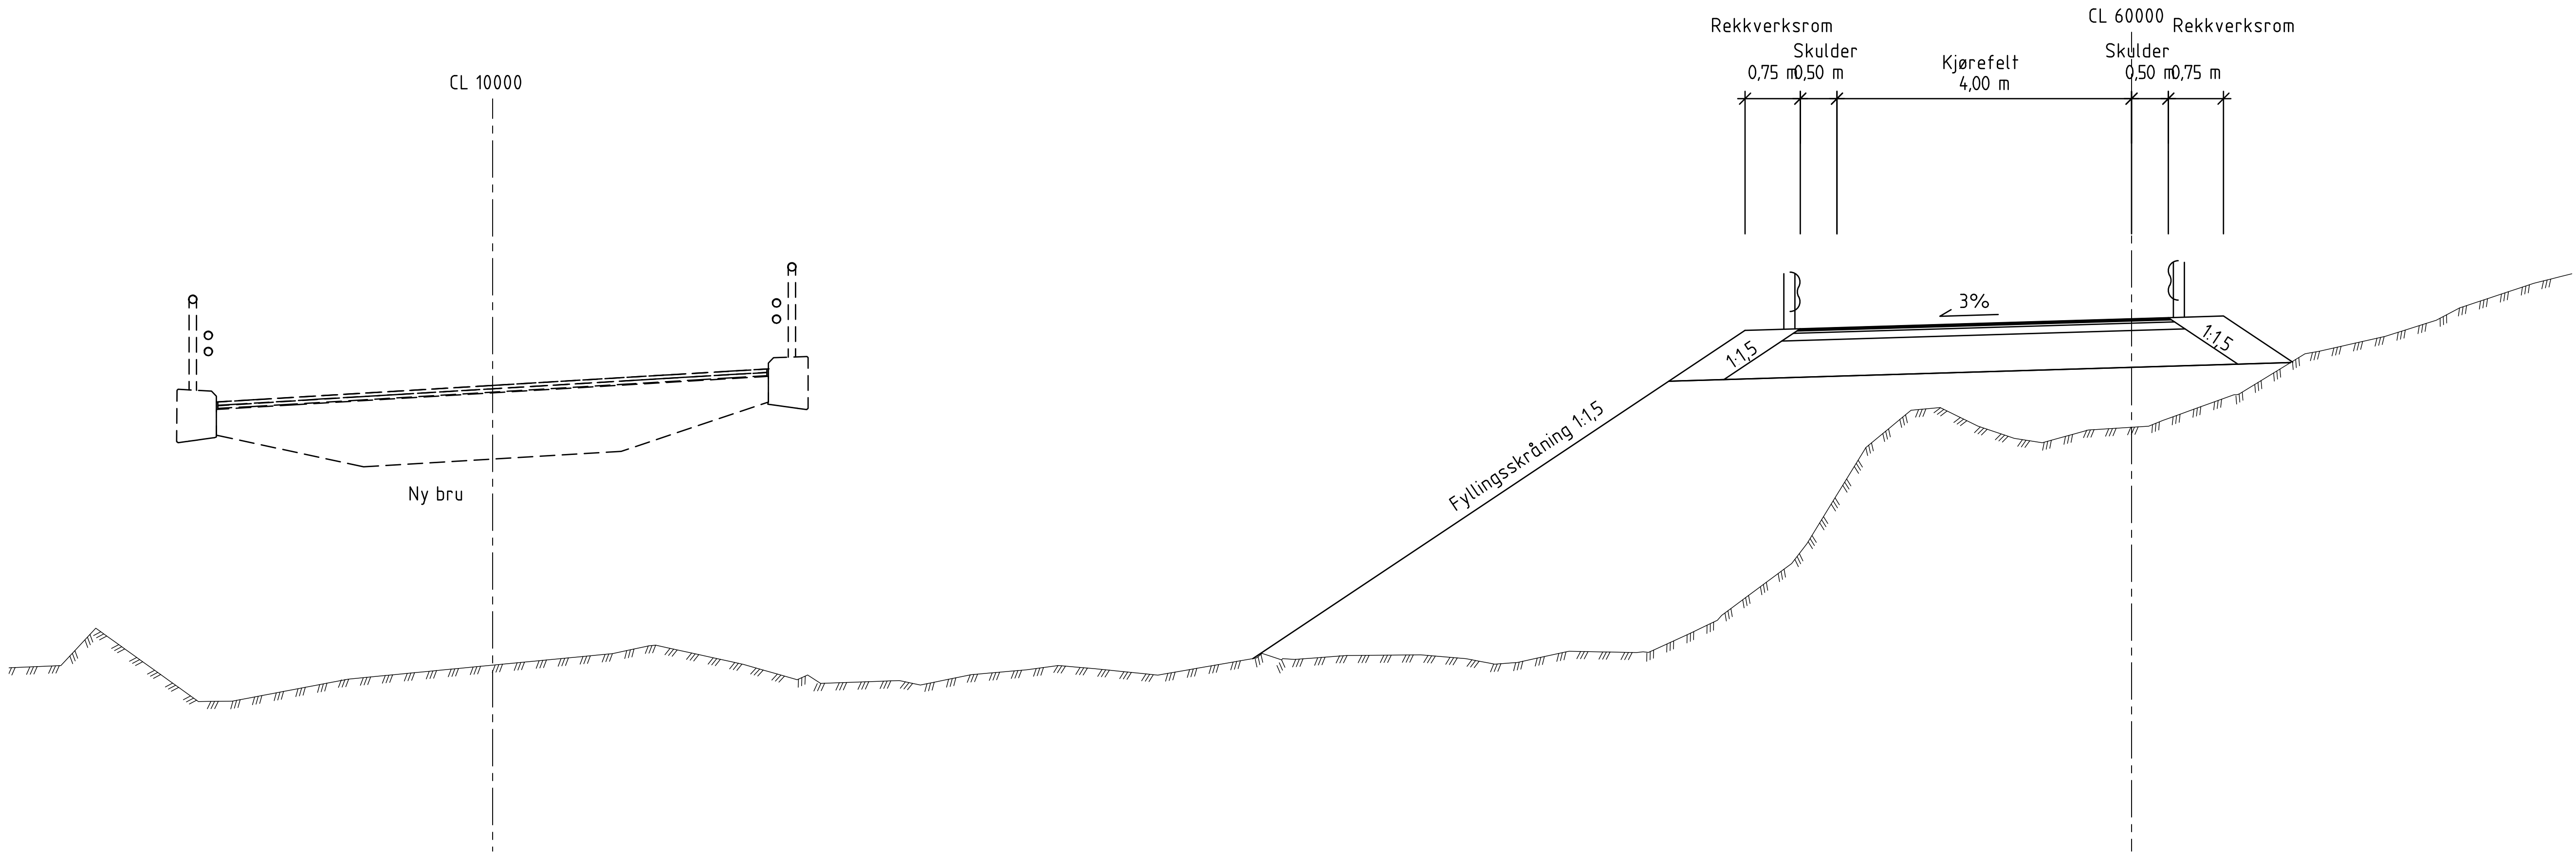

HENVISNINGER

- Tegn. C101 Plan og profil
- Tegn. C102 Plan og profil
- Tegn. F101 Normalprofil og overbygningsdetalj

MERKNADER

- Primærveg vegmodell 10000:
- Vegklasse Hø1-Utbedring
 - ÅDT 784 kj.t, ÅDT-t 11%
 - Trafikkgruppe A
 - Fartsgrense 80 km/t

Revisjon	Revisjonen gjelder	Utarb	Kontr	Godkjent	Rev. dato
 Troms og Finnmark fylkeskommune Romssa ja Finnmarkku fylkägielda Tromssan ja Finmarkun fylkinkomunni				Tegningsdato	09.11.2023
FV863 HJØRN BRU		Bestiller		Tor Erlend Pedersen	
VEGMODELL 60000		Produsert av		TFFK	
Normalprofil og overbygningsdetalj		Prosjektnummer		D0129158	
		Prosjektfasenummer		-	
		Arkivreferanse		-	
		Plan-ID		-	
		Målestokk A1-format		Som angitt	
		Koordinatsystem		EUR.89NTM19	
Utarbeidet av		Kontrollert av		Godkjent av	
erø		kbm		ate	
		Konsulentarkiv		D0129158	
		Tegningsnummer / revisjonsbokstav		F102	