


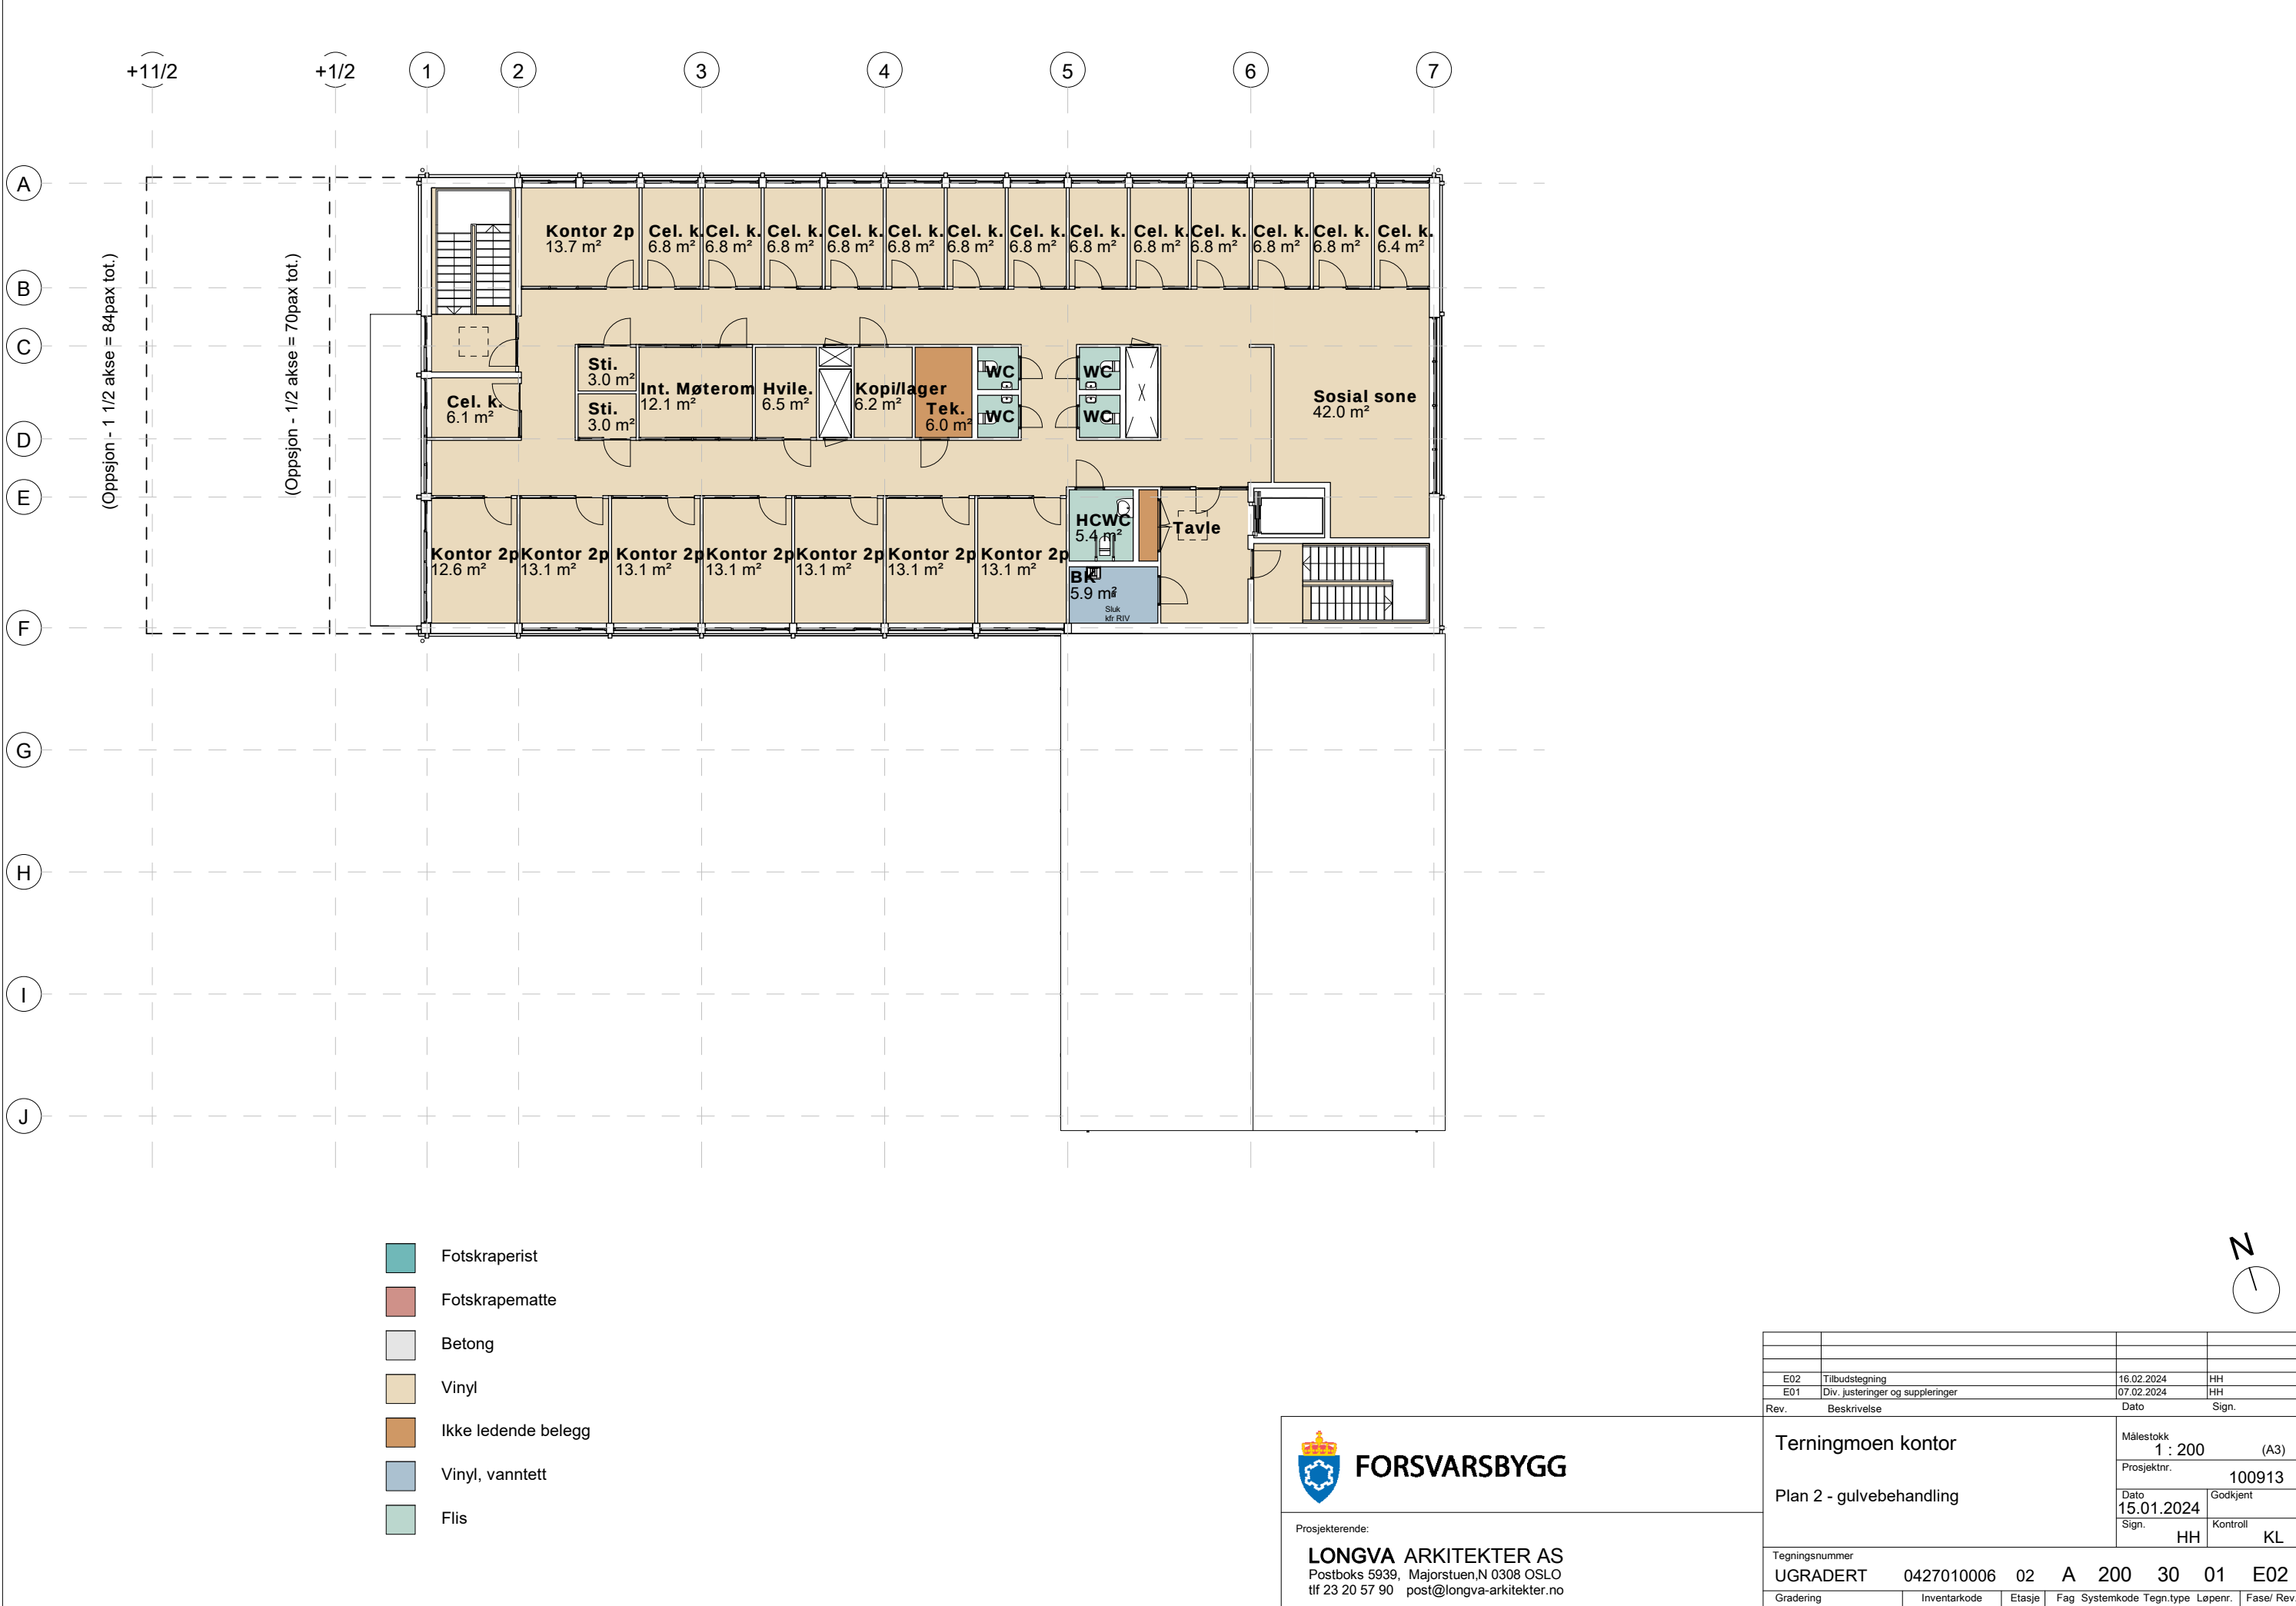

E02	Tilbudstegning	16.02.2024	HH
E01	Div. justeringer og suppleringer	07.02.2024	HH
Rev.	Beskrivelse	Dato	Sign.
Terningmoen kontor		Målestokk 1 : 200	(A3)
Plan 2 - gulvebehandling		Prosjektnr. 100913	
		Dato 15.01.2024	Godkjent
		Sign. HH	Kontroll KL
Tegningsnummer UGRADERT 0427010006 02 A 200 30 01 E02			
Gradering	Inventarkode	Etasje	Fag Systemkode Tegn.type Løpenr. Fase/ Rev.

**FORSVARSBYGG**

Prosjekterende:
LONGVA ARKITEKTER AS
Postboks 5939, Majorstuen,N 0308 OSLO
tlf 23 20 57 90 post@longva-arkitekter.no