


X:\noroppdrag\Hamar\5230252302786\BIME\Elektr\Modell\BIE_FM_Tegningen.dwg - AnStaf - Plottet: 2024-02-20, 15:15:15 - LAYOUT = kontorbygg alt 2 - XREF = 240130-Tegningmen kontor_verdenskoordinater, g. EL+LS, g. EL+HS, g. Kartgrunnlag_2D

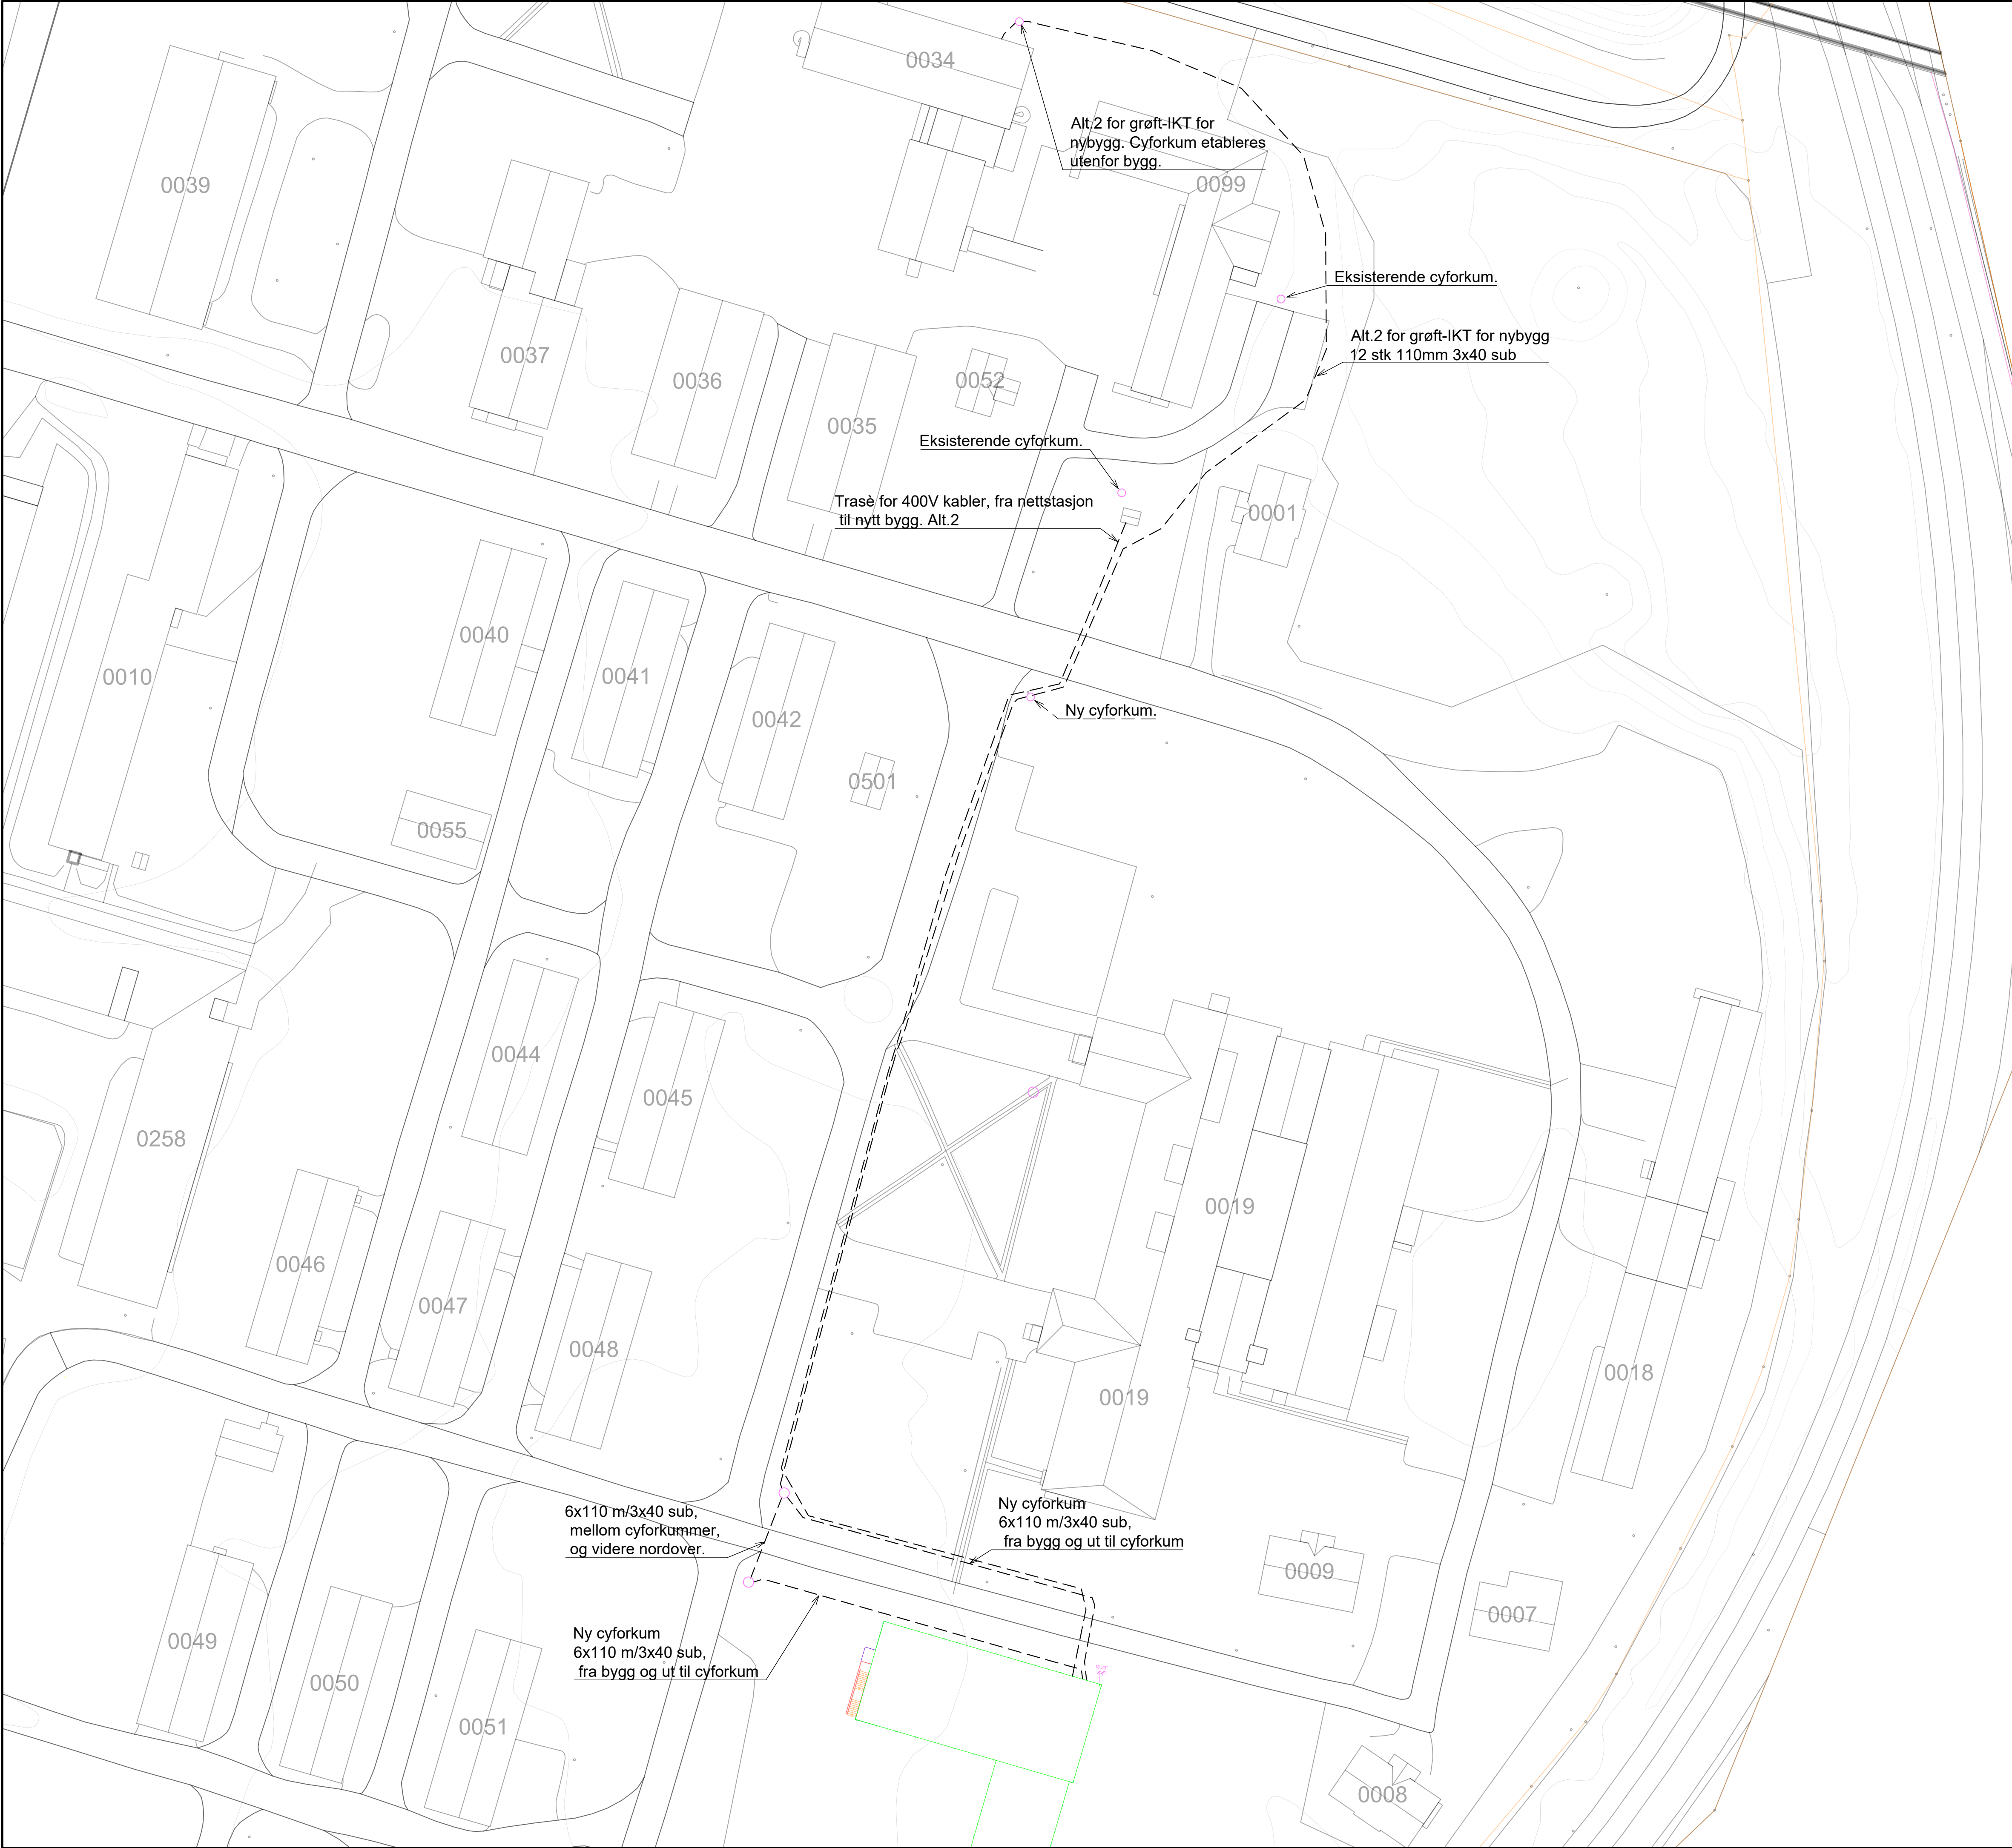

**FORSVARSBYGG**

Prosjekterende:



Prosjektnummer klient

52302786

Tegningen gjelder:

Terningmoen leir
Kontorbygg
Forslag til utførelse av trasè for el og IKT
Alternativ 2

Målestokk

1:500

Tegningsnummer:

UGRADERT

024701006

—

E

759

10

03

E

01

Gradering	Inventarkode	Etasje	Fag	Systemkode	Tegn.type	Løpenr	Fase	Rev.nr
-----------	--------------	--------	-----	------------	-----------	--------	------	--------

Dato	Godkjent
2024-02-20	AnStaf
Sign.	Kontroll
AnStaf	GoJoh