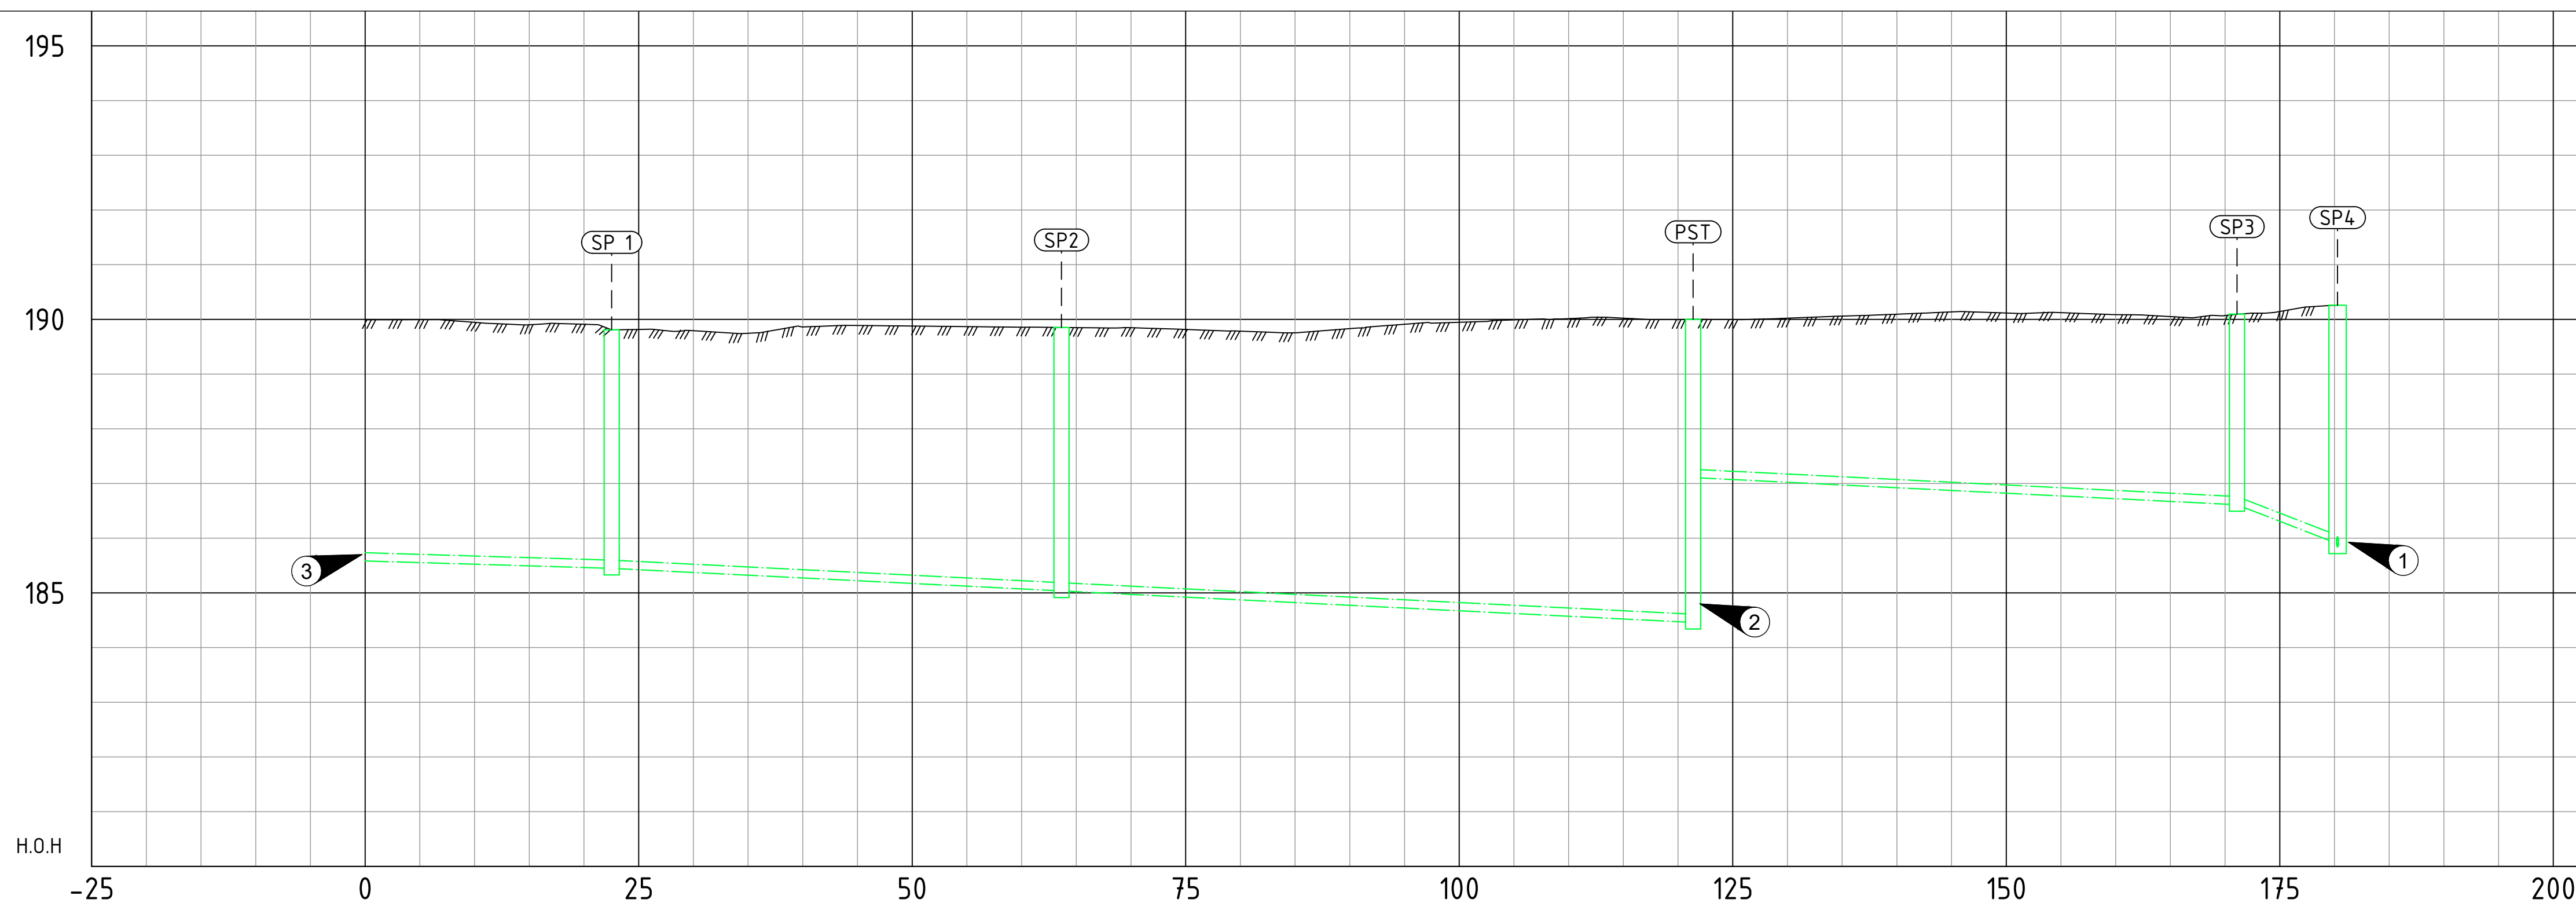


— PRO Vannledning
 - - - PRO Spillvann
 - - - PRO Overvann
 — PRO Fjernvarme
 — Eksist. Vannledning
 - - - Eksist. Spillvann
 - - - Eksist. Overvann
 — EL-Lavspent
 — EL-Høyspent
 — Eksist fjernvarme

- ① Tilknytning eksisterende spillvann. Høyde må kontrolleres
- ② Foreslått plassering og dybde pumpekum
- ③ Tilknytning ut fra nytt kontorbygg. Høyder avklares i detaljprosjekteringen
- ④ Eksisterende spillvannsledning tilkobles.


1. - Elverum kommune VA-norm
2. - VA-miljøblader
3. - Funksjonsbeskrivelse

[illegible]

E	02	Tilbudstegning	29.02.2024	VidBjo	TSk
E	01	Tilbudstegning for kom.	02.02.2024	VidBjo	TSk



FORSVARSBYGG

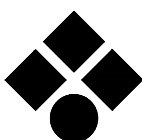Prosjekterende:		Prosjektnummer klient 5230287
-----------------	---	----------------------------------

Tegningen gjelder: Terningmoen leir Kontorbygg Plan og profil Kun for illustrasjon	Målestokk	
	1:400 (A1)	
	Prosjektnummer 100913	
	Dato 02.02.2024	Godkjent GoJoh
	Sign. VidBjo	Kontroll TSk

Tegningsnummer:									
UGRADERT	0247010006	—	Z	73	10	02	E	02	
Gradering	Inventarkode	Etasje	Faq	Systemkode	Tegn.type	Løpenr	Fase	Rev.nr	