


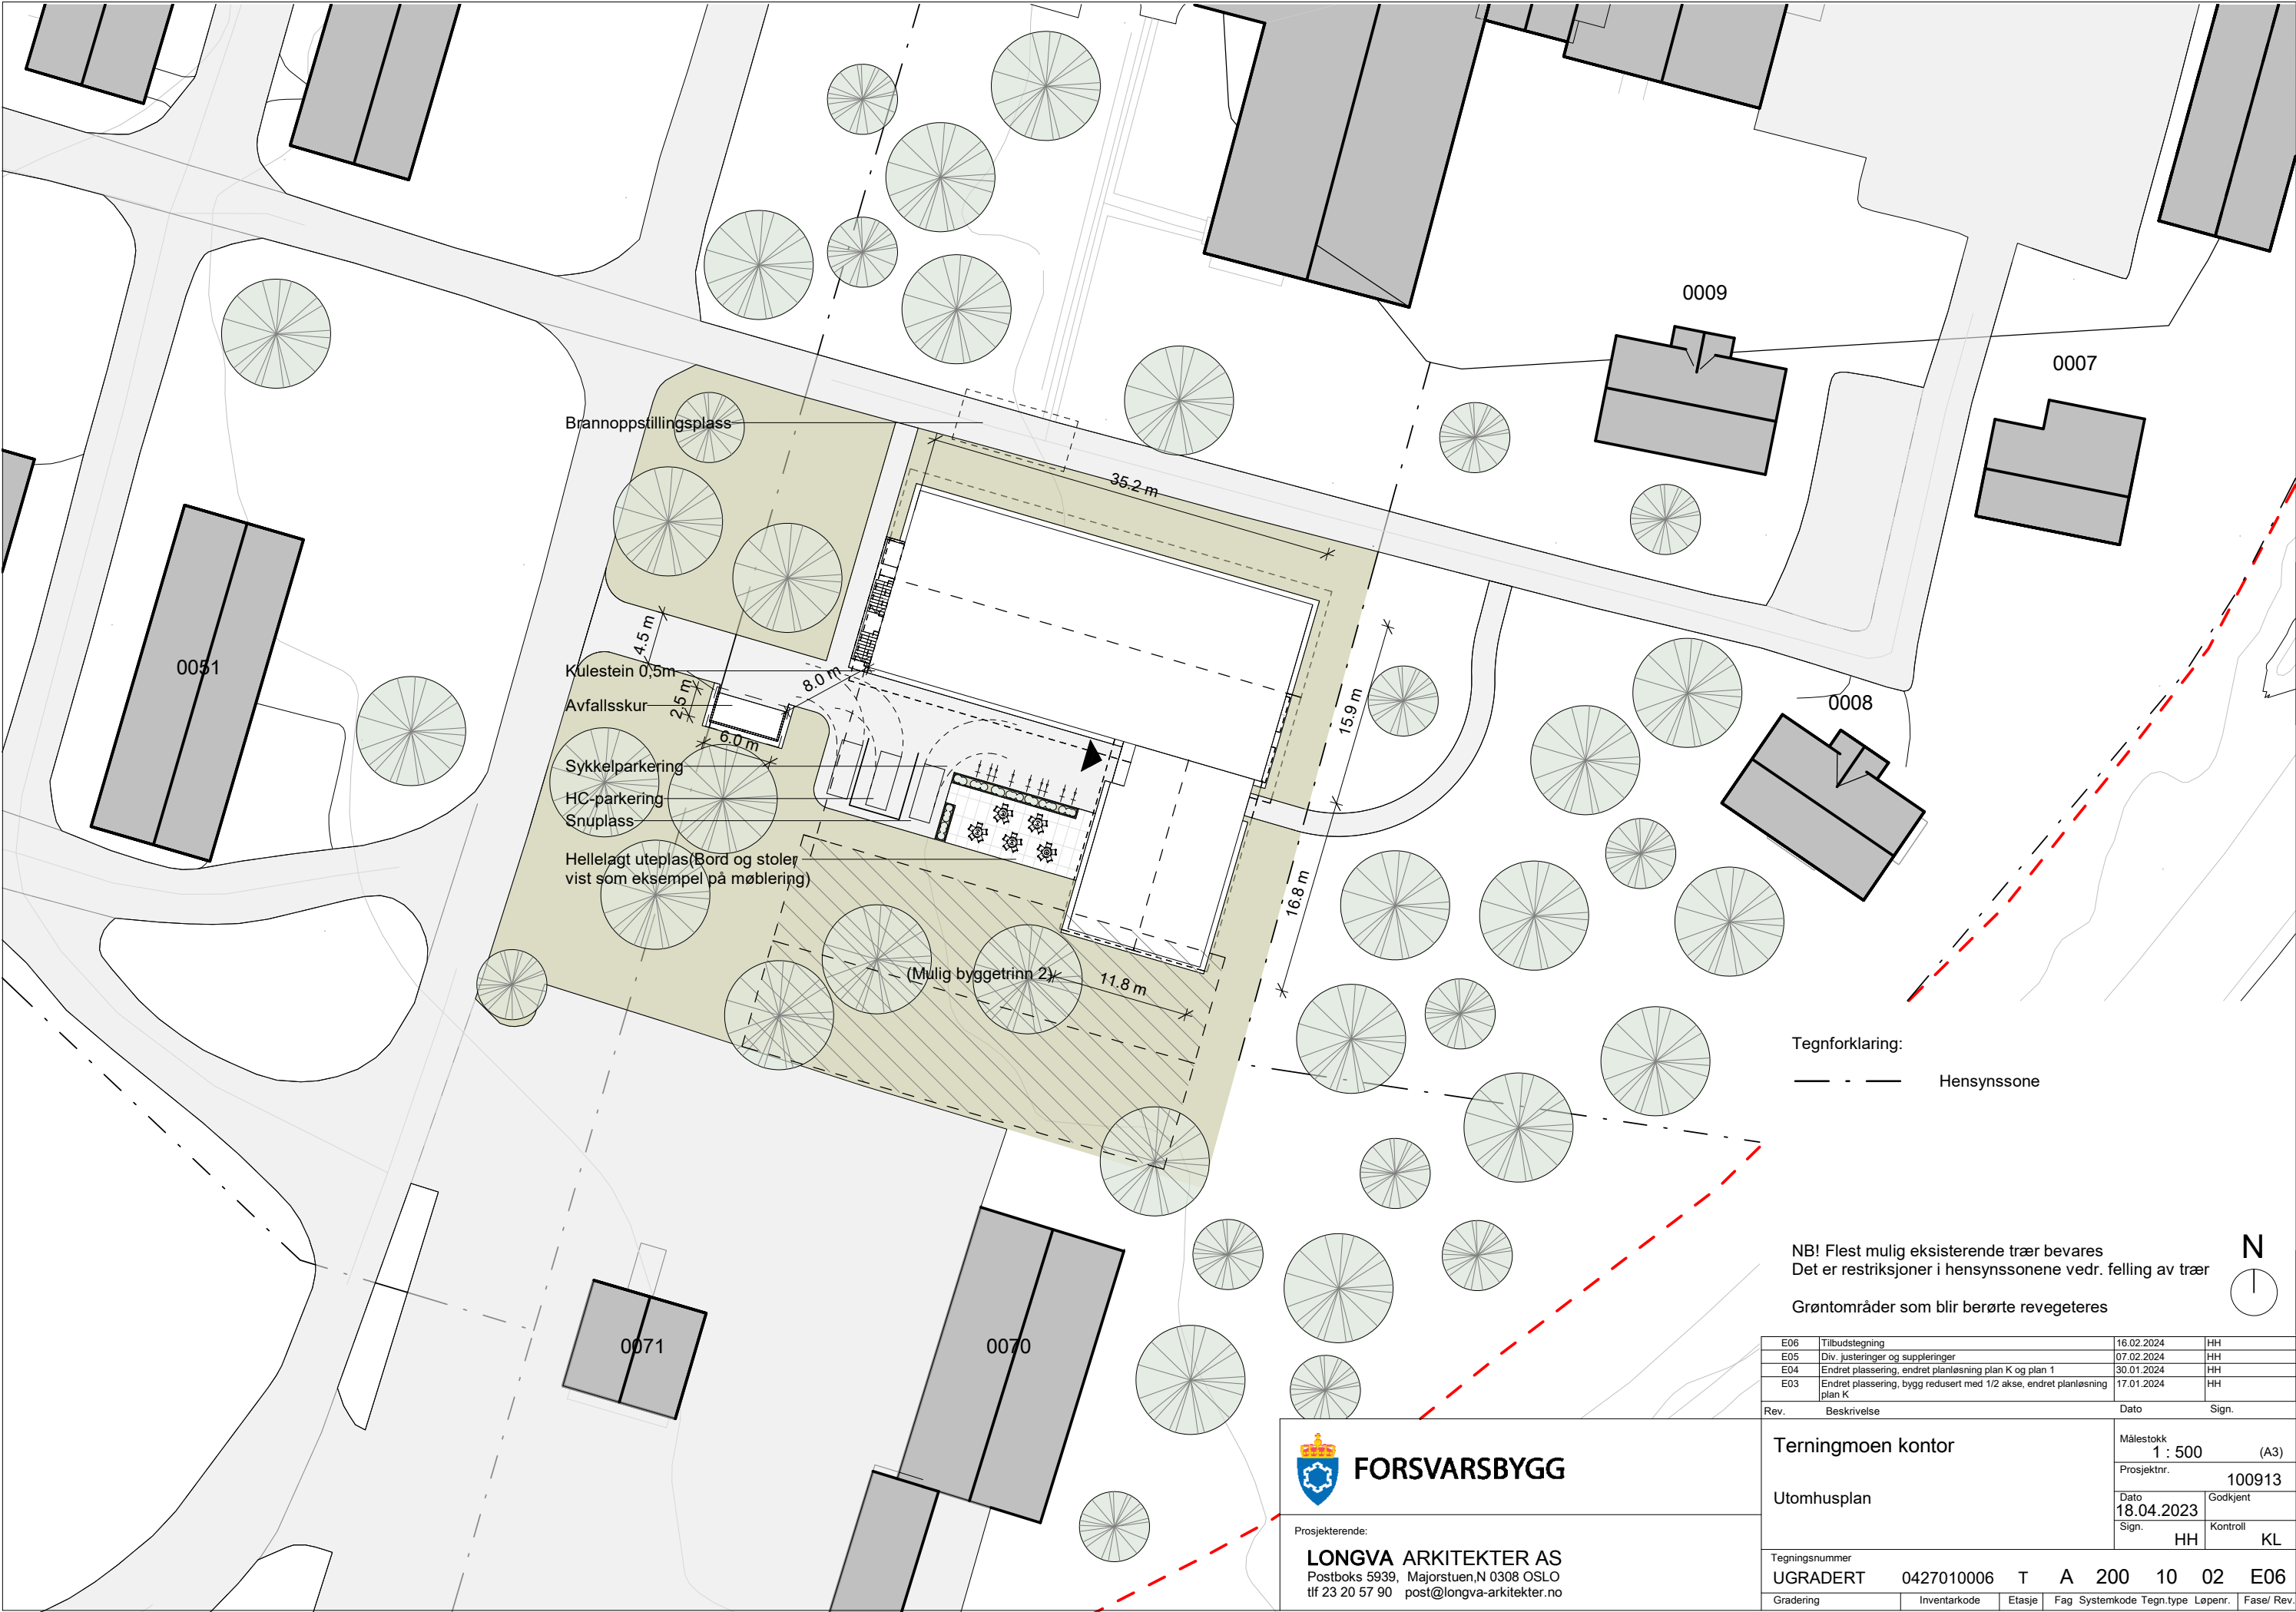

Tegnforklaring:

— · — · — Hensynssone

NB! Flest mulig eksisterende trær bevares
Det er restriksjoner i hensynssonene vedr. felling av trær

Grøntområder som blir berørte revegeteres



Prosjekterende:
LONGVA ARKITEKTER AS
Postboks 5939, Majorstuen, N 0308 OSLO
tlf 23 20 57 90 post@longva-arkitekter.no

E06	Tilbudstegning	16.02.2024	HH
E05	Div. justeringer og suppleringer	07.02.2024	HH
E04	Endret plassering, endret planløsning plan K og plan 1	30.01.2024	HH
E03	Endret plassering, bygg redusert med 1/2 akse, endret planløsning plan K	17.01.2024	HH
Rev.	Beskrivelse	Dato	Sign.
Terningmoen kontor		Målestokk 1 : 500 (A3)	
Utomhusplan		Prosjektnr. 100913	
		Dato 18.04.2023	Godkjent
		Sign. HH	Kontroll KL
Tegningsnummer			
UGRADERT 0427010006 T A 200 10 02 E06			
Gradering	Inventarkode	Etasje	Fag Systemkode Tegn.type Løpenr. Fase/ Rev.