
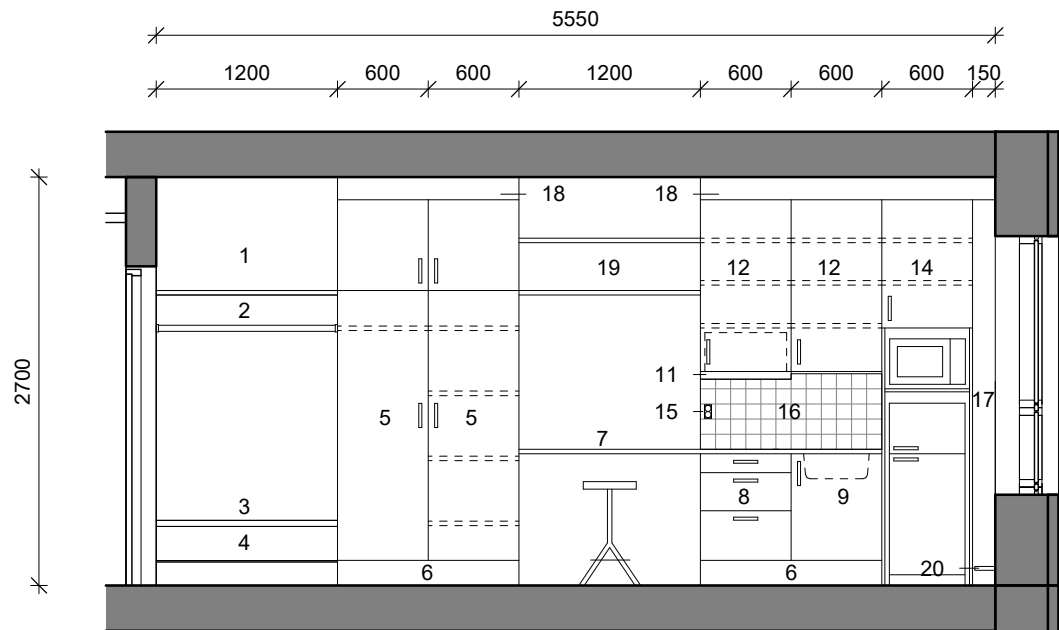


Innredning må vurderes på nytt dersom det blir himling i garderobe og skjørt mellom garderobe/oppholdsrom pga tilluftsventil.

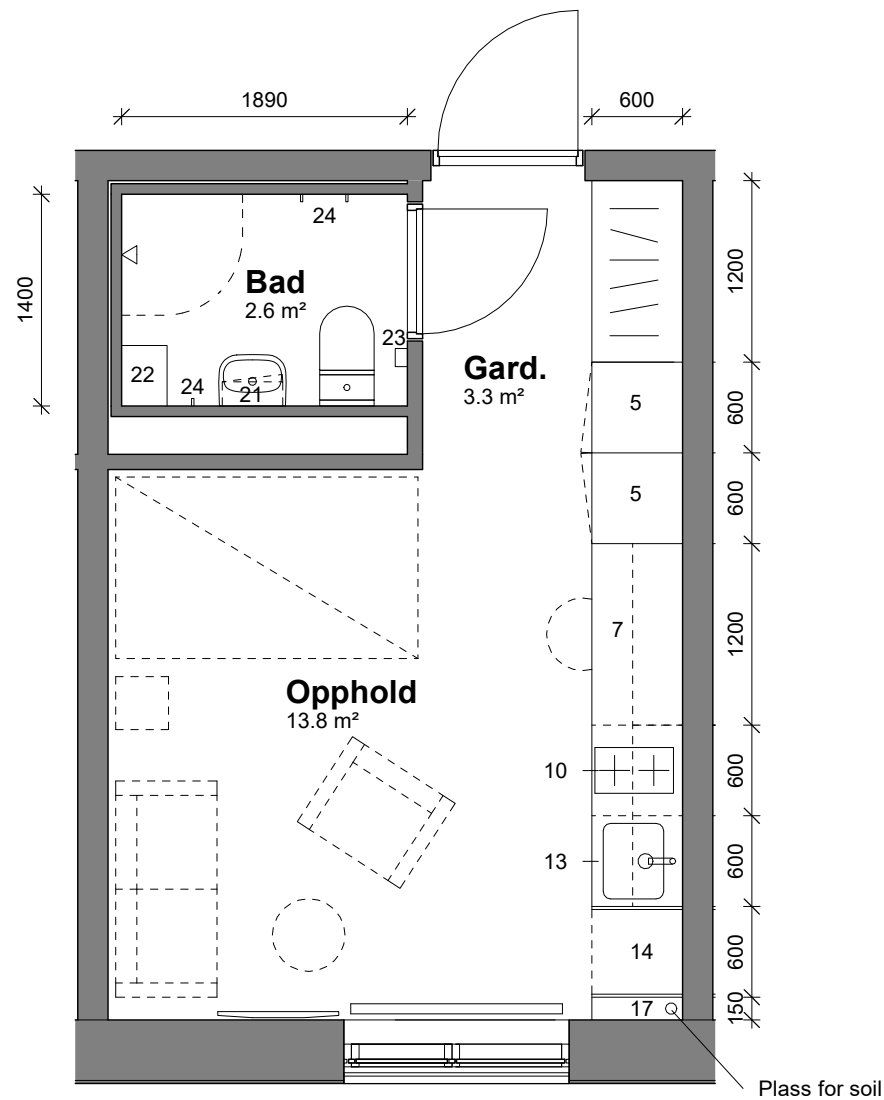

- GARDEROBE OG KJØKKEN**
- 1. Hylle, b = 1200 mm, tilpasses ferdig himlingshøyde/underkant dekke
  - 2. Garderobestang
  - 3. Benk, b = 1200 mm
  - 4. Skorist, b = 1200 mm
  - 5. Garderobeskap med med to dører og hyller, b = 600 mm
  - 6. Sokkel
  - 7. Arbeids- og spisebenk, kjøkkenvask og platetopp innfelt i benk
  - 8. Skuffeskap, b = 600 mm
  - 9. Vaskeskap med kildesortering, b = 600 mm
  - 10. Innfelt induksjon platetopp, b = ca. 300 mm: Siemens IQ100 Domino induksjon eller tilsvarende
  - 11. Kjøkkenventilator med avtrekk rett ut, integrert i overskap, b = 600 mm
  - 12. Overskap med hyller, b = 600 mm
  - 13. Innfelt kjøkkenvask
  - 14. Høyskap med nisje for kombinert kjølfrys og micro, skap med hyller, b = 600 mm
  - 15. Innfelt stikkontakt
  - 16. Backsplash, flis, 100 x 100 mm
  - 17. Foring med plass for soil
  - 18. Foring over skap tilpasses ferdig himlingshøyde/underkant dekke
  - 19. Åpne hyller over benk, b=1200, d=som overskap
  - 20. Dørstopper for kjøleskapsdør
- BAD**
- 21. Overskap over servant med speildør og hyller, b=400 d=100-160 h=ca 700
  - 22. Vegghengt høyskap med åpne hyller, b=400 d=ca 300 h=ca 1700
  - 23. Knagger
  - 24. Toaletttrullholder

|   |  |                     |  |                                                   |            |             |     |            |           |         |            |
|---|--|---------------------|--|---------------------------------------------------|------------|-------------|-----|------------|-----------|---------|------------|
|   |  | E04                 |  | Endelig tilbudstegning                            | 15.02.2024 | cg          |     |            |           |         |            |
|   |  | E03                 |  | Ferdig tilbudstegning                             | 12.02.2024 | cg          |     |            |           |         |            |
|   |  | E02                 |  | Fjernet himling i gard. / endret innredning hybel | 06.02.2024 | cg          |     |            |           |         |            |
|   |  | E01                 |  | Skjema hybel                                      | 22.01.2024 | cg          |     |            |           |         |            |
|   |  | Rev.                |  | Beskrivelse                                       | Dato       | Sign.       |     |            |           |         |            |
| <div></div> <div>FORSVARSBYGG</div> |  | Terningmoen kvarter |  |                                                   |            | Målestokk   |     |            |           |         |            |
|   |  |                     |  |                                                   |            | 1 : 50      |     | (A3)       |           |         |            |
|   |  |                     |  |                                                   |            | Prosjektnr. |     | 100909     |           |         |            |
|   |  |                     |  |                                                   |            | Dato        |     | 22.01.2024 |           |         |            |
|   |  | Prosjekterende:     |  | Skjema hybel                                      |            |             |     | Godkjent   |           |         |            |
| Sign.   |  |                     |  |                                                   |            |             |     | CG         | Kontroll  | KL      |            |
| LONGVA ARKITEKTER AS<br>Postboks 5939, Majorstuen,N 0308 OSLO<br>tlf 23 20 57 90 post@longva-arkitekter.no               |  | Tegningsnummer      |  |                                                   |            |             |     |            |           |         |            |
|   |  | UGRADERT            |  | 0427016005                                        |            | FL          | A   | 200        | 80        | 01      | E04        |
|   |  | Gradering           |  | Inventarkode                                      |            | Etasje      | Fag | Systemkode | Tegn.type | Løpenr. | Fase/ Rev. |
|   |  |                     |  |                                                   |            |             |     |            |           |         |            |