


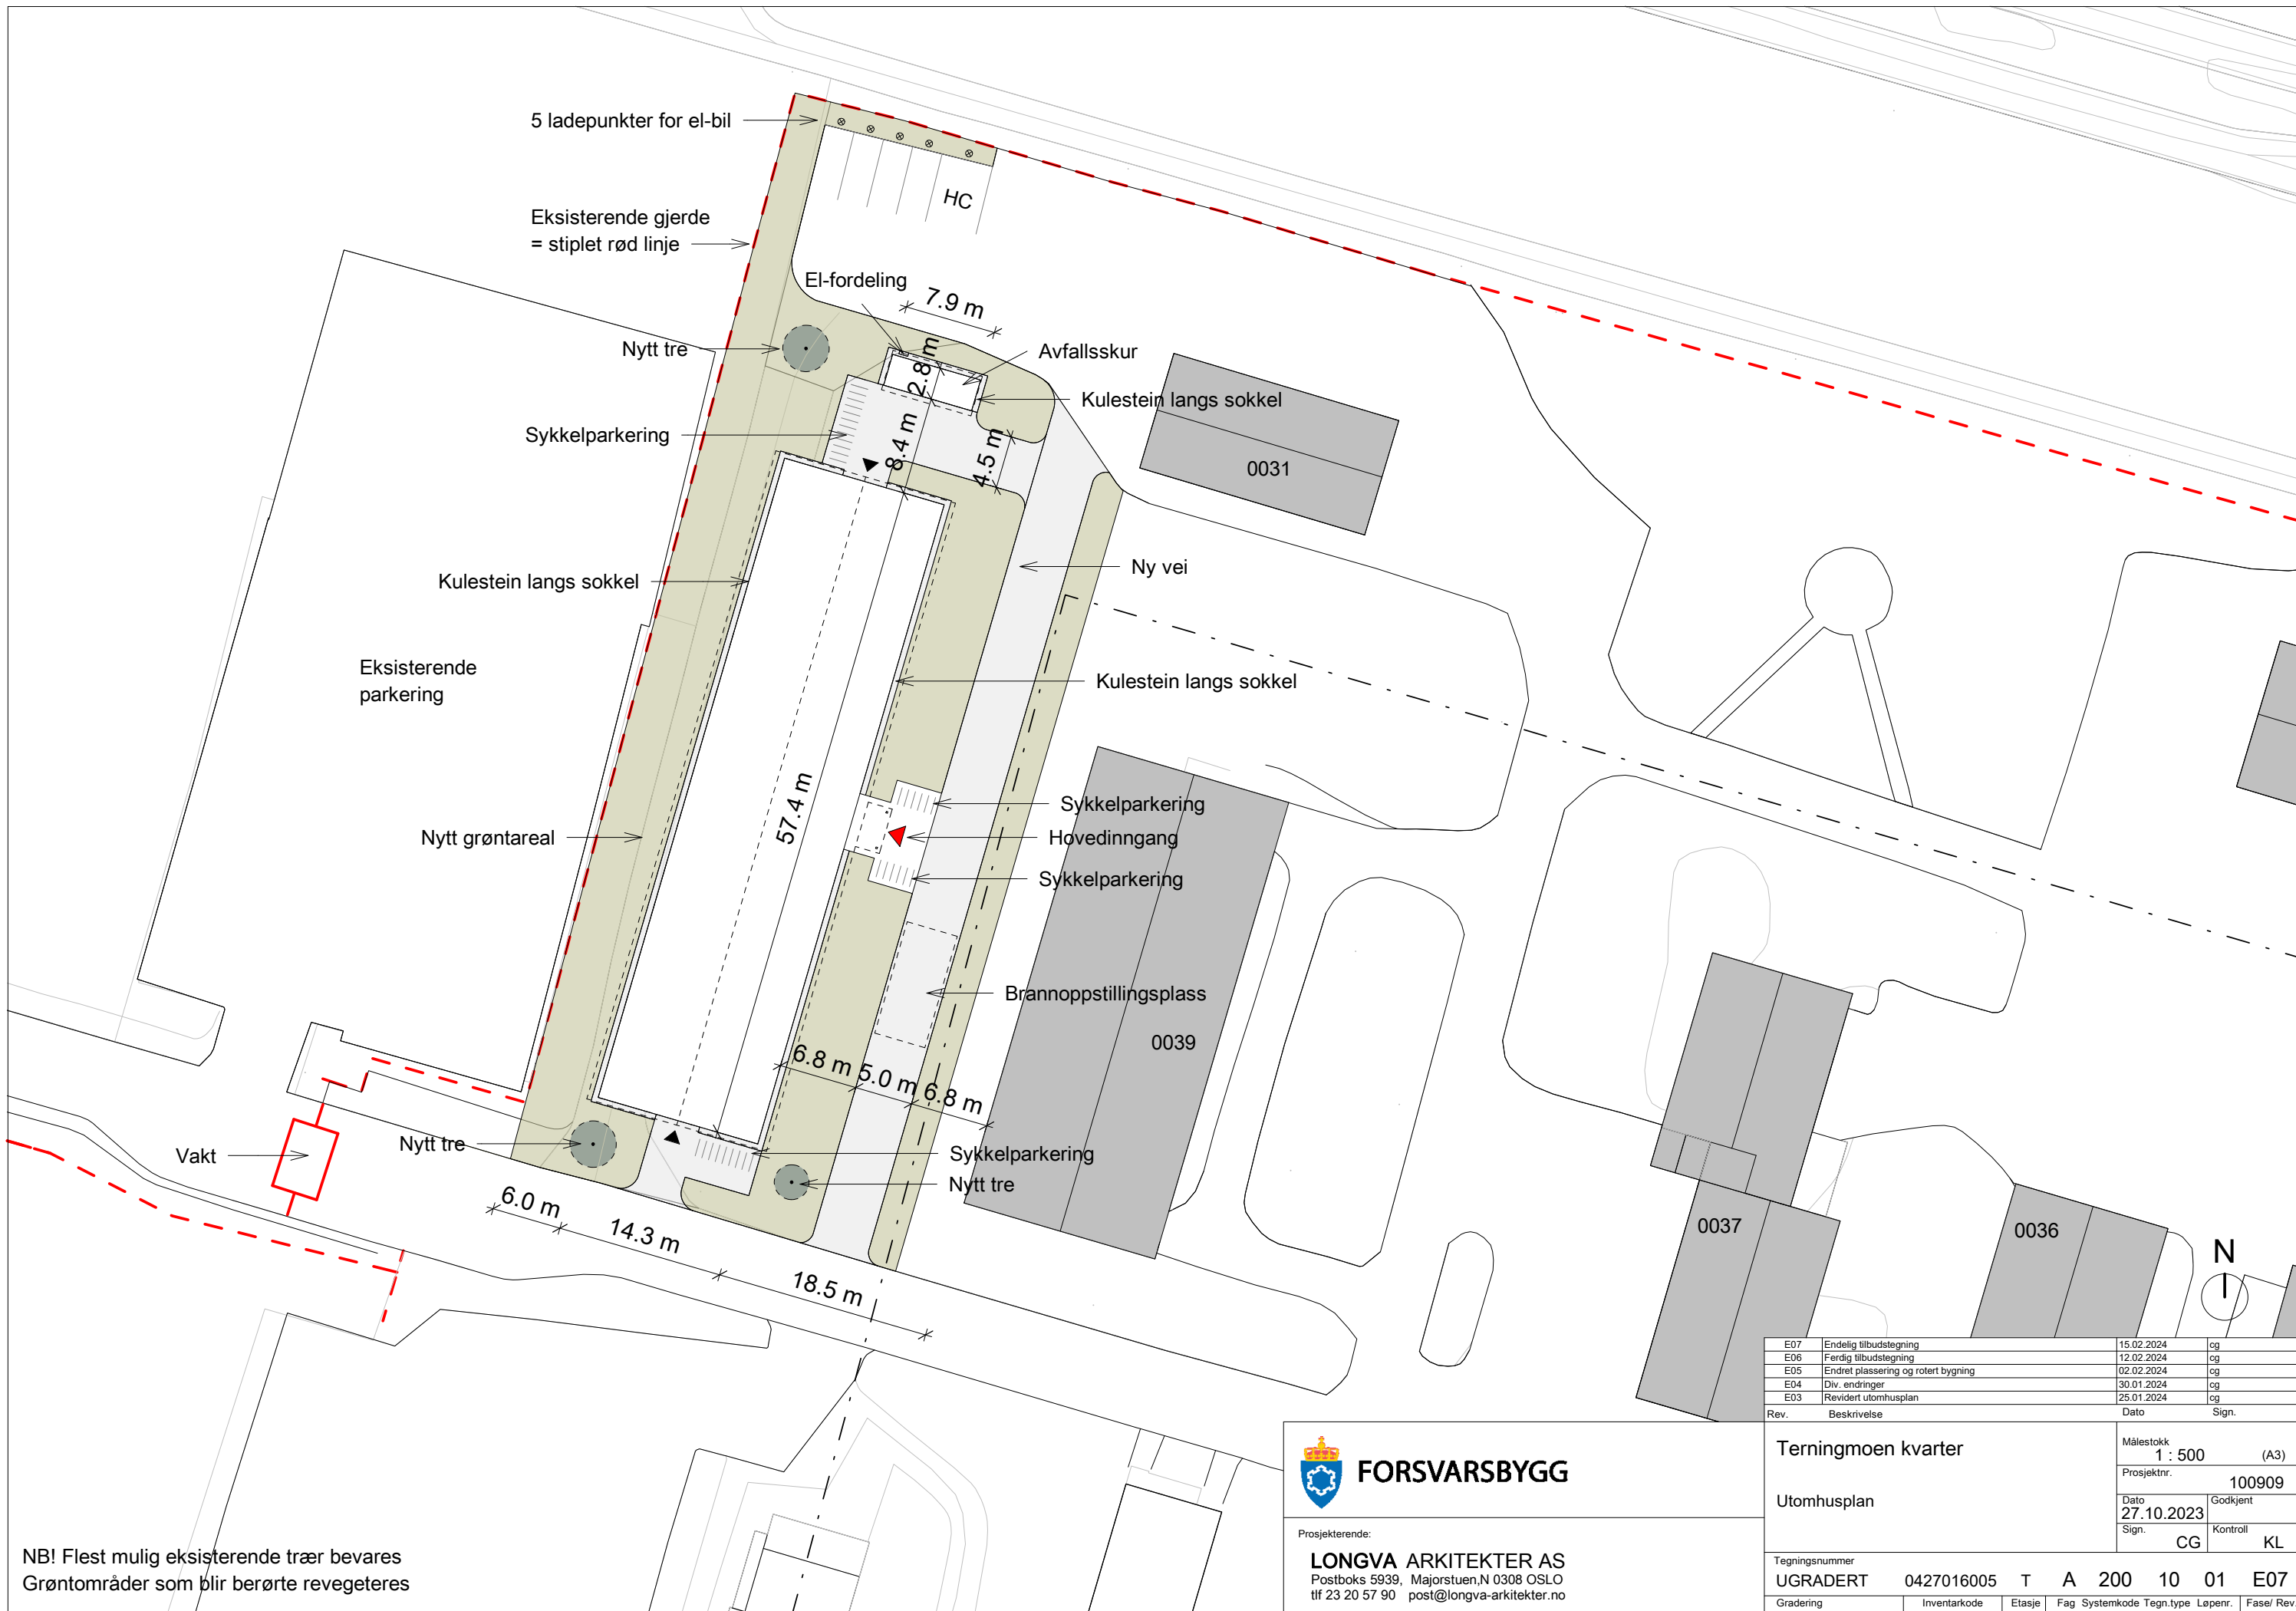

NB! Flest mulig eksisterende trær bevares
Grøntområder som blir berørte revegeteres

**FORSVARSBYGG**

Prosjekterende:
LONGVA ARKITEKTER AS
Postboks 5939, Majorstuen, N 0308 OSLO
tlf 23 20 57 90 post@longva-arkitekter.no

E07	Endelig tilbuds tegning	15.02.2024	cg
E06	Ferdig tilbuds tegning	12.02.2024	cg
E05	Endret plassering og rotet bygning	02.02.2024	cg
E04	Div. endringer	30.01.2024	cg
E03	Revidert utomhusplan	25.01.2024	cg
Rev.	Beskrivelse	Dato	Sign.
Terningmoen kvarter		Målestokk 1 : 500 (A3)	
Utomhusplan		Prosjektnr. 100909	
		Dato 27.10.2023	Godkjent
		Sign. CG	Kontroll KL
Tegningsnummer UGRADERT 0427016005 T A 200 10 01 E07			
Gradering	Inventarkode	Etasje	Fag Systemkode Tegn.type Løpenr. Fase/ Rev.