




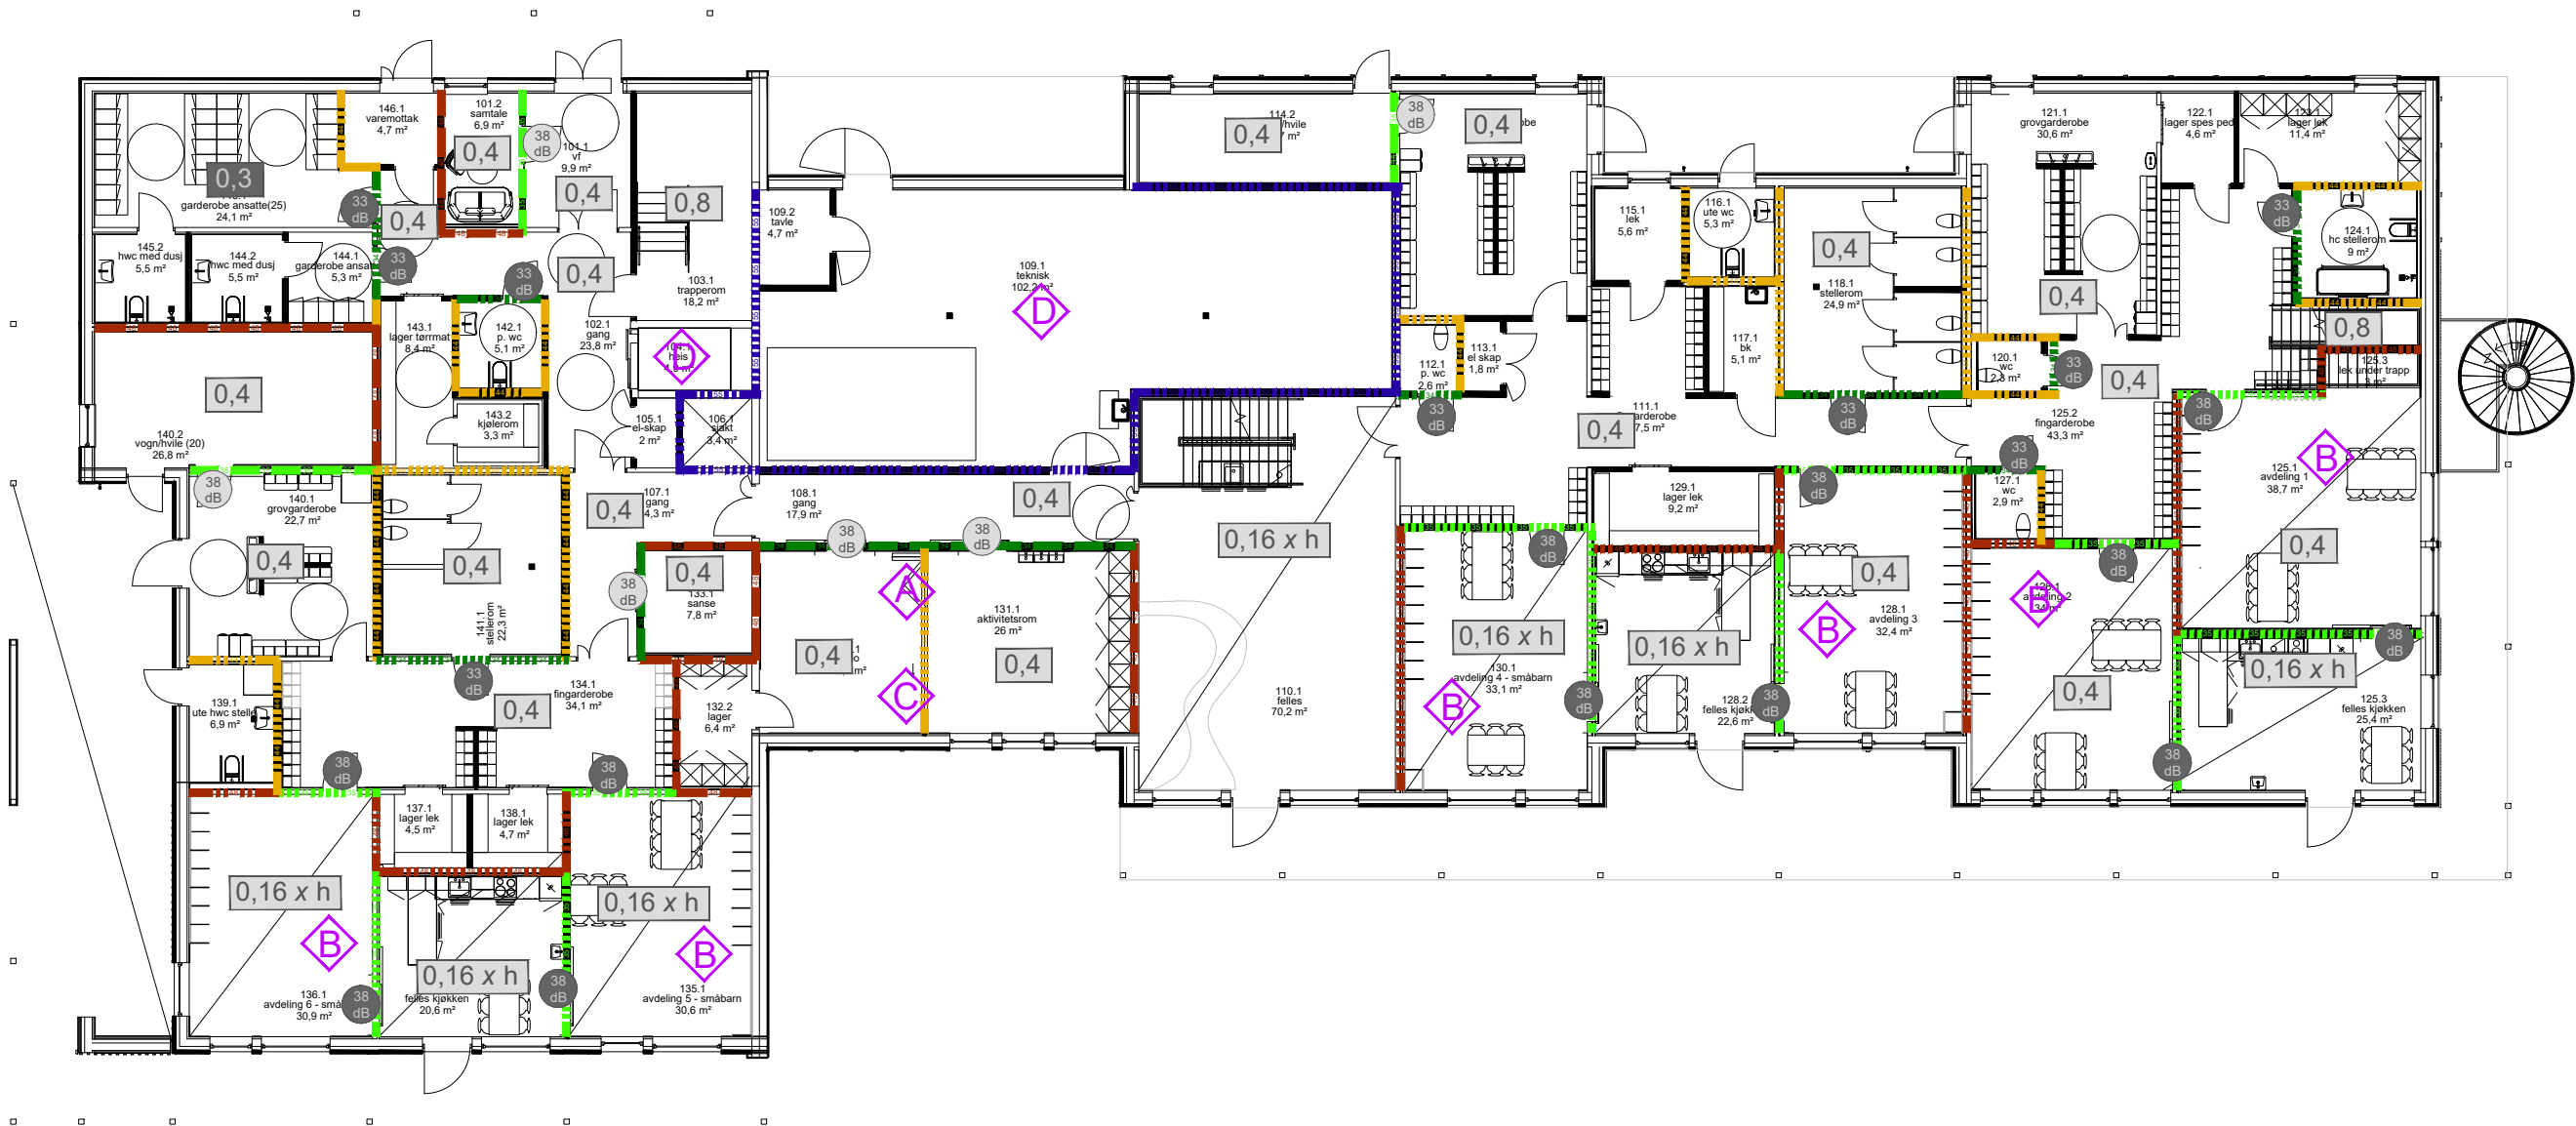

FORSKRIFTSKRAV
LUFTLYDISOLASJON R'_w (dB):

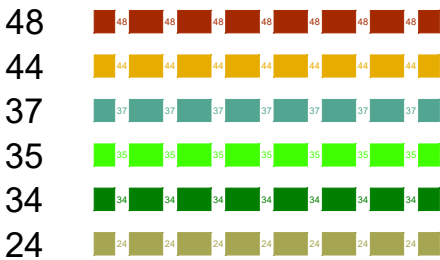

ANBEFALINGER TIL
LUFTLYDISOLASJON
 R'_w (dB):

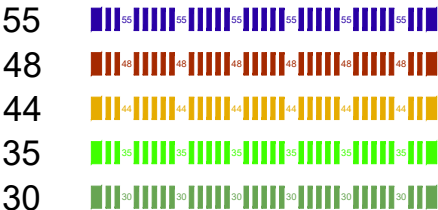

FORSKRIFTSKRAV
ETTERKLANGSTID
T (sek):

[tid i sek]

ANBEFALT
ETTERKLANGSTID
T (sek):

[tid i sek]

DØRKRAV
LYDISOLASJON R_w (dB):

XX dB

ANBEFALT DØRKRAV
LYDISOLASJON R_w (dB):

XX dB

Kommentarer/ spesielle forhold:

- A** Foldevegg bør holde R'_w 54 dB. Se rapport.
- B** Anbefalt krav er satt som for rom til søvn og hvile.
- C** Dersom fysio og aktivitetsrom skal brukes til ulike aktiviteter samtidig, bør foldevegg holde R'_w 54 dB.
- D** Krav til støy fra tekniske installasjoner må overholdes. Se rapport.

2	Lydtegninger, grunnlag totalentreprise	24.01.2024	NSTE	ODKW	ODKW
INDEKS	RETTELSE	DATO	TEGNET	KONTR.	GODKJ.
RAMBOLL Rambøll Norge – Seksjon AKUSTIKK Harbitzalléen 5 – Pb. 427 Skøyen – 0213 Oslo – Tlf. 22 51 80 00					
Ridabu barnehage			FILNAVN C-TEG	1350052276	
LYDTEGNINGER PLAN 1 —			DOK.ANSV. ODKW OPPR. NR. 1350057229 MÅLESTOKK N/A		
TEGNINGSTATUS: Forprosjekt		FAG RIaku	TEGN. NR. C01		INDEKS 2

