

230V IT

Internt i sentral	I anlegget	Referanse		Sikr.	Last	Kabel	Karakteristikk	Adresse
		Kurs nr.	Kabel nr.	Max A NormA	Kw A	Type mm2		
						PFXP 3x95AL		Tilførsel fra hovedfordeling
								Overspenningsvern
	-01		25			PR/PFXP 3x6+J		Stikk rom 59 fjernes
	-02		25			PR/PFXP 3x6+J		Stikk rom 54 fjernes
	-03		25			PR/PFXP 3x6+J		Stikk rom 57 fjernes
	-04		25			PR/PFXP 3x6+J		Stikk rom 58,60 det er bare 10A sikring i denne. Fjernes
	-06		10			PR/PFXP 2x1,5+J		Lys og stikk rom 51,52 VK takrenne
	-07		10			PR/PFXP 2x1,5+J		Lys og stikk rom 50,55,59,68
	-08		10			PR/PFXP 2x1,5+J		Lys og stikk rom 011,012 og utv.
	-09		25			PR/PFXP 2x6+J		Stikk rom 59 fjernes
	-10		16			PR/PFXP 3x2,5+J		Stikk rom 59
	-11		25			PR/PFXP		Smeltekar (ikke i bruk)
	-12		25			PR/PFXP 2x10+J		Stikk for sterilisator rom 51 oppvaskmaskin (ikke i bruk)
	-15		25			PR/PFXP 3x6+J		Reserve
	-16		16			PR/PFXP 3x2,5+J		Varme rom 50,51,52
	-17		10			PR/PFXP 3x1,5+J		Varme rom 53
	-18		10			PR/PFXP 3x1,5+J		Varme rom 53
	-19		10			PR/PFXP 3x1,5+J		Varme rom 54 og kontor
	-20		10			PR/PFXP 3x1,5+J		Varme rom 54 og kontor
	-21		10			PR/PFXP 3x1,5+J		Varme rom 54 og kontor
	-22		10			PR/PFXP 3x1,5+J		Varme rom 56
	-23		10			PR/PFXP 3x1,5+J		Varme rom 57
	-24		10			PR/PFXP 3x1,5+J		Varme rom 58

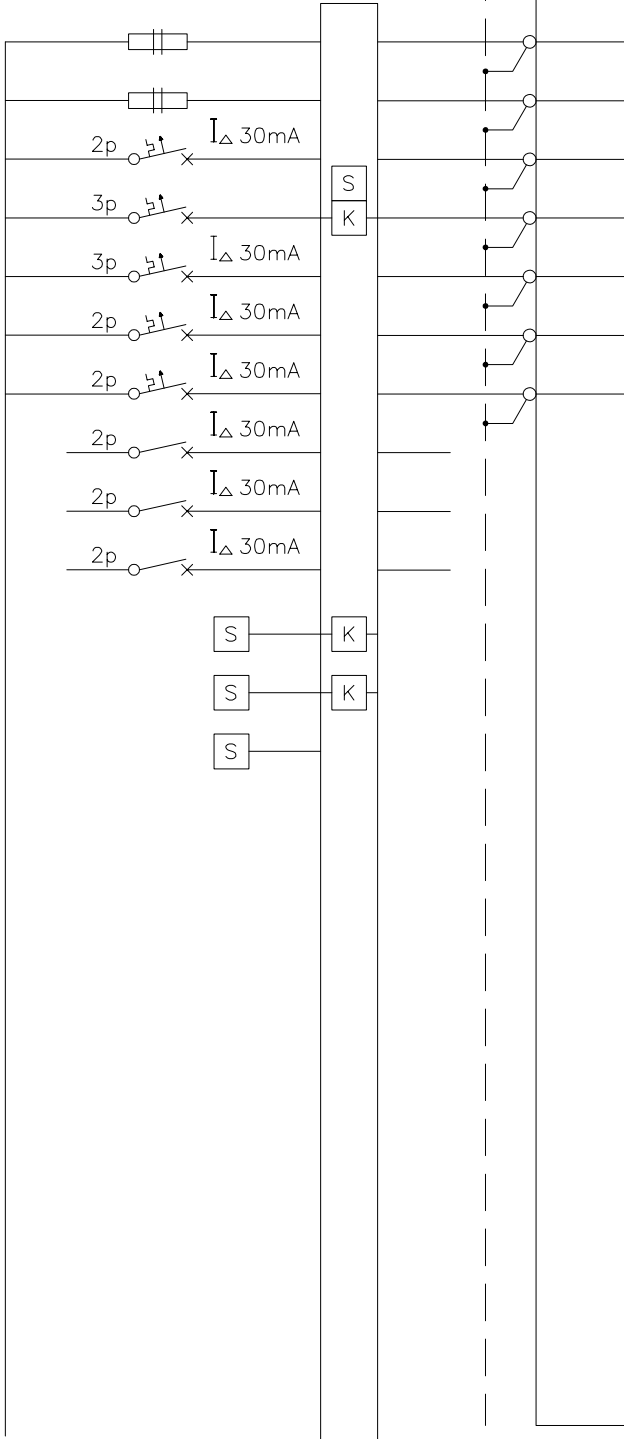
00	Anbudstegninger								
Nome kommune		ENLINJESKJEMA		Sign.	Dato	Saksbehandler	G.Midtbøen		
Dagsrudgata 6		433.201		Tegn.	gemi	12.02.24	Erstatter tegn.		Rev.
Fordeling AC Eksisterende				Kontr.			10240901		00
				Godkj.			ARK 1 AV 3		
		VEKANVEGEN 10 POSTBOKS 120 3835 SELJORD		S K C Astro-ur T Bryter Kontaktor Termostat Astrour Trafo					

230V IT

Internt i sentral	I anlegget	Referanse	Sikr.	Last	Kabel	Karakteristikk	Adresse
		Kurs nr.	Kabel nr.	Max A NormA	Kw A	Type mm2	
		-25		10		PR/PFXP 3x1,5+J	Reserve (ikke i bruk)
		-26		10		PR/PFXP 3x1,5+J	Lys hvitt rom og avtrekksvifte
		-35		10		PR/PFXP 2x1,5+J	Lys og stikk rom53
		-36		10		PR/PFXP 2x1,5+J	Lys og stikk rom53
		-37		10		PR/PFXP 2x1,5+J	Lys og stikk rom54
		-38		10		PR/PFXP 2x1,5+J	Lys og stikk rom54
		-39		10		PR/PFXP 2x1,5+J	Lys og stikk rom56
		-40		10		PR/PFXP 2x1,5+J	Lys og stikk rom57 innbruddsalarm
		-41		10		PR/PFXP 2x1,5+J	Lys og stikk rom58
		-42		10		PR/PFXP 2x1,5+J	Lys og stikk rom60
		-43		10		PR/PFXP 2x1,5+J	Lys og stikk rom61-67 dør ringeanlegg frisørsalong
		-44		10		PR/PFXP 2x1,5+J	Lys og stikk rom54
		-45		10		PR/PFXP 2x1,5+J	Stikk rom60
		-46		25		PR/PFXP 2x6+J	Stikk rom 51 fjerne
		-47		16		PR/PFXP 2x2,5+J	Stikk rom52
		-48		16		PR/PFXP 2x2,5+J	Stikk i tak rom53
		-49		16		PR/PFXP 2x2,5+J	Stikk i tak rom 54
		-50		16		PR/PFXP 2x2,5+J	Brannsentral rom 55
		-51		16		PR/PFXP 2x2,5+J	Stikk i tak rom 60
		-52		10		PR/PFXP 2x2,5+J	Varme rom 53
		-53		10		PR/PFXP 2x2,5+J	Varme rom 55
		-54		16		PR/PFXP 2x2,5+J	Varme rom 58
		-55		10		PR/PFXP 2x2,5+J	Varme rom 60 og kontor
		-56		16		PR/PFXP 2x2,5+J	Varme rom 62, 66

00	Anbudstegninger								
Nome kommune		ENLINJESKJEMA		Sign.	Dato	Saksbehandler	G.Midtbøen		
Dagsrudgata 6		433.201		Tegn.	gemi	12.02.24	Erstatter tegn.		Rev.
Fordeling AC Eksisterende				Kontr.			10240901		00
				Godkj.			ARK 2 AV 3		
		VEKANVEGEN 10 POSTBOKS 120 3835 SELJORD		S K C Astro-ur T Bryter Kontaktor Termostat Astrour Trafo					

230V IT

Internt i sentral	I anlegget	Referanse		Sikr.	Last	Kabel	Karakteristikk	Adresse
		Kurs nr.	Kabel nr.	Max A NormA	Kw A	Type mm2		
								
		-57		16		PR/PFXP 2x2,5+J		Varme rom 59, 61
		-58		16		PR/PFXP 2x2,5+J		Stikk for vaskemask bad rom 62
		-59		16		PR/PFXP 2x2,5+J		Ukjent
		-60		32		PR/PFXP 3x2,5+J		Ukjent Vifte pumpe????
		-61		25		PR/PFXP 3x6+J		Komfyr og oppvask rom 56
		-62		15		PR/PFXP 2x2,5+J		Kjøleskap rom 56
		-63		15		PR/PFXP 2x2,5+J		Lys og stikk rom 56
		-64		40	0,03			2P Jordfeilbryter for kurs 40
		-65		40	0,03			2P Jordfeilbryter for kurs 6
		-66		25	0,03			2P Jordfeilbryter for kurs 54
								Kontaktor nattlys rom 57,58,60
								Kontaktor nattlys rom 53,54,56
								Nattlys korridor rom 59

--	--	