


230V IT

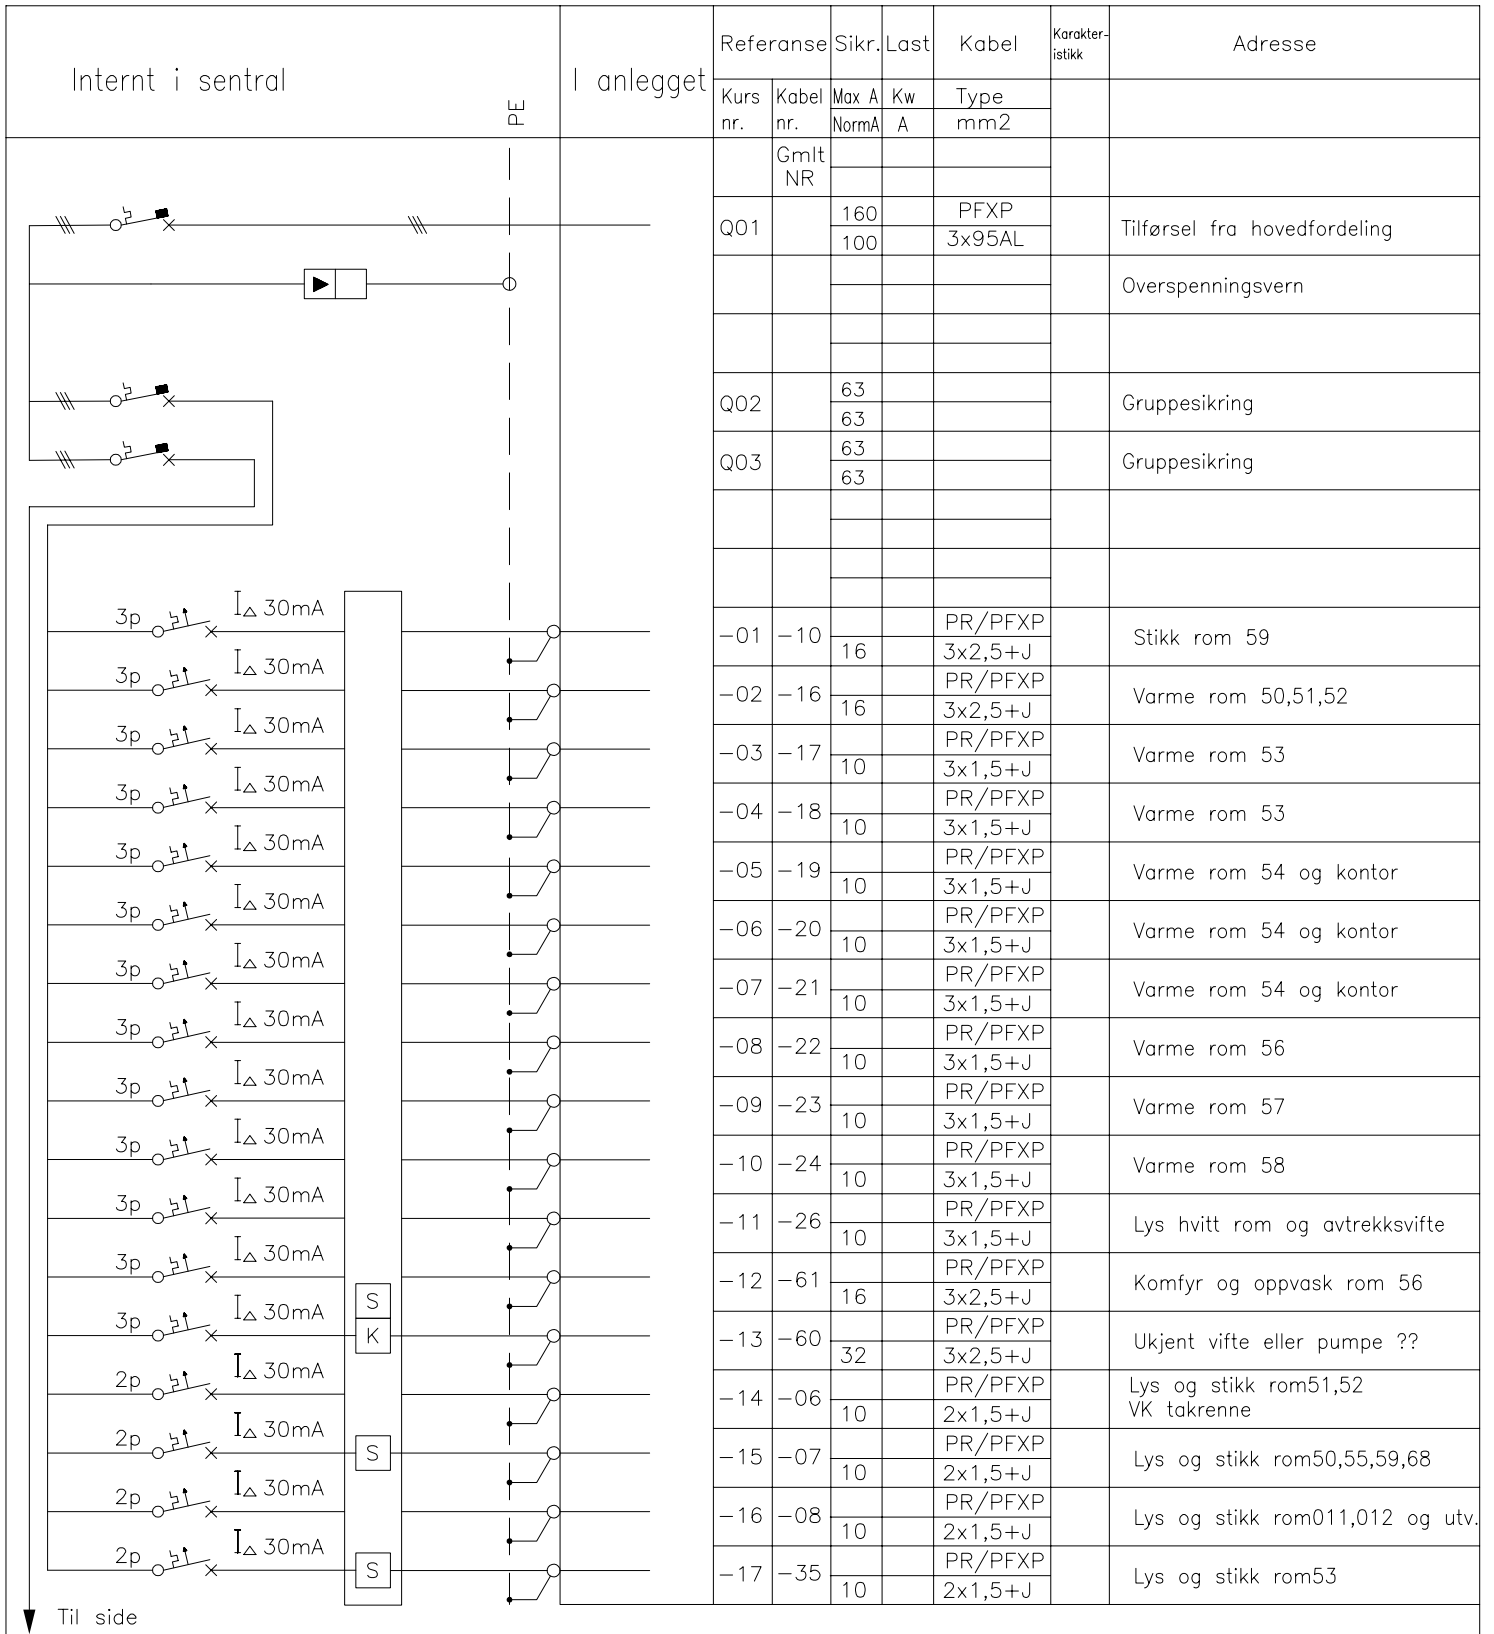

00	Anbudstegninger			gemi	12.02.2024				
Nome kommune Dagsrudgata 6 Fordeling AC Ny løsning		ENLINJESKJEMA 433.201		Sign.	Dato	Saksbehandler	G.Midtboen		
				Tegn.	gemi	12.02.24	Erstatter tegn.	Rev.	
				Kontr.			10240901 ARK 1 AV 3		00
				Godkj.					
SWECO		VEKANVEGEN 10 POSTBOKS 120 3835 SELJORD		S K C Astrour T Bryter Kontaktor Termostat Astrour Trafo					

230V IT

Internt i sentral		I anlegget	Referanse		Sikr.	Last	Kabel	Karakteristikk	Adresse
	PE		Kurs nr.	Kabel nr.	Max A NormA	Kw A	Type mm2		
2p  I _Δ 30mA				Gmlt NR					
2p  I _Δ 30mA			-18	-36	10		PR/PFXP 2x1,5+J		Lys og stikk rom53
2p  I _Δ 30mA			-19	-37	10		PR/PFXP 2x1,5+J		Lys og stikk rom54
2p  I _Δ 30mA			-20	-38	10		PR/PFXP 2x1,5+J		Lys og stikk rom54
2p  I _Δ 30mA			-21	-39	10		PR/PFXP 2x1,5+J		Lys og stikk rom56
2p  I _Δ 30mA			-22	-40	10		PR/PFXP 2x1,5+J		Lys og stikk rom57 innbruddsalarm
2p  I _Δ 30mA			-23	-41	10		PR/PFXP 2x1,5+J		Lys og stikk rom58
2p  I _Δ 30mA			-24	-42	10		PR/PFXP 2x1,5+J		Lys og stikk rom60
2p  I _Δ 30mA			-25	-43	10		PR/PFXP 2x1,5+J		Lys og stikk rom61-67
2p  I _Δ 30mA			-26	-44	10		PR/PFXP 2x1,5+J		Lys og stikk rom54
2p  I _Δ 30mA			-27	-45	10		PR/PFXP 2x1,5+J		Stikk rom60
2p  I _Δ 30mA			-28	-47	16		PR/PFXP 2x2,5+J		Stikk rom52
2p  I _Δ 30mA			-29	-48	16		PR/PFXP 2x2,5+J		Stikk i tak rom53
2p  I _Δ 30mA			-30	-49	16		PR/PFXP 2x2,5+J		Stikk i tak rom 54
2p  I _Δ 30mA			-31	-50	16		PR/PFXP 2x2,5+J		Brannsentral rom 55
2p  I _Δ 30mA			-32	-51	16		PR/PFXP 2x2,5+J		Stikk i tak rom 60
2p  I _Δ 30mA			-33	-52	10		PR/PFXP 2x2,5+J		Varme rom 53
2p  I _Δ 30mA			-34	-53	10		PR/PFXP 2x2,5+J		Varme rom 55
2p  I _Δ 30mA			-35	-54	16		PR/PFXP 2x2,5+J		Varme rom 58
2p  I _Δ 30mA			-36	-55	10		PR/PFXP 2x2,5+J		Varme rom 60 og kontor
2p  I _Δ 30mA			-37	-56	16		PR/PFXP 2x2,5+J		Varme rom 62, 66
2p  I _Δ 30mA			-38	-57	16		PR/PFXP 2x2,5+J		Varme rom 59, 61
2p  I _Δ 30mA			-39	-58	16		PR/PFXP 2x2,5+J		Stikk for vaskemask bad rom 62
2p  I _Δ 30mA			-40	-59	16		PR/PFXP 2x2,5+J		Ukjent
2p  I _Δ 30mA			-41	-62	16		PR/PFXP 2x2,5+J		Kjøleskap rom 56

▼ Til side

00		Anbudstegninger		gemi		12.02.2024	
Nome kommune Dagsrudgata 6 Fordeling AC Ny løsning		ENLINJESKJEMA 433.201		Sign.	Dato	Saksbehandler	G.Midtbøen
				Tegn.	gemi	Erstatter tegn.	
				Kontr.		10240901	Rev.
				Godkj.		ARK 2 AV 3	00
		VEKANVEGEN 10 POSTBOKS 120 3835 SELJORD		S K C Astro-ur T Bryter Kontaktor Termostat Astrour Trafo			

230V IT

[illegible]

▼ Til side

	</
--	--	----

