


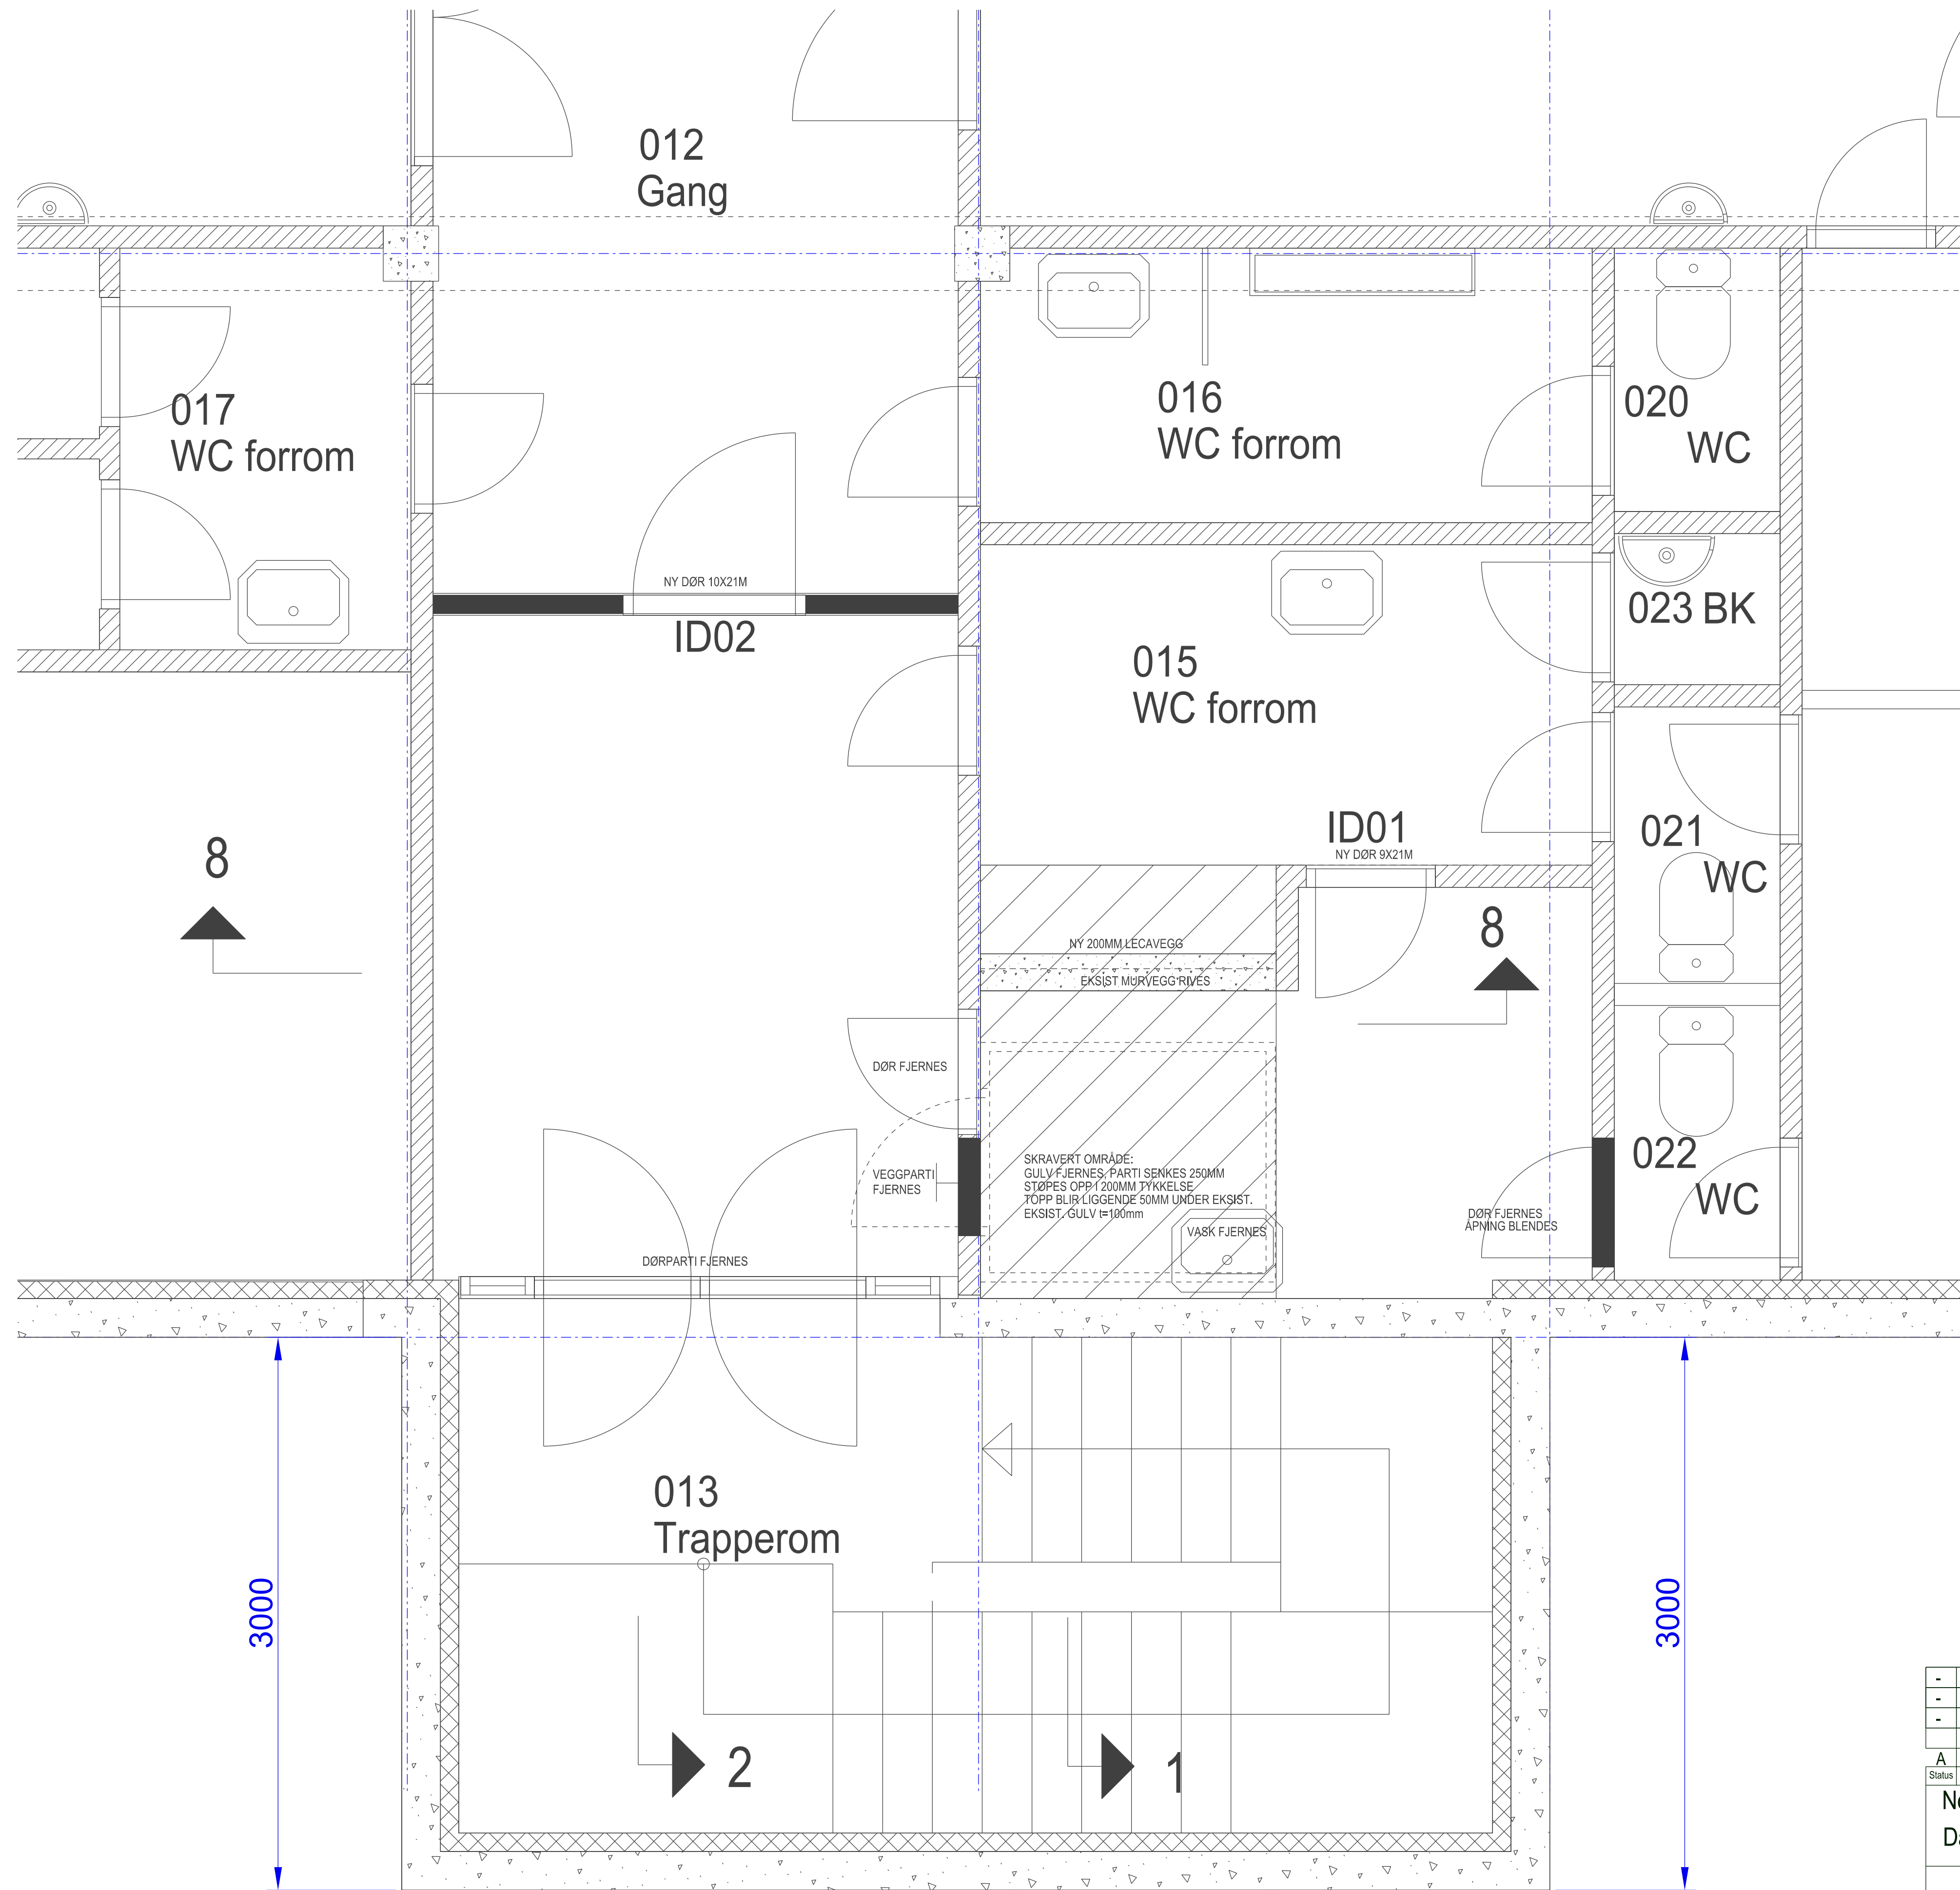

-	-	-	-	-	-	
-	-	-	-	-	-	
-	-	-	-	-	-	
A 02 FORELØPIG					19.02.24.	
Status	Rev.	Ending	Utført	Kontr.	Ansv.	
Nome kommune Dagsrudgata 6				AG	Dato	
			Målestokk	Format		
			1:75	A1		
			Oppdragsleder:			
			Arild Gonsholt			
PLAN UNDERETASJE OMBYGGET LØSNING			Oppdragsnr.			
			10240901			
 SWECO Norge AS Storgata 139, PB 244, 3801 Fongran Tlf.: 35 56 95 00 FAX: 35 56 95 40			Disiplin:	Løpenummer:	Status: Rev:	
			B	02	A	02