


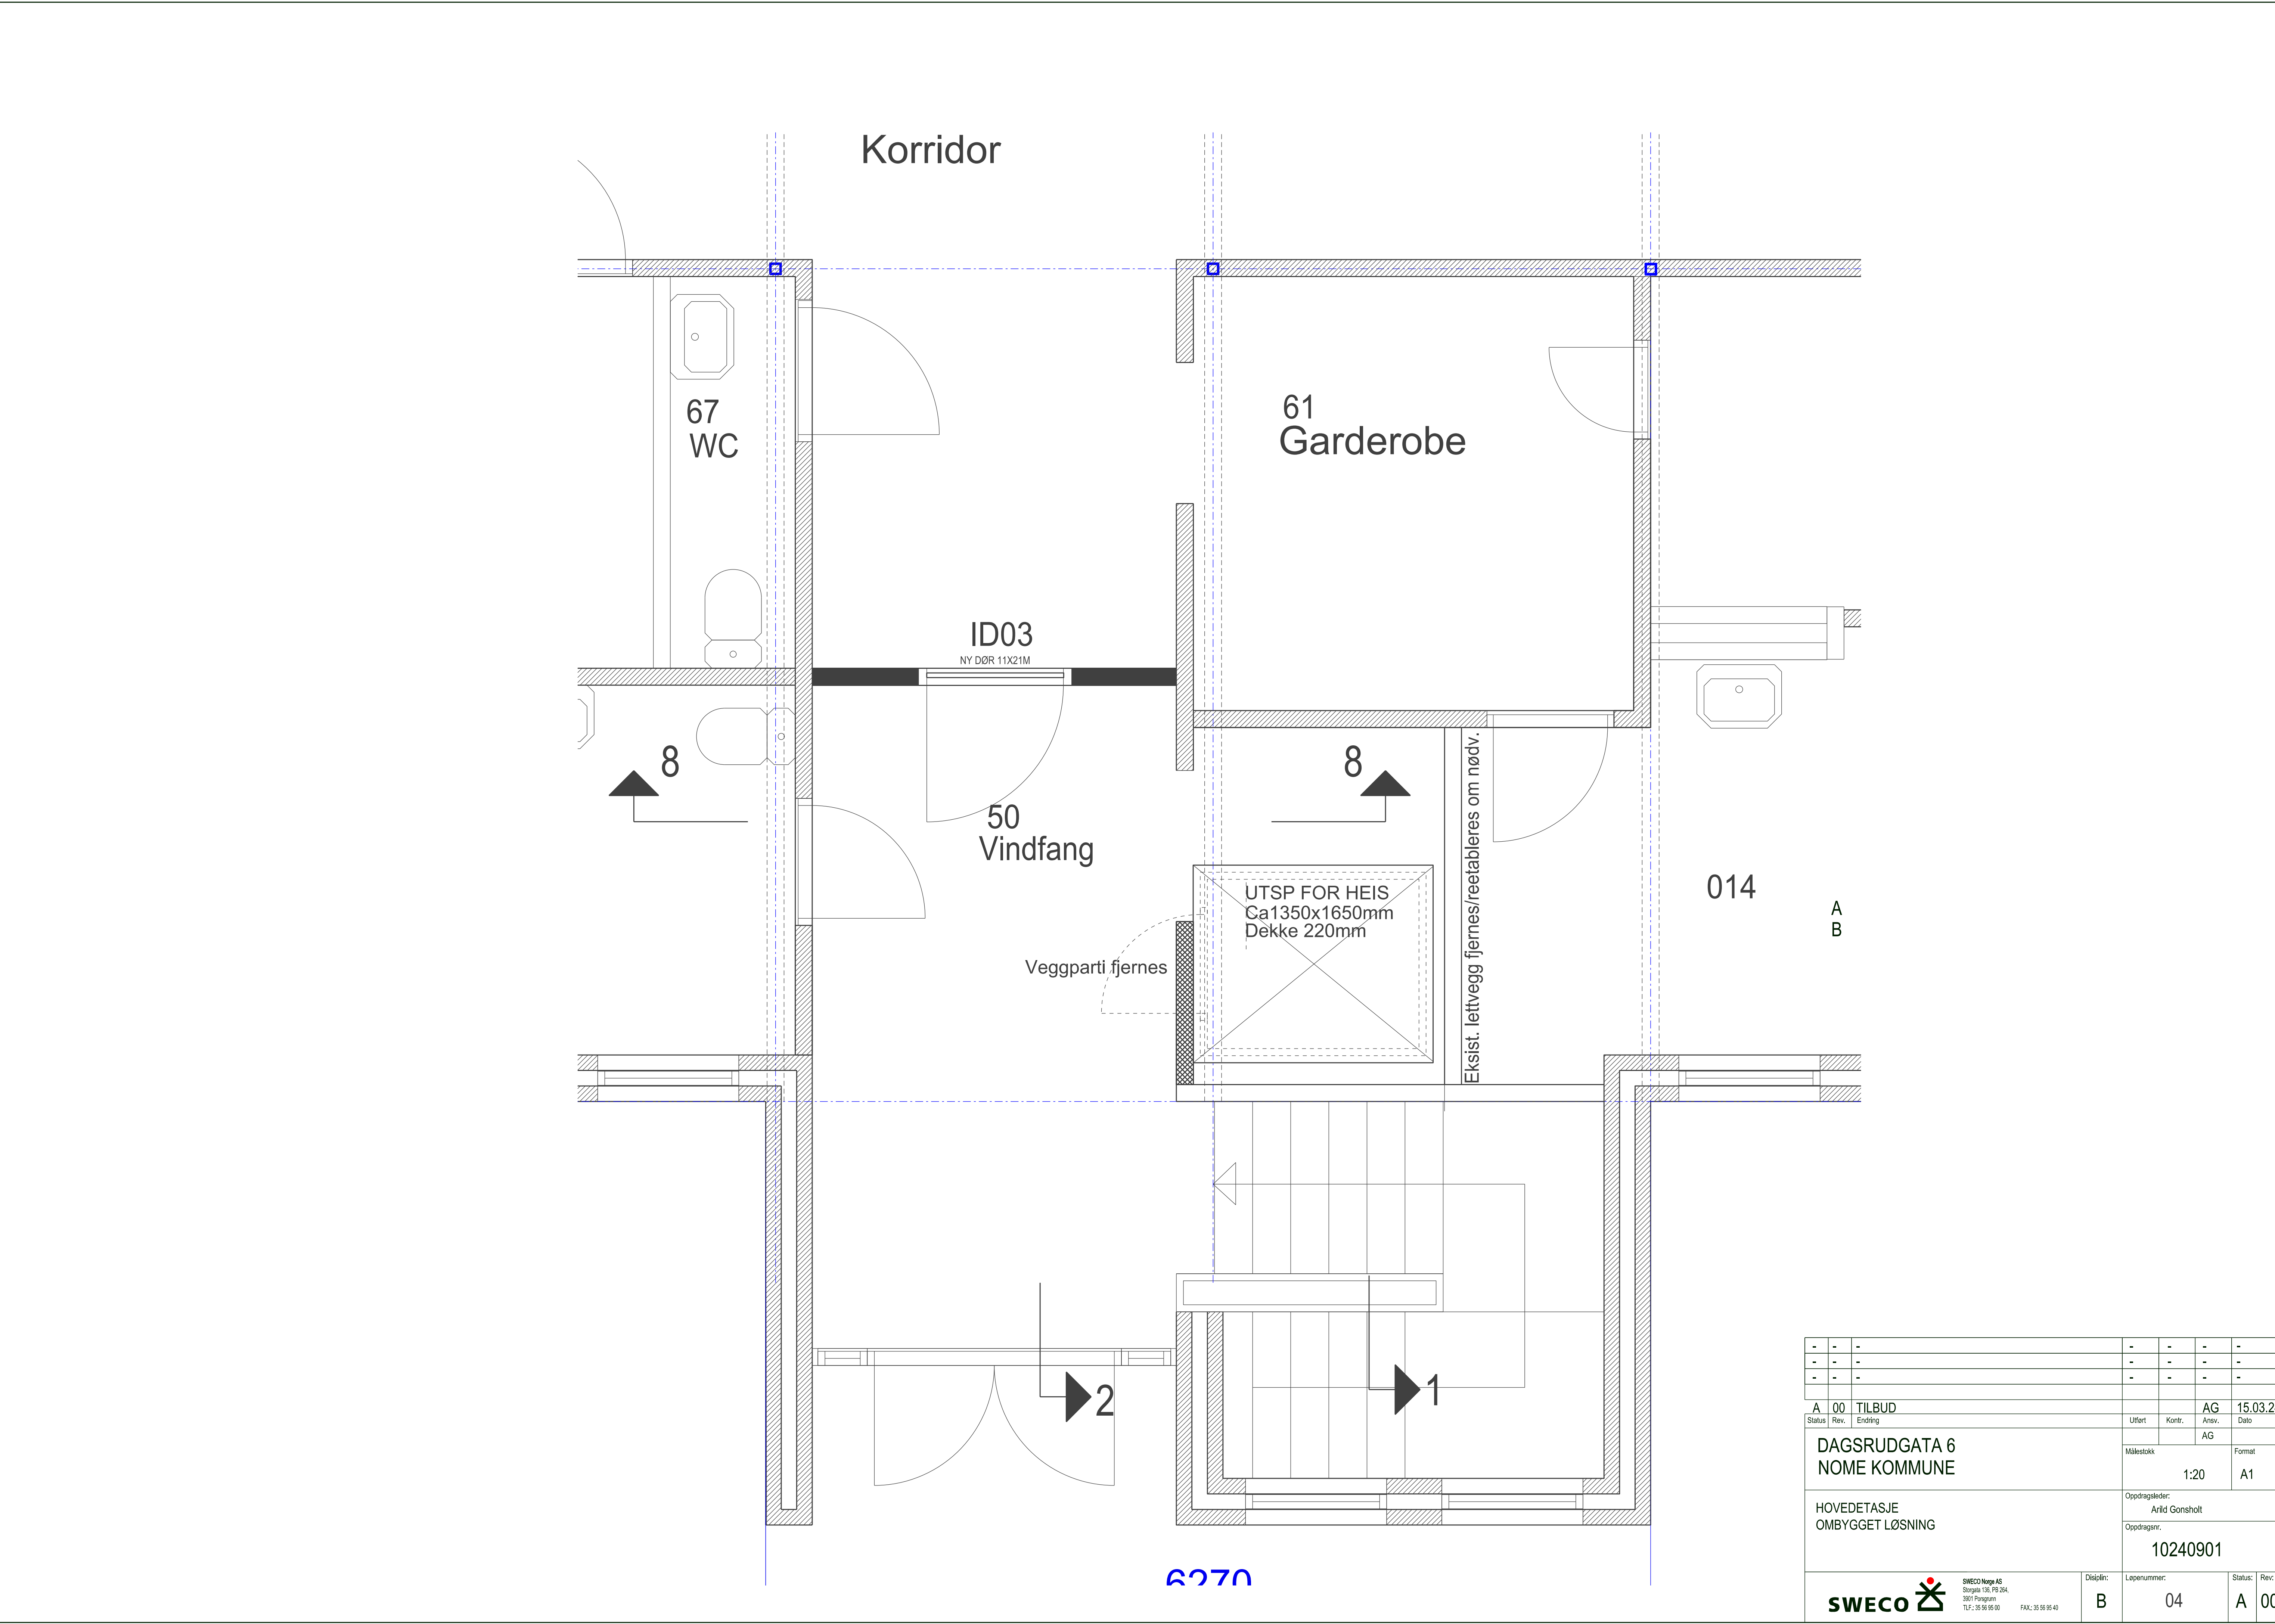

-	-	-	-	-	-
-	-	-	-	-	-
-	-	-	-	-	-
A	00	TILBUD		AG	15.03.24.
Status	Rev.	Ending	Utført	Kontr.	Ansv.
				AG	Dato
DAGSRUDGATA 6 NOME KOMMUNE			Målestokk	1:20	Format A1
HOVEDETASJE OMBYGGET LØSNING			Oppdragsleder: Arild Gonsholt		
			Oppdragsnr. 10240901		
SWECO Norge AS Sveipen 130, PB 244, 3901 Porsgrunn Tlf.: 35 56 95 00 Fax: 35 56 95 40			Disiplin: B	Løpenummer: 04	Status: A
					Rev: 00