


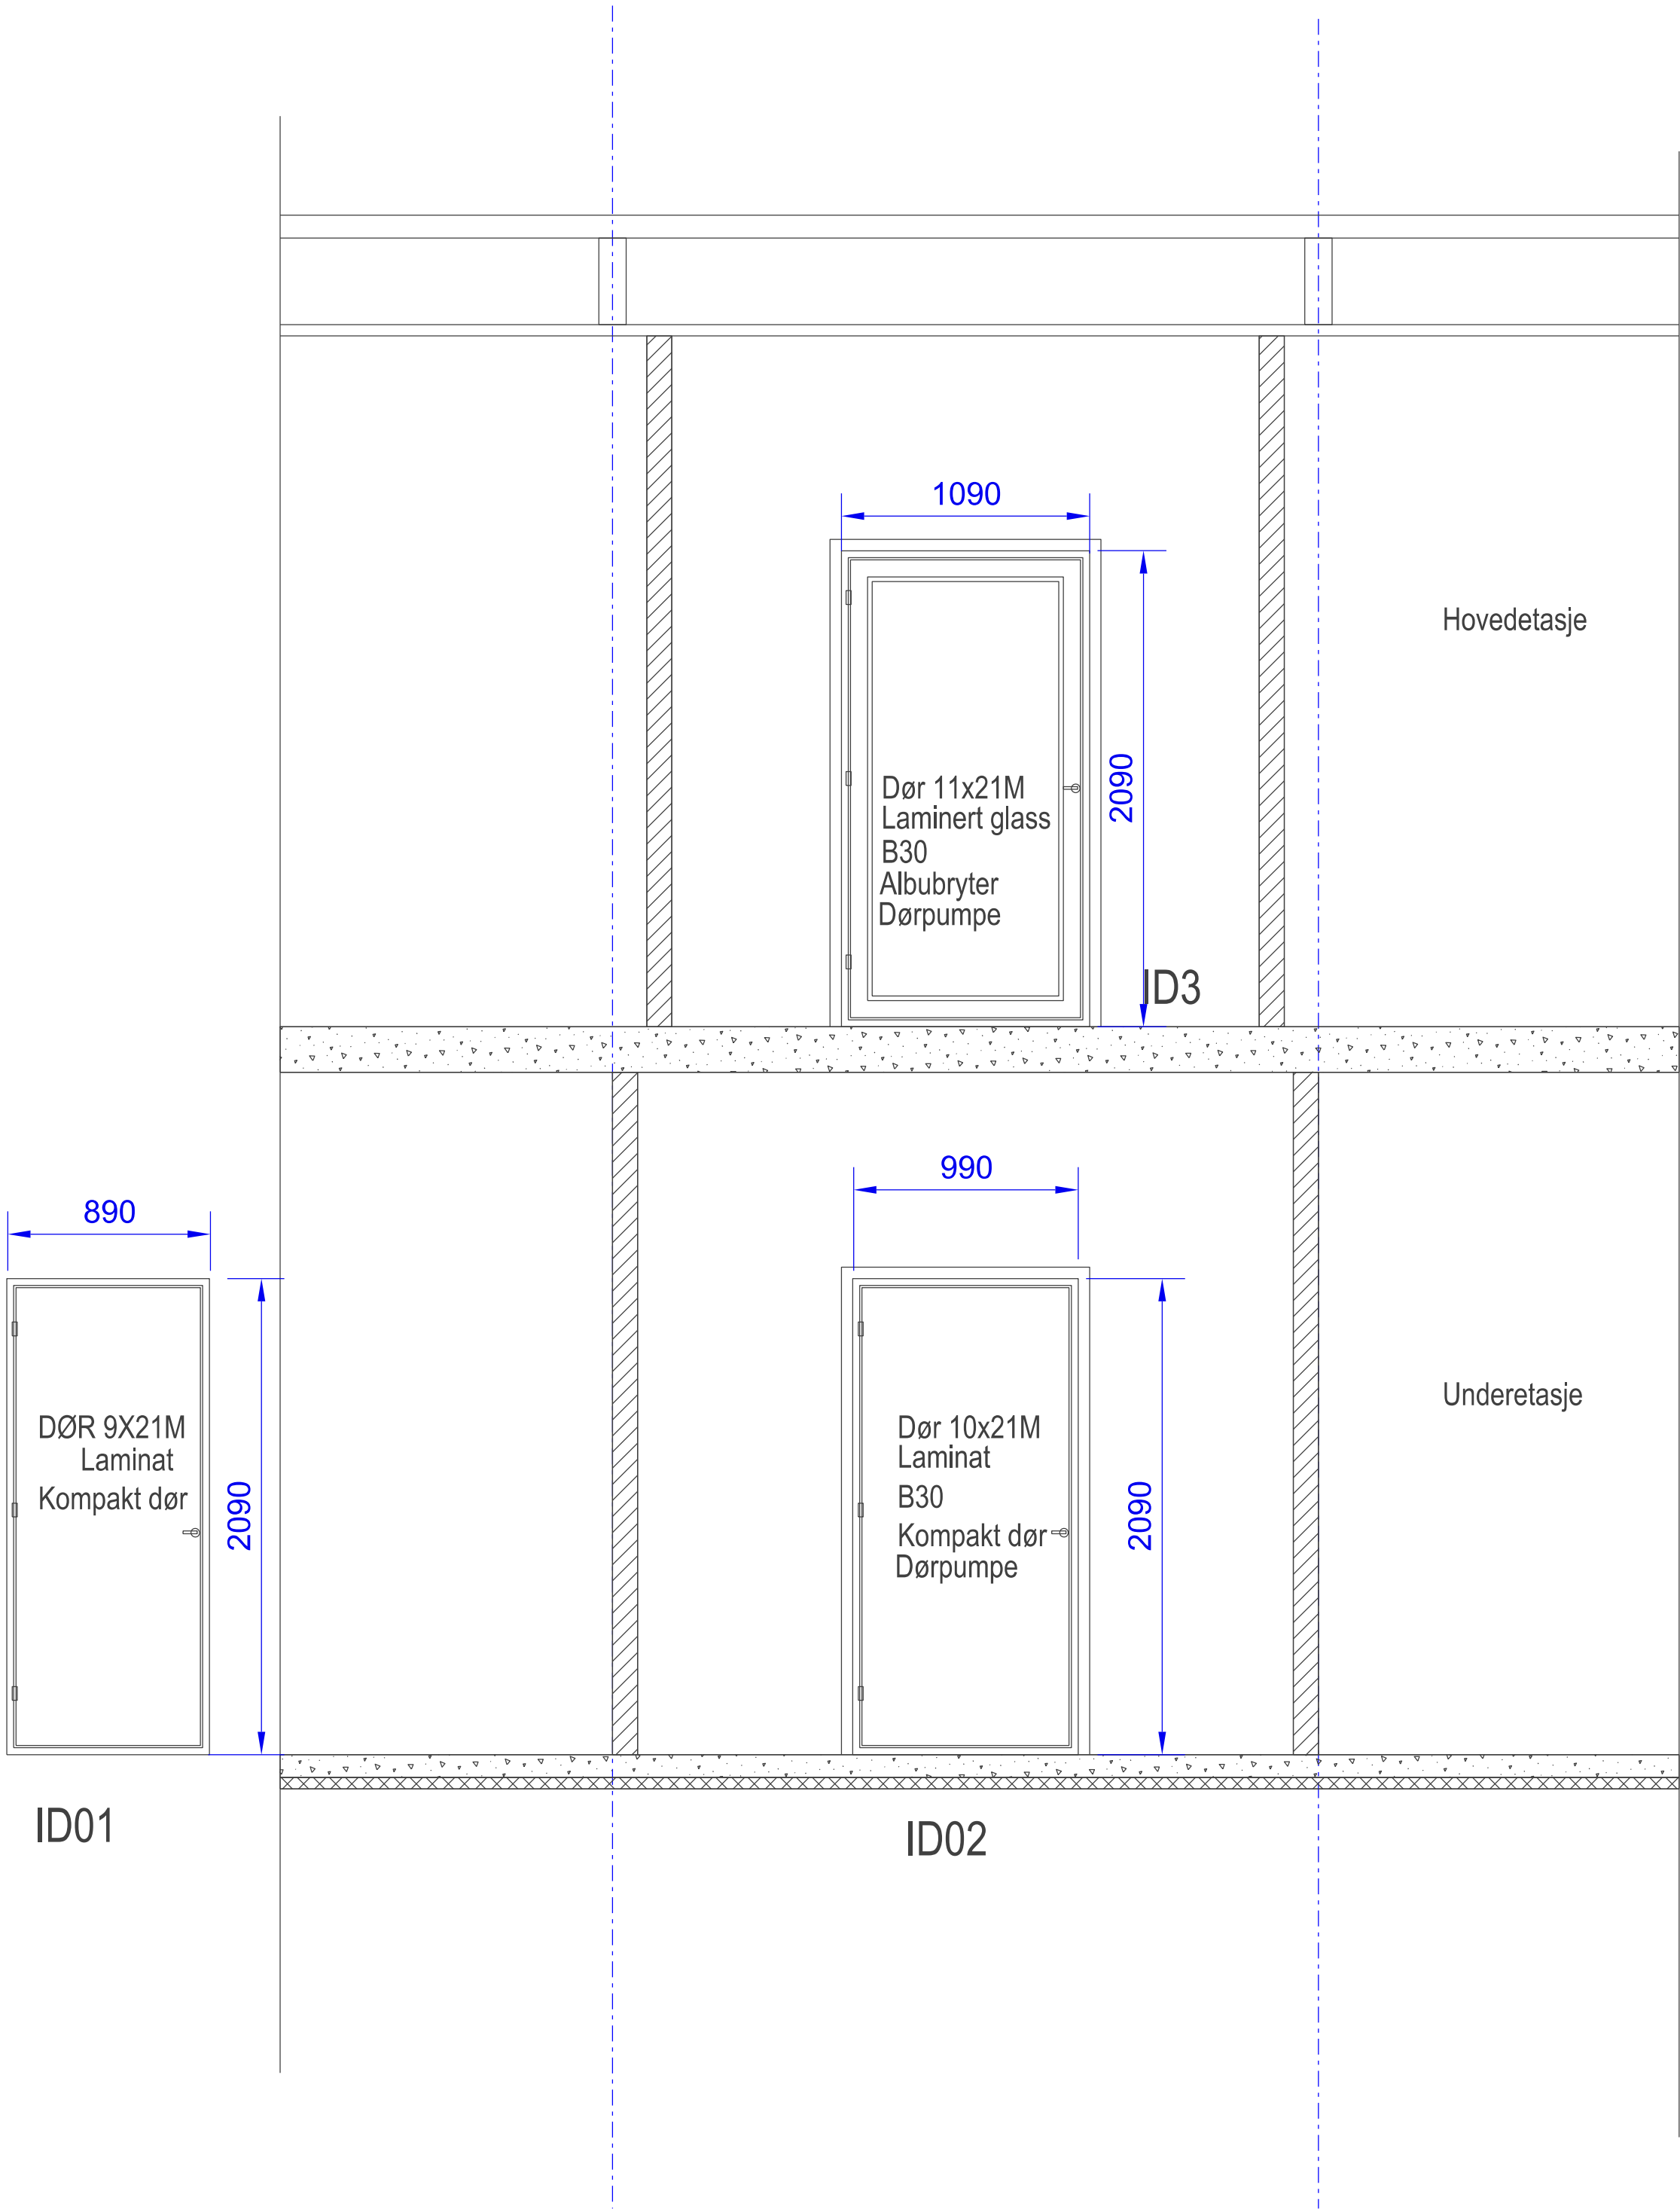

Snitt for dører

-	-	-	-	-	-
-	-	-	-	-	-
-	-	-	-	-	-
A	00	TILBUD			AG 15.03.24.
Status	Rev.	Ending	Utført	Kontr.	Ansv. Dato
DAGSRUDGATA 6 NOME KOMMUNE			Målestokk	1:25	Format A1
HOVEDSNITT OPPRISS DØRER			Oppdragsleder: Arild Gonsholt		
			Oppdragsnr. 10240901		
SWECO SWECO Norge AS Storgata 130, PB 244, 3901 Porsgrunn Tlf.: 35 56 95 00 Fax: 35 56 95 40			Disiplin: B	Løpenummer: 08	Status: Rev: A 00