


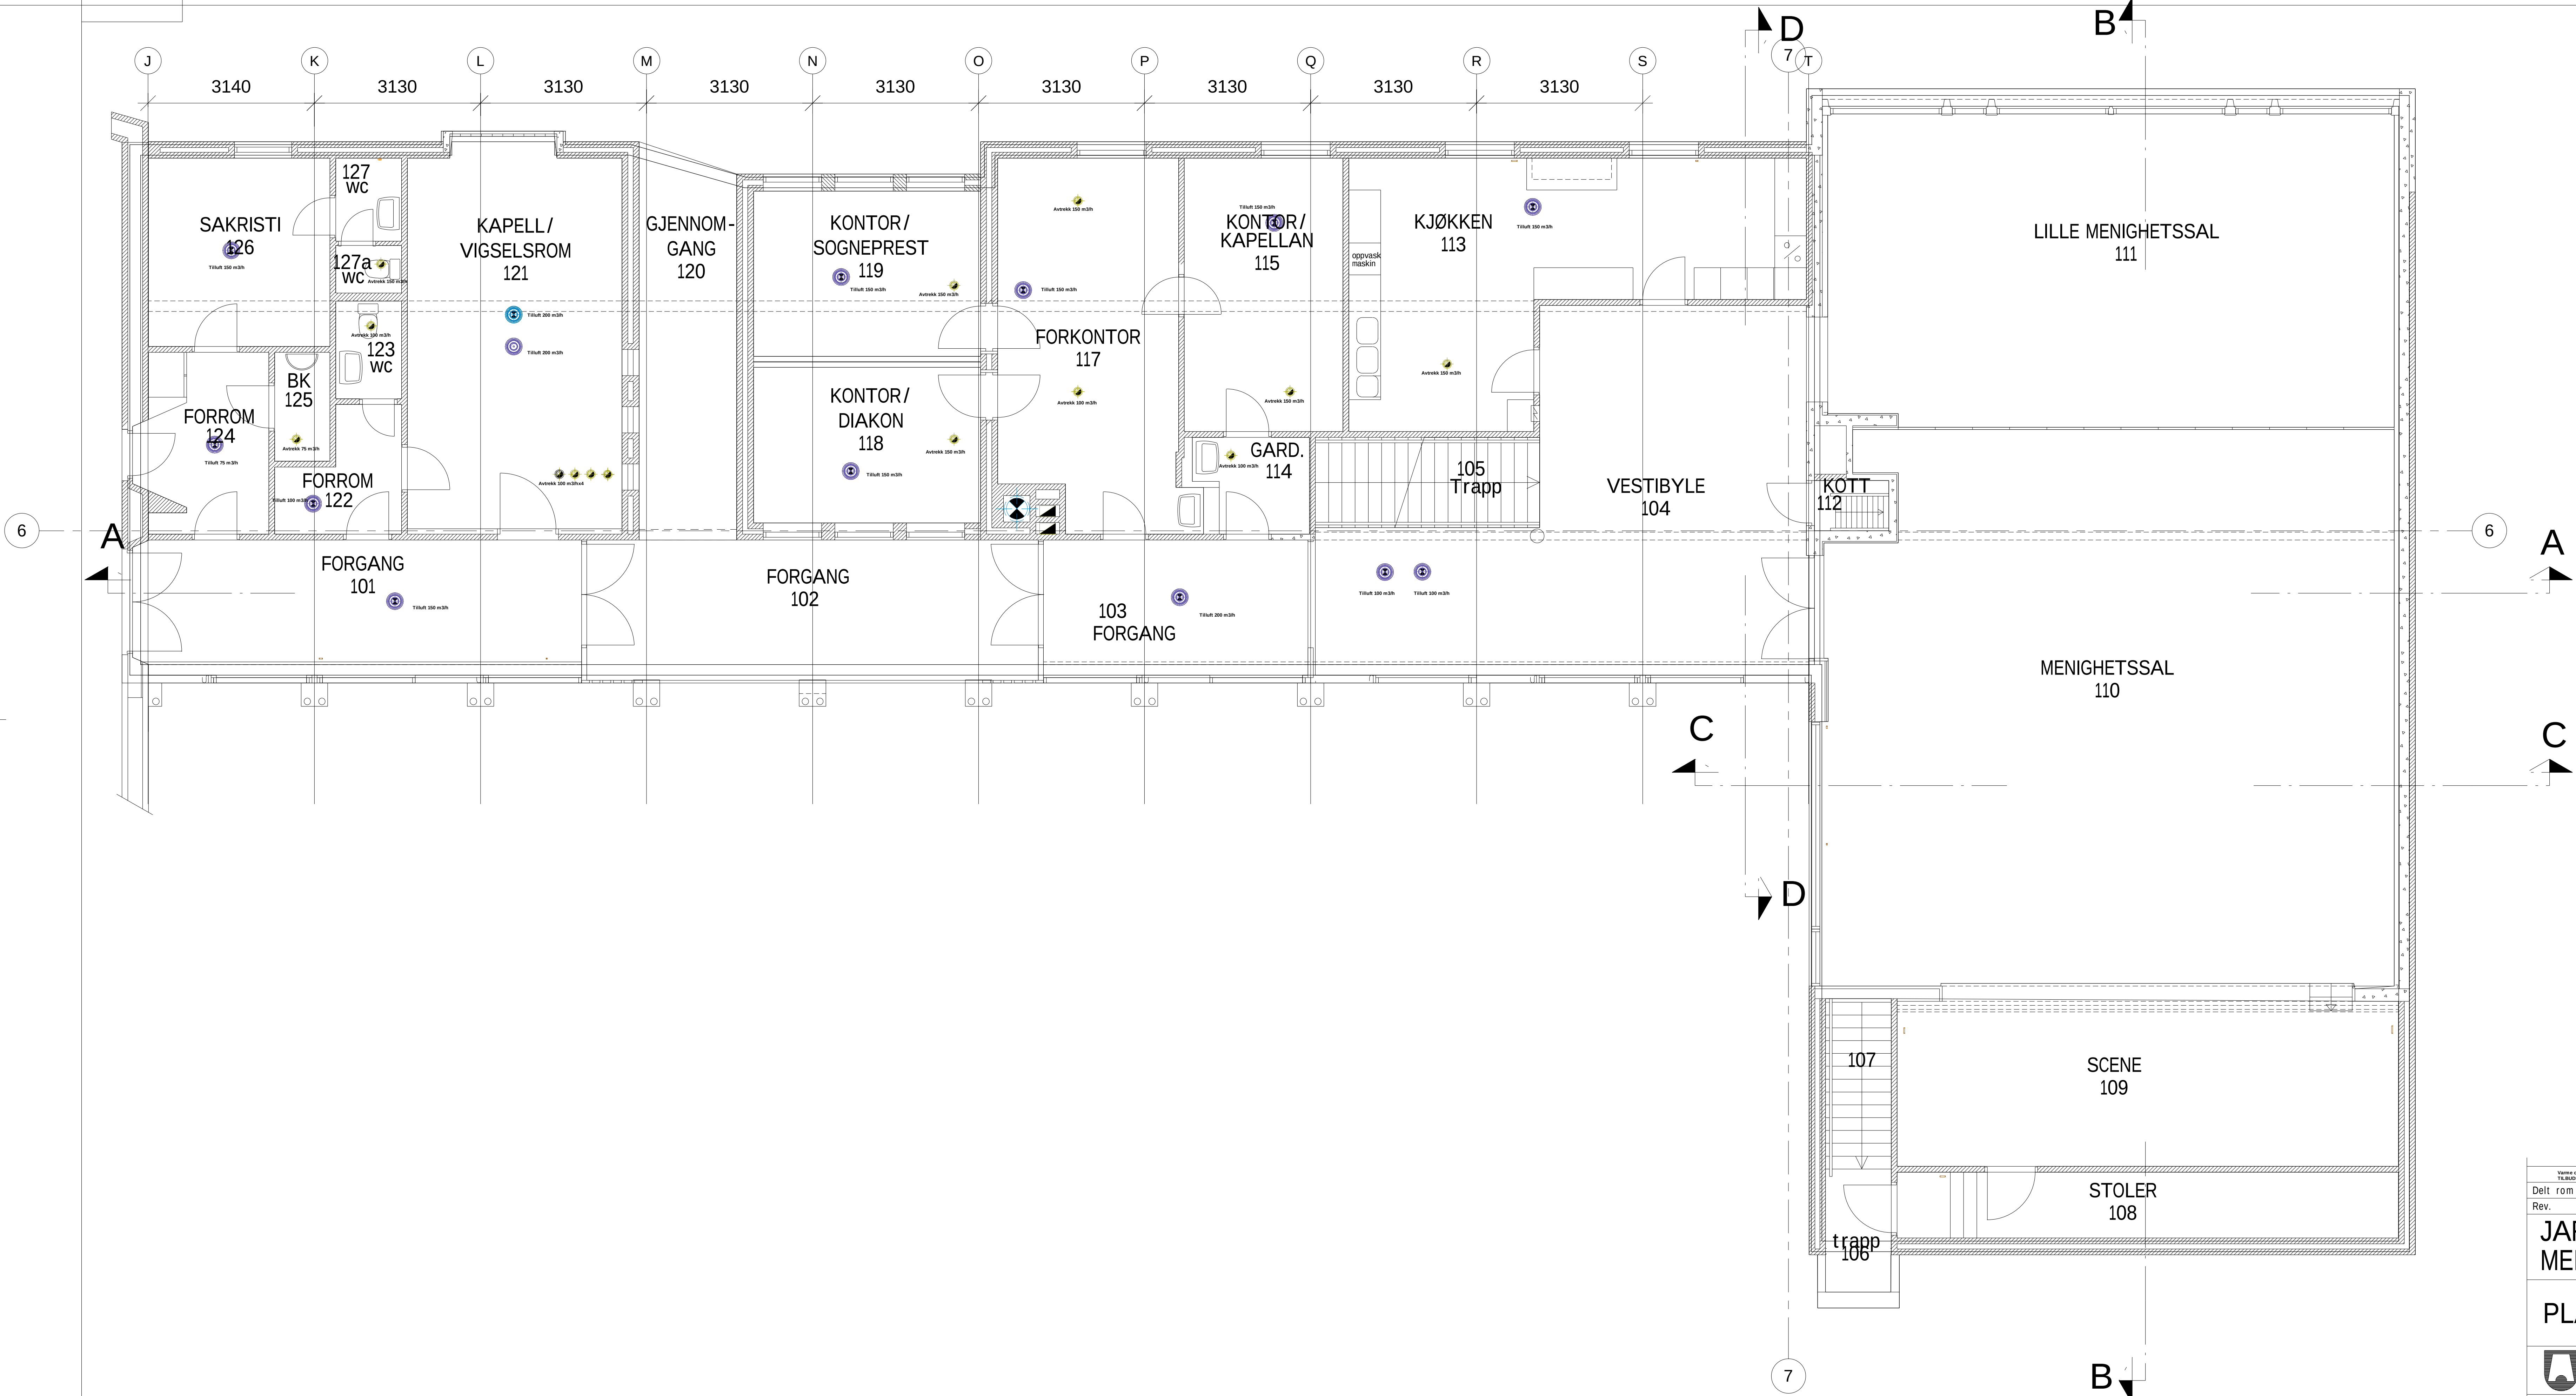

BYA =	m²
BTA =	561 m²
BRA =	518 m²
VLA =	561 m²
NTA =	m²
OVA =	m²

Varmer og ventilasjon 13.01.2023	20.06.2023	NORRAN
Delt rom 117	A	07.01.04 EHOV
Rev.	Ind.:	Dato: Sign.:
JAR KIRKE MELLOMBYGG & SALER		Bygn.nr.: 0070
PLAN 1.ETASJE		Tegn.nr.: 0070-011
B ' RUM KOMMUNE FDV - ETATEN		Tegn.: A.P.O. Dato: 24.10.89
Konsulent / Arkitekt: Morseth & Gedde og Qvam MNAL 1958		Indeks: A