


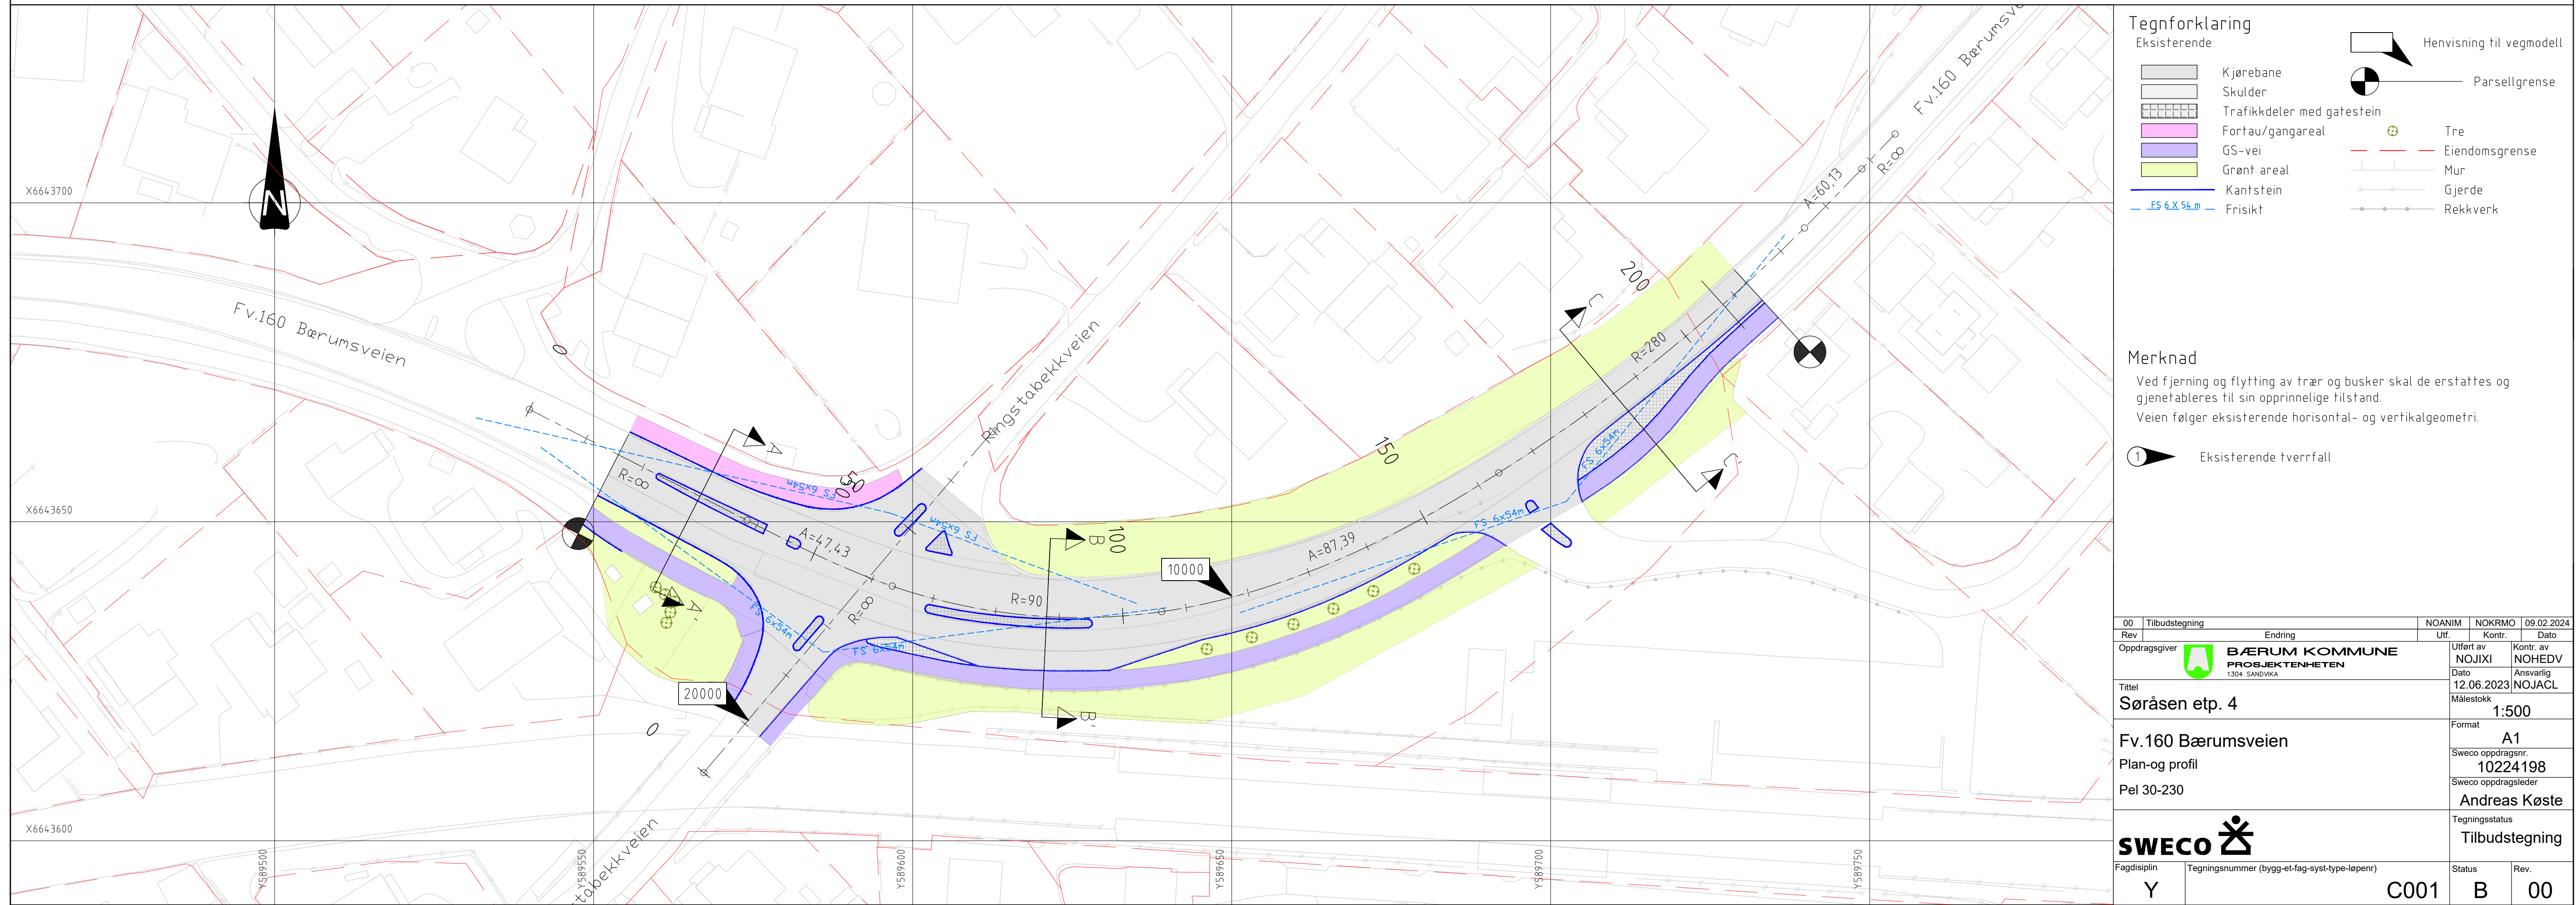

Merknad

Ved fjerning og flytting av trær og busker skal de erstattes og gjenetableres til sin opprinnelige tilstand.

Veien følger eksisterende horisontal- og vertikalgeometri.

Tilbudstegning		NOANIM	NOKRMO	09.02.20
Utv	Endring	Ulf.	Kontr.	Dato
opdragsgiver	 BÆRUM KOMMUNE PROSJEKTENHETEN 1304 SANDVIKA	Utlert av NOJ JIXI NOHED		Kontr. av NOHED
tel		12.06.2015 Årsregling		Dato NOJACL
Søråsen etp. 4		Målestokk		1:500
F.v.160 Bærumsveien		Format		A1
Plan-og profil		Sweco oppdragsnr.		10224198
tel 30-230		Sweco oppdragsleder		Andreas Kørstebøl
		Tegningsstatus		Tilbudstegning
opdragsdisiplin	Tegningsnummer (bygg-et-fag-syst-type-lapenr)		Status	Rev.
Y	C001		B	00