


Overbygning Bærumsveien – Kjørevei (VM 10000)

Antatt grunnforhold: T1/2

Trafikkgruppe E

1:10 (A1)

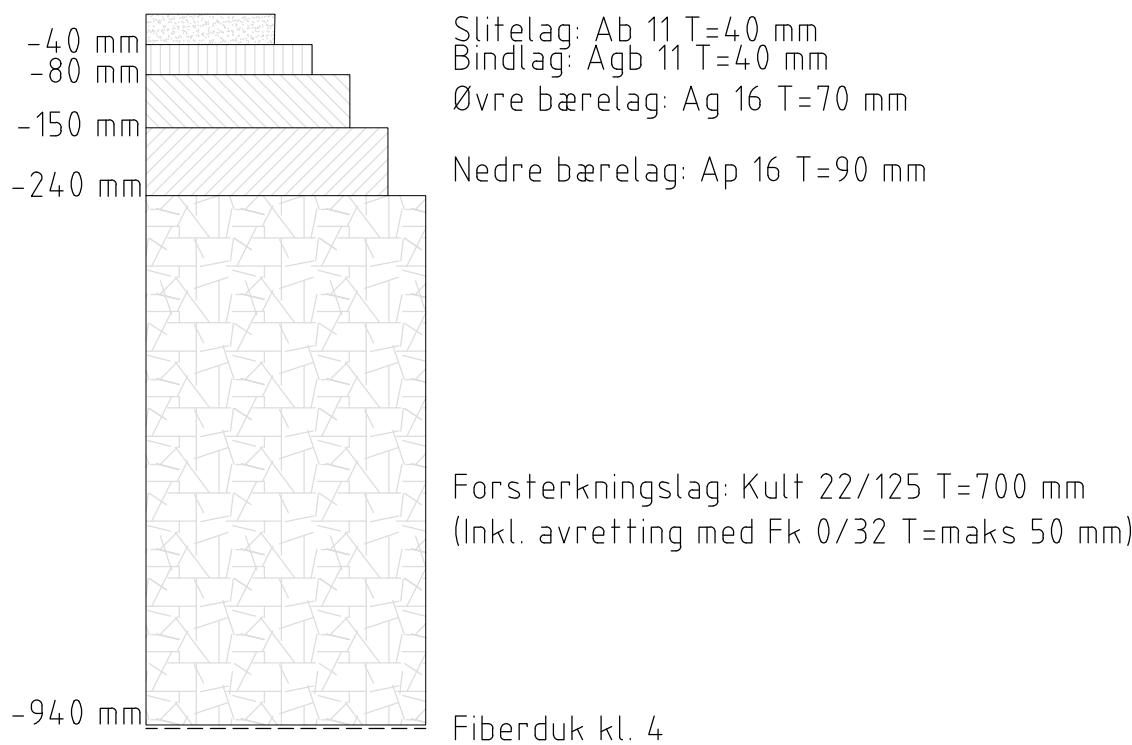


Overbygning kommunale veier – Kjørevei (VM 20000)

Antatt grunnforhold: T1/2

Trafikkgruppe A

1:10 (A1)

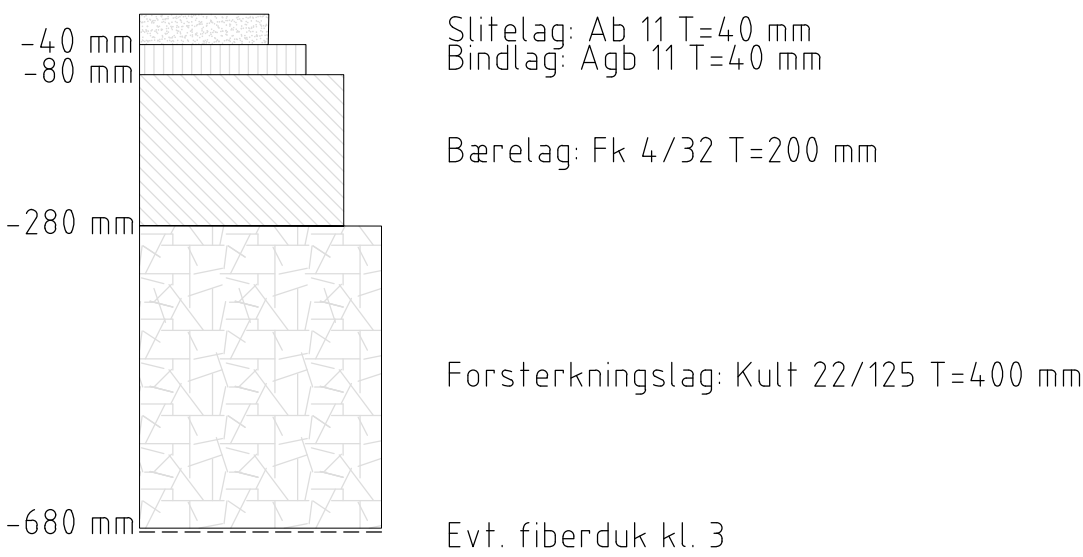

Overbygning, Bærumsveien – Fortau/GS-vei (VM 10000)

Antatt grunnforhold: T1/T2

Trafikkbelastning: Normal

1:10 (A1)




Overbygning Bærumsveien – Kjørevei (VM 10000)

Antatt grunnforhold: T4

Trafikkgruppe E

1:10 (A1)

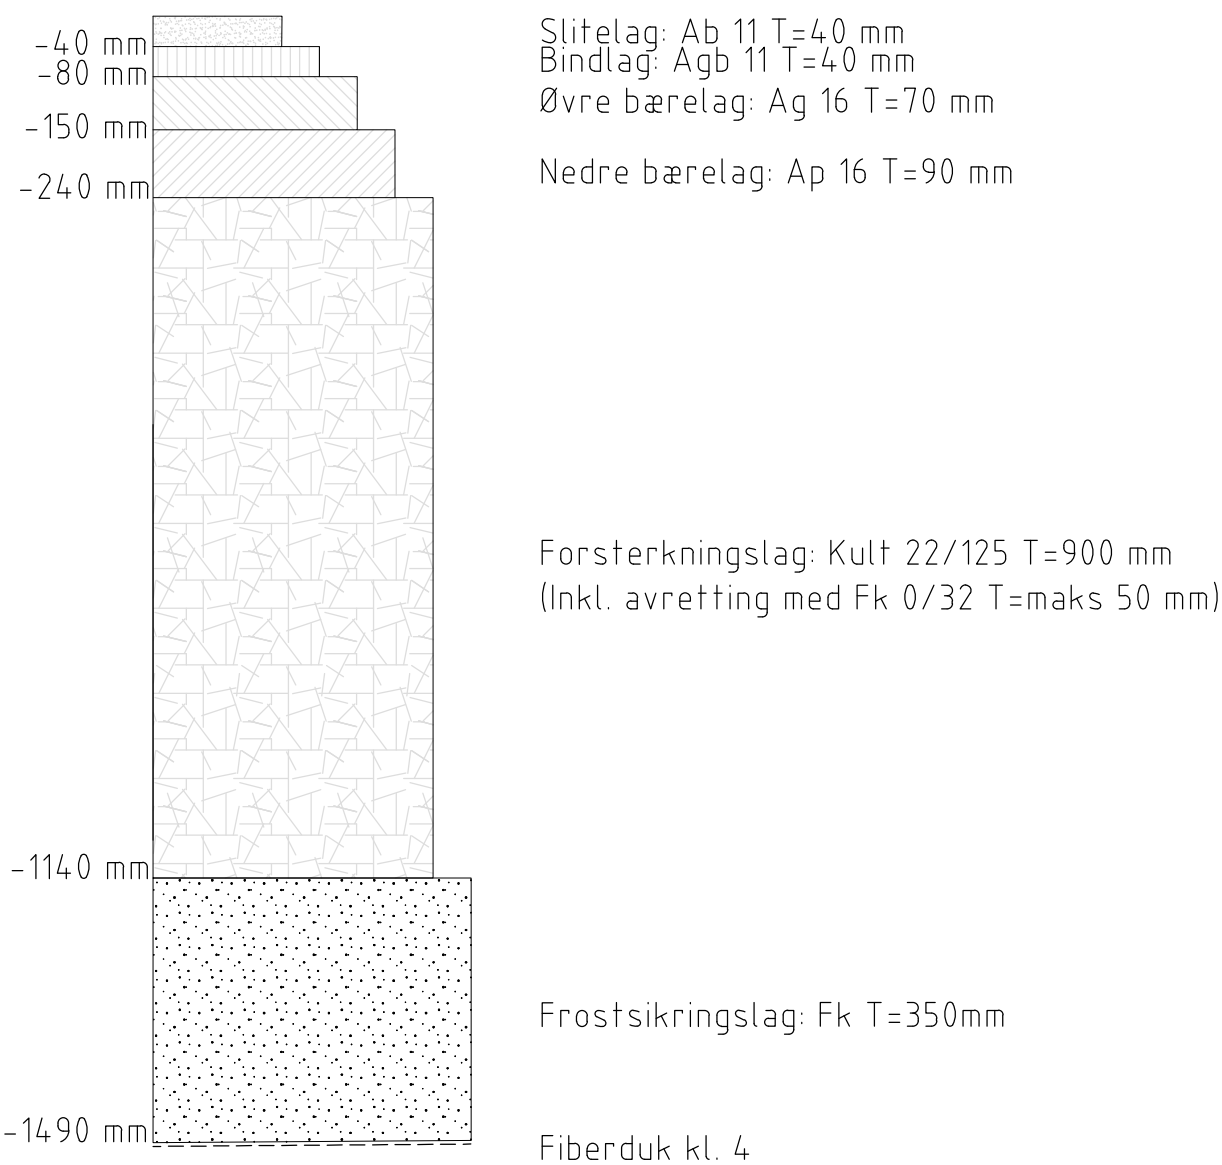


Overbygning kommunale veier – Kjørevei (VM 20000)

Antatt eksisterende overbygning/tilpasning til eksisterende overbygning

Trafikkgruppe A

1:10 (A1)

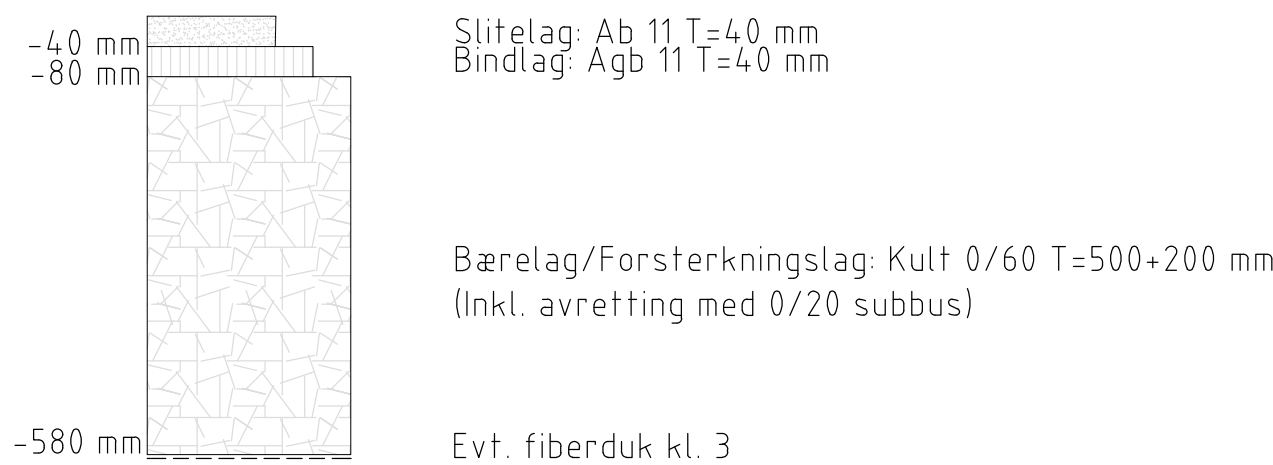


Overbygning, Bærumsveien – Fortau/GS-vei (VM 10000)

Antatt grunnforhold: T4

Trafikkbelastning: Normal

1:10 (A1)

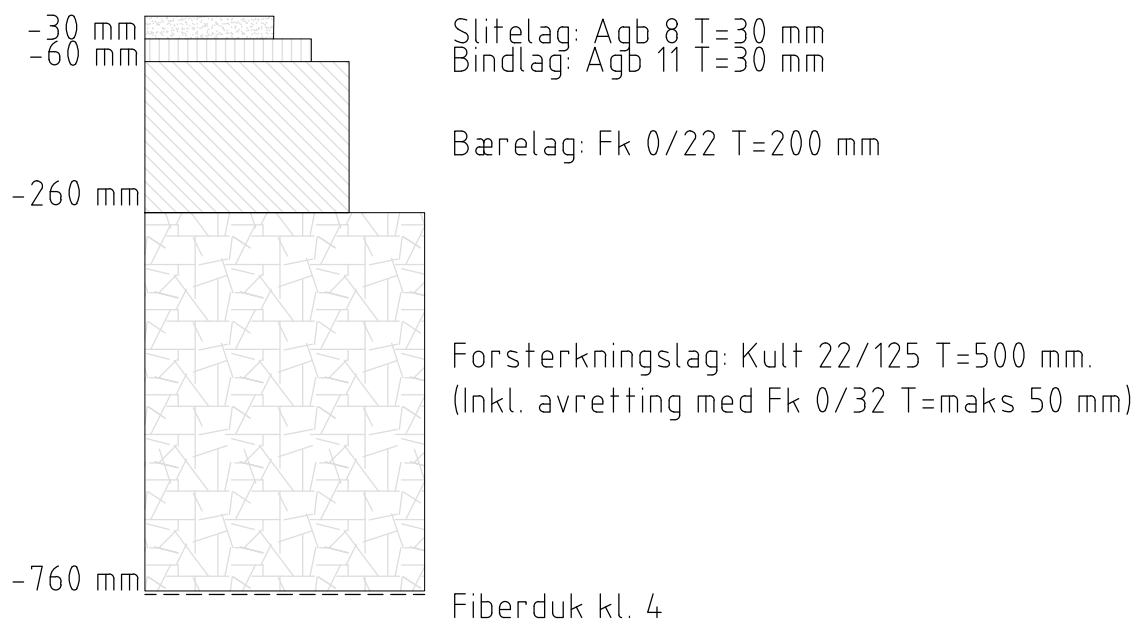

Merknader

Prosjektet forutsetter masser med telefarlighetsklasse T4. Overbygning T1/2 kommer til anvendelse ved fastere masser enn antatt.

Tykkelsen på bærelaget/forsterkningslaget for kommunale veier må tilpasses stedlig situasjon.

Dersom det i byggeprosessen avdekkes andre materialer i undergrunnen enn det som er antatt, må dimensjoneringen korrigeres og godkjennes på nytt av Viken FK.

Bruk av frostsikringstiltak tilpasses eksisterende forhold

00	Tilbudstegning	NOANIM	NOKRMO	09.02.2024
Rev	Endring	Urf	Kont.	Dato
Oppdragsgiver	 BÆRUM KOMMUNE PROSJEKTHETEN 1304 SANDVÅG	Utført av	Kont. av	Dato
		NOJIXI	NOHEDV	
Titel		Dato	Ansvarlig	
Søråsen etp. 4		12.06.2023	NOJACL	
		Målestokk		
		Som vist		
		Format		
		A1		
		Sweco oppdragsnr.		
		10224198		
		Sweco oppdragsleder		
		Andreas Køste		
		Tegningsstatus		
		Tilbudstegning		
Fagdisiplin	Tegningsnummer (bygg-et-fag-syst-type-løpenr)	Status	Rev.	
Y	F003	B	00	