

EKSISTERENDE

Type objekt	Type kabler	objektnr.	Eier	Tiltak	Merknad
Føringsvei og tilhørende kabler	1FSI XX x1,5 + MXLE 5 par	FV-1	Viken FK	Demonteres og reetableres ved behov	
Føringsvei og tilhørende kabler	1FSI XX x1,5 + MXLE 5 par	FV-2	Viken FK	Sikres	
Føringsvei og tilhørende kabler	1FSI XX x1,5	FV-3	Viken FK	Sikres	
Føringsvei og tilhørende kabler	2x1FSI XX x1,5 + 5 par (video)	FV-4	Viken FK	Demonteres og reetableres ved behov	
Føringsvei og tilhørende kabler	3x1FSI XX x1,5 + 2-5 par (video)	FV-5	Viken FK	Flyttes	Tilpasser plassering etter nytt VA-rør
Føringsvei og tilhørende kabler	ukjent	FV-6	Viken FK	Demonteres og reetableres ved behov	
Føringsvei og tilhørende kabler	5x1FSI XX x1,5 + 2-5 par (video) + 2xMXLE 5 par	FV-7	Viken FK	Demonteres og reetableres ved behov	
Føringsvei og tilhørende kabler	4x1FSI XX x1,5 + 2-5 par (video) + MXLE 5 par	FV-8	Viken FK	Demonteres og reetableres ved behov	
Føringsvei og tilhørende kabler	3x1FSI XX x1,5 + 5 par (video) + MXLE 5 par	FV-9	Viken FK	Sikres	
Føringsvei og tilhørende kabler	2x1FSI XX x1,5 + 5 par (video) + MXLE 5 par	FV-10	Viken FK	Sikres	
Føringsvei og tilhørende kabler	ukjent	FV-11	Viken FK	Demonteres og reetableres ved behov	
Føringsvei og tilhørende kabler	3x1FSI XX x1,5 + 2-5 par (video)	FV-12	Viken FK	Demonteres og reetableres ved behov	
Føringsvei og tilhørende kabler	TFXP 1kV 4G25A	FV-13	Viken FK	Demonteres og reetableres ved behov	
Føringsvei og tilhørende kabler	ukjent	FV-14	Viken FK	Demonteres og reetableres ved behov	


Støpt kanal 2x110mm + 3x40mm - Viken FK

- Det henvises til SVV's håndbok N100, N200 og V124.
- OBS! Gravearbeider på eller nær høyspenningskabler og linjer skal meldes inn til netteier før arbeidet starter.
- Mange av Elvia's høyspentkabler i området er oljeisolerte. Derfor må det graves ekstremt forsiktig i nærheten av disse.
- Omlegginger av eksisterende kabler og utstyr skal koordineres og avklares med eier.
- Eksisterende el-, tele- og signalanlegg ivaretas så godt som mulig.
- Vist grøfteutslag er med åpen graving for illustrasjon. Utførelse skal være med bruk av grøftekasser for å redusere grøfteutslag og konflikt med eksisterende infrastruktur.
- Alle kummer som berøres av gravearbeider fjernes om mulig og reetableres igjen etter fullførte tiltak. Kummer som det ikke er mulig å fjerne, ivaretas så godt som mulig under gravearbeider.
- Alle kummer som berøres av midlertidig omkjøringsvei, tilpasses midlertidig vei gjennom alle faser. Kummer tilpasses igjen til permanent vei/gs-veg/fortau etter endt gravearbeider.
- Eksisterende fundamenter, master og armaturer er vurdert til å være forsikringsmessig godkjent og feilfri. Dette innebærer at det ikke blir gjort endringer/bytte av utstyr til noe annet enn det eksisterende og at eksisterende mast/fundament/armatur kan reetableres, utenom M004 og M005.
- Ved skader på eksisterende mast eller fundament under arbeider, erstattes dette med H.E. mast og tilhørende godkjente fundamenter iht. forskrifter.
- Alt arbeid med eksisterende HS-kabler utføres av netteier.
- Mastene M004 og M005 oppgraderes til H.E. master med tilhørende godkjente fundamenter iht. forskrifter.


Type objekt	Type kabler	objektnr.	Eier	Tiltak	Merknad
Føringsvei og tilhørende kabler	TFXP 1kV 4G25A	FV-15	Viken FK	Demonteres og reetableres ved behov	
Føringsvei og tilhørende kabler	TFXP 1kV 4G25A	FV-16	Viken FK	Demonteres og reetableres ved behov	
Føringsvei og tilhørende kabler	ukjent	FV-17	Viken FK	Demonteres og reetableres ved behov	
Føringsvei og tilhørende kabler	ukjent	FV-18	Viken FK	Demonteres og reetableres ved behov	

Type objekt	objektnr.	Tilbak	Merknad
Trekkeum	TK1-01	Sikres	Tilpasses midlertidig omkjøring
Trekkeum	TK2-01	Sikres	
Trekkeum	TK2-02	Sikres	
Trekkeum	TK2-03	Sikres	Tilpasses midlertidig omkjøring
Trekkeum	TK2-04	Sikres	
Trekkeum	TK2-05	Sikres	Tilpasses midlertidig omkjøring
Trekkeum	TK2-06	Sikres	
Trekkeum	TK2-07	Sikres	
Trekkeum	TK2-08	Demonteres og reetableres	
Trekkeum	TK2-09	Demonteres og reetableres	
Trekkeum	TK2-10	Flyttes	Tilpasser plassering etter nytt VA-rør
Trekkeum	TK2-11	Sikres	
Trekkeum	TK2-12	Sikres	
Trekkeum	TK2-13	Demonteres og reetableres	
Lysmast	M001	Sikres	Armaturtype: LED Masttype: forskriftsmessig godkjent
Lysmast	M002	Sikres	Armaturtype: LED Masttype: forskriftsmessig godkjent
Lysmast	M003	Demonteres og reetableres	Armaturtype: LED Masttype: forskriftsmessig godkjent
Lysmast	M004	Oppgraderes	Armaturtype: LED Mast og fundament oppgraderes
Lysmast	M005	Oppgraderes	Armaturtype: LED Mast og fundament oppgraderes
Lysmast	M006	Demonteres og reetableres	Armaturtype: LED Masttype: forskriftsmessig godkjent
Lysmast	M007	Demonteres og reetableres	Armaturtype: LED Masttype: forskriftsmessig godkjent
Lysmast	M008	Demonteres og reetableres	Armaturtype: LED - utdørt/feil info i SVV vegkart Masttype: forskriftsmessig godkjent
Lysmast	M009	Berøres ikke	Armaturtype: LED - utdørt/feil info i SVV vegkart Masttype: forskriftsmessig godkjent
Lysmast	M010	Berøres ikke	
Trafikklys	TS01	Sikres	
Trafikklys	TS02	Sikres	
Trafikklys	TS03	Demonteres og reetableres	
Trafikklys	TS04	Demonteres og reetableres	
Trafikklys	TS05	Demonteres og reetableres	
Trafikklys	TS06	Demonteres og reetableres	
Trafikklys	TS07	Demonteres og reetableres	
Trafikklys	TS08	Demonteres og reetableres	
Fordelingsskap	FS1	Sikres	
Fordelingsskap	FS2	Demonteres og reetableres	
Fordelingsskap	FS3	Sikres	

- Typiske grøftesnitt og tverrprofiler GH400-425
- Graveplaner V100-V101
- Faseplaner, tegning Y100-Y101
- Grøftesnitt EL, tegning IN050
- Detalj mastefundament, tegning IN090

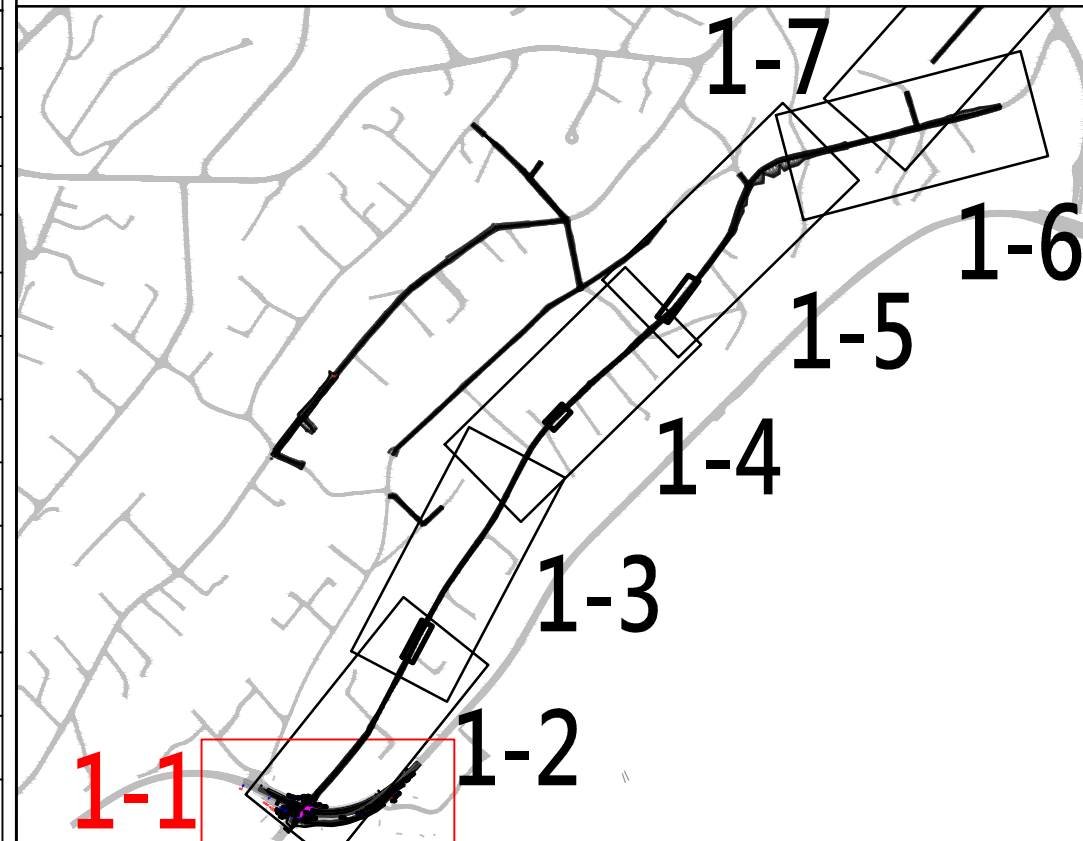

- ① Demonteres før gravearbeider og reetableres igjen etter fullførte tiltak
- ② Sikres slik at grøft/gravearbeider ikke velfter/skader eksist. anlegg.
- ③ Oppgraderes til H.E. mast med tilhørende godkjente fundament iht. forskrifter.

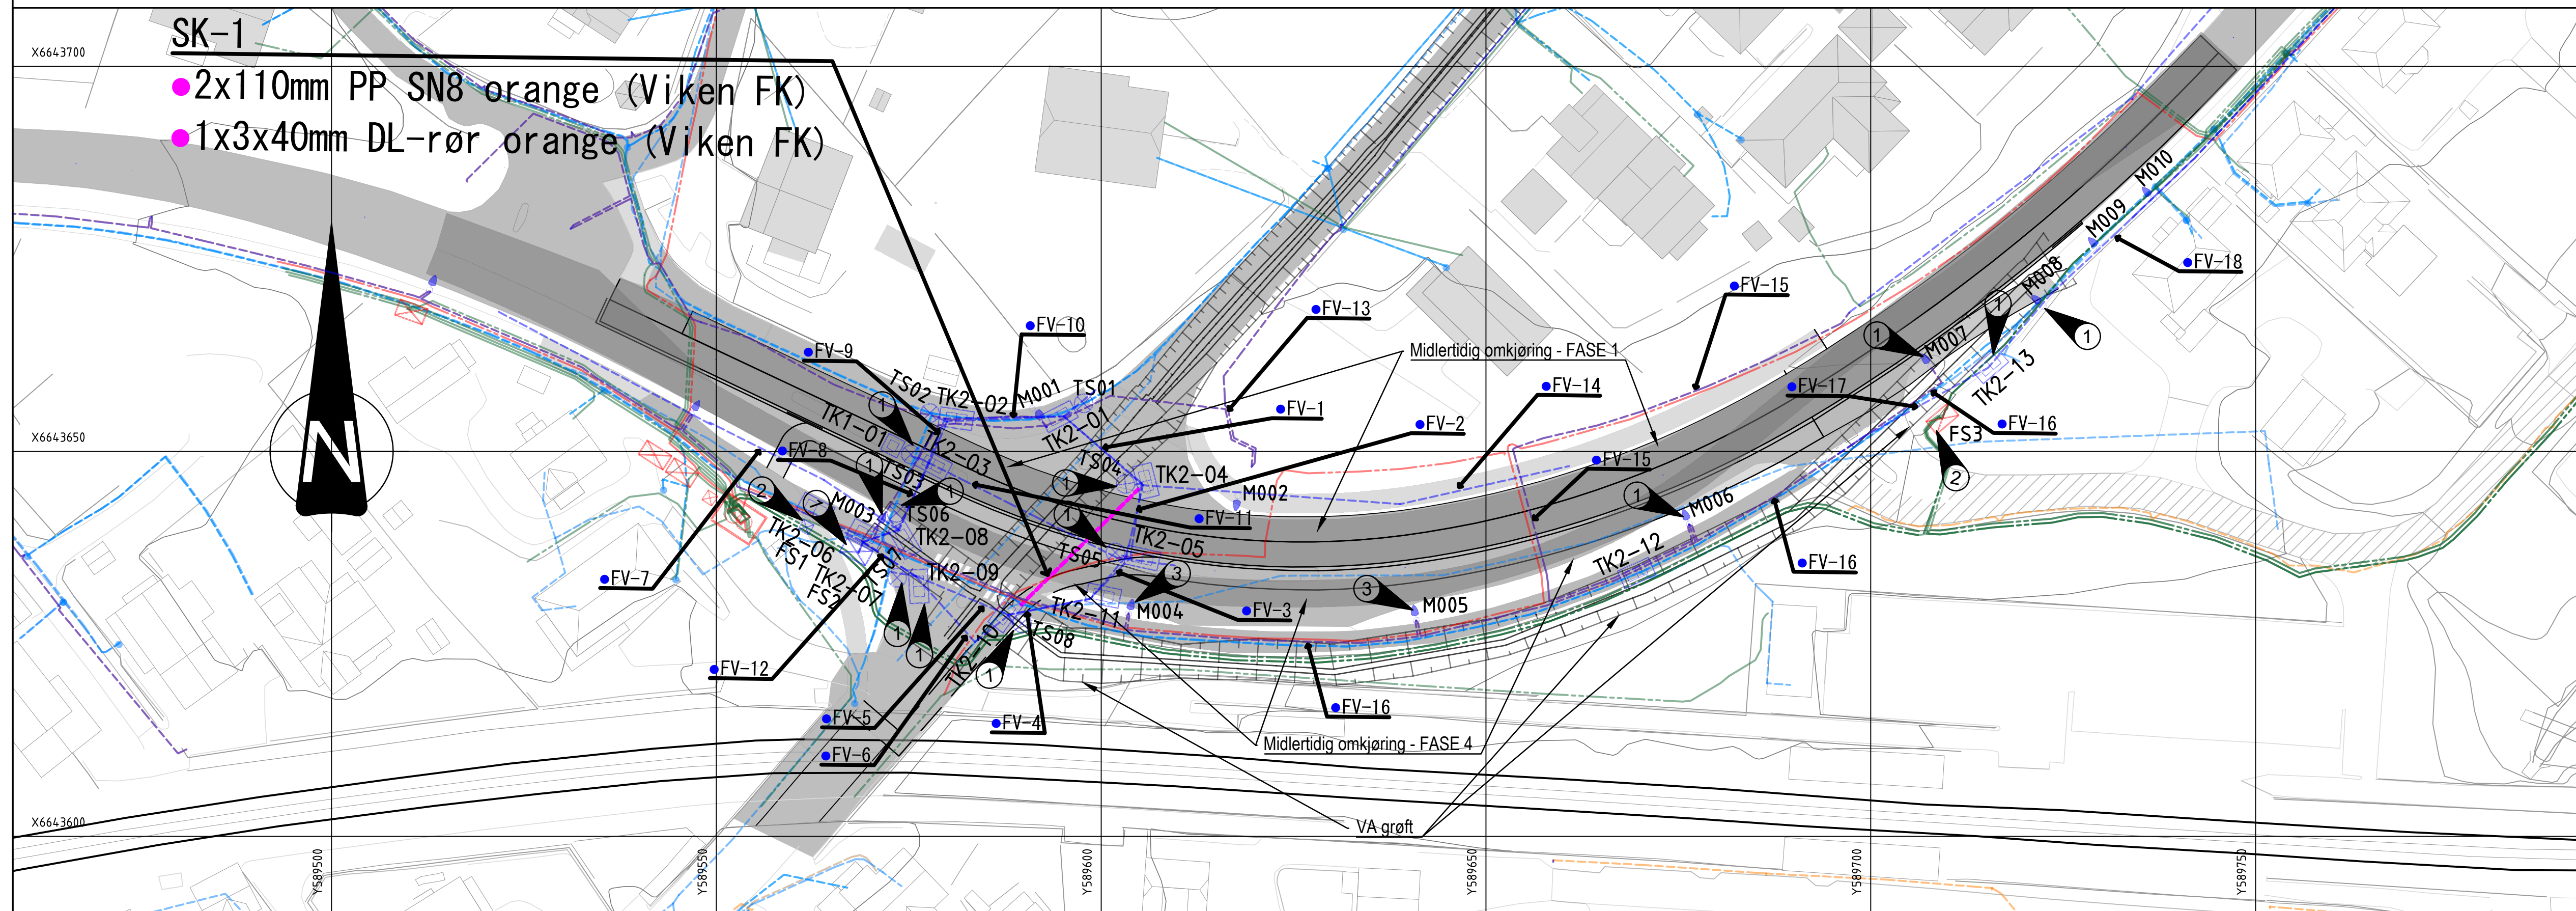

00 Tilbudstegning		NOHAZA		NOMANG		09.02.2024	
Rev		Endring		Uttf.		Kontr.	
Oppdragsgiver		 BÆRUM KOMMUNE PROSJEKTENHETEN 1304 SANDVIKA		Utløst av NOHAZA		Kontr. av NOMANG	
Tittel		Date 08.06.2023		Ansv.ing NOJACL		Målestokk 1:500	
Søråsen etp.4		Format A1		Sweco oppdragsnr. 10224198			
Prosjektet infrastruktur		Sweco oppdragsleder Andreas Køste		Tegningsstatus Tilbudstegning			
Bærumsvaien		Kartblad 1-1		Status		Rev.	
		In020		B		00	
Fagdisiplin		Tegningsnummer (bygg-et-fag-syst-type-løpser)		Status		Rev.	
RIE		IN020		B		00	