


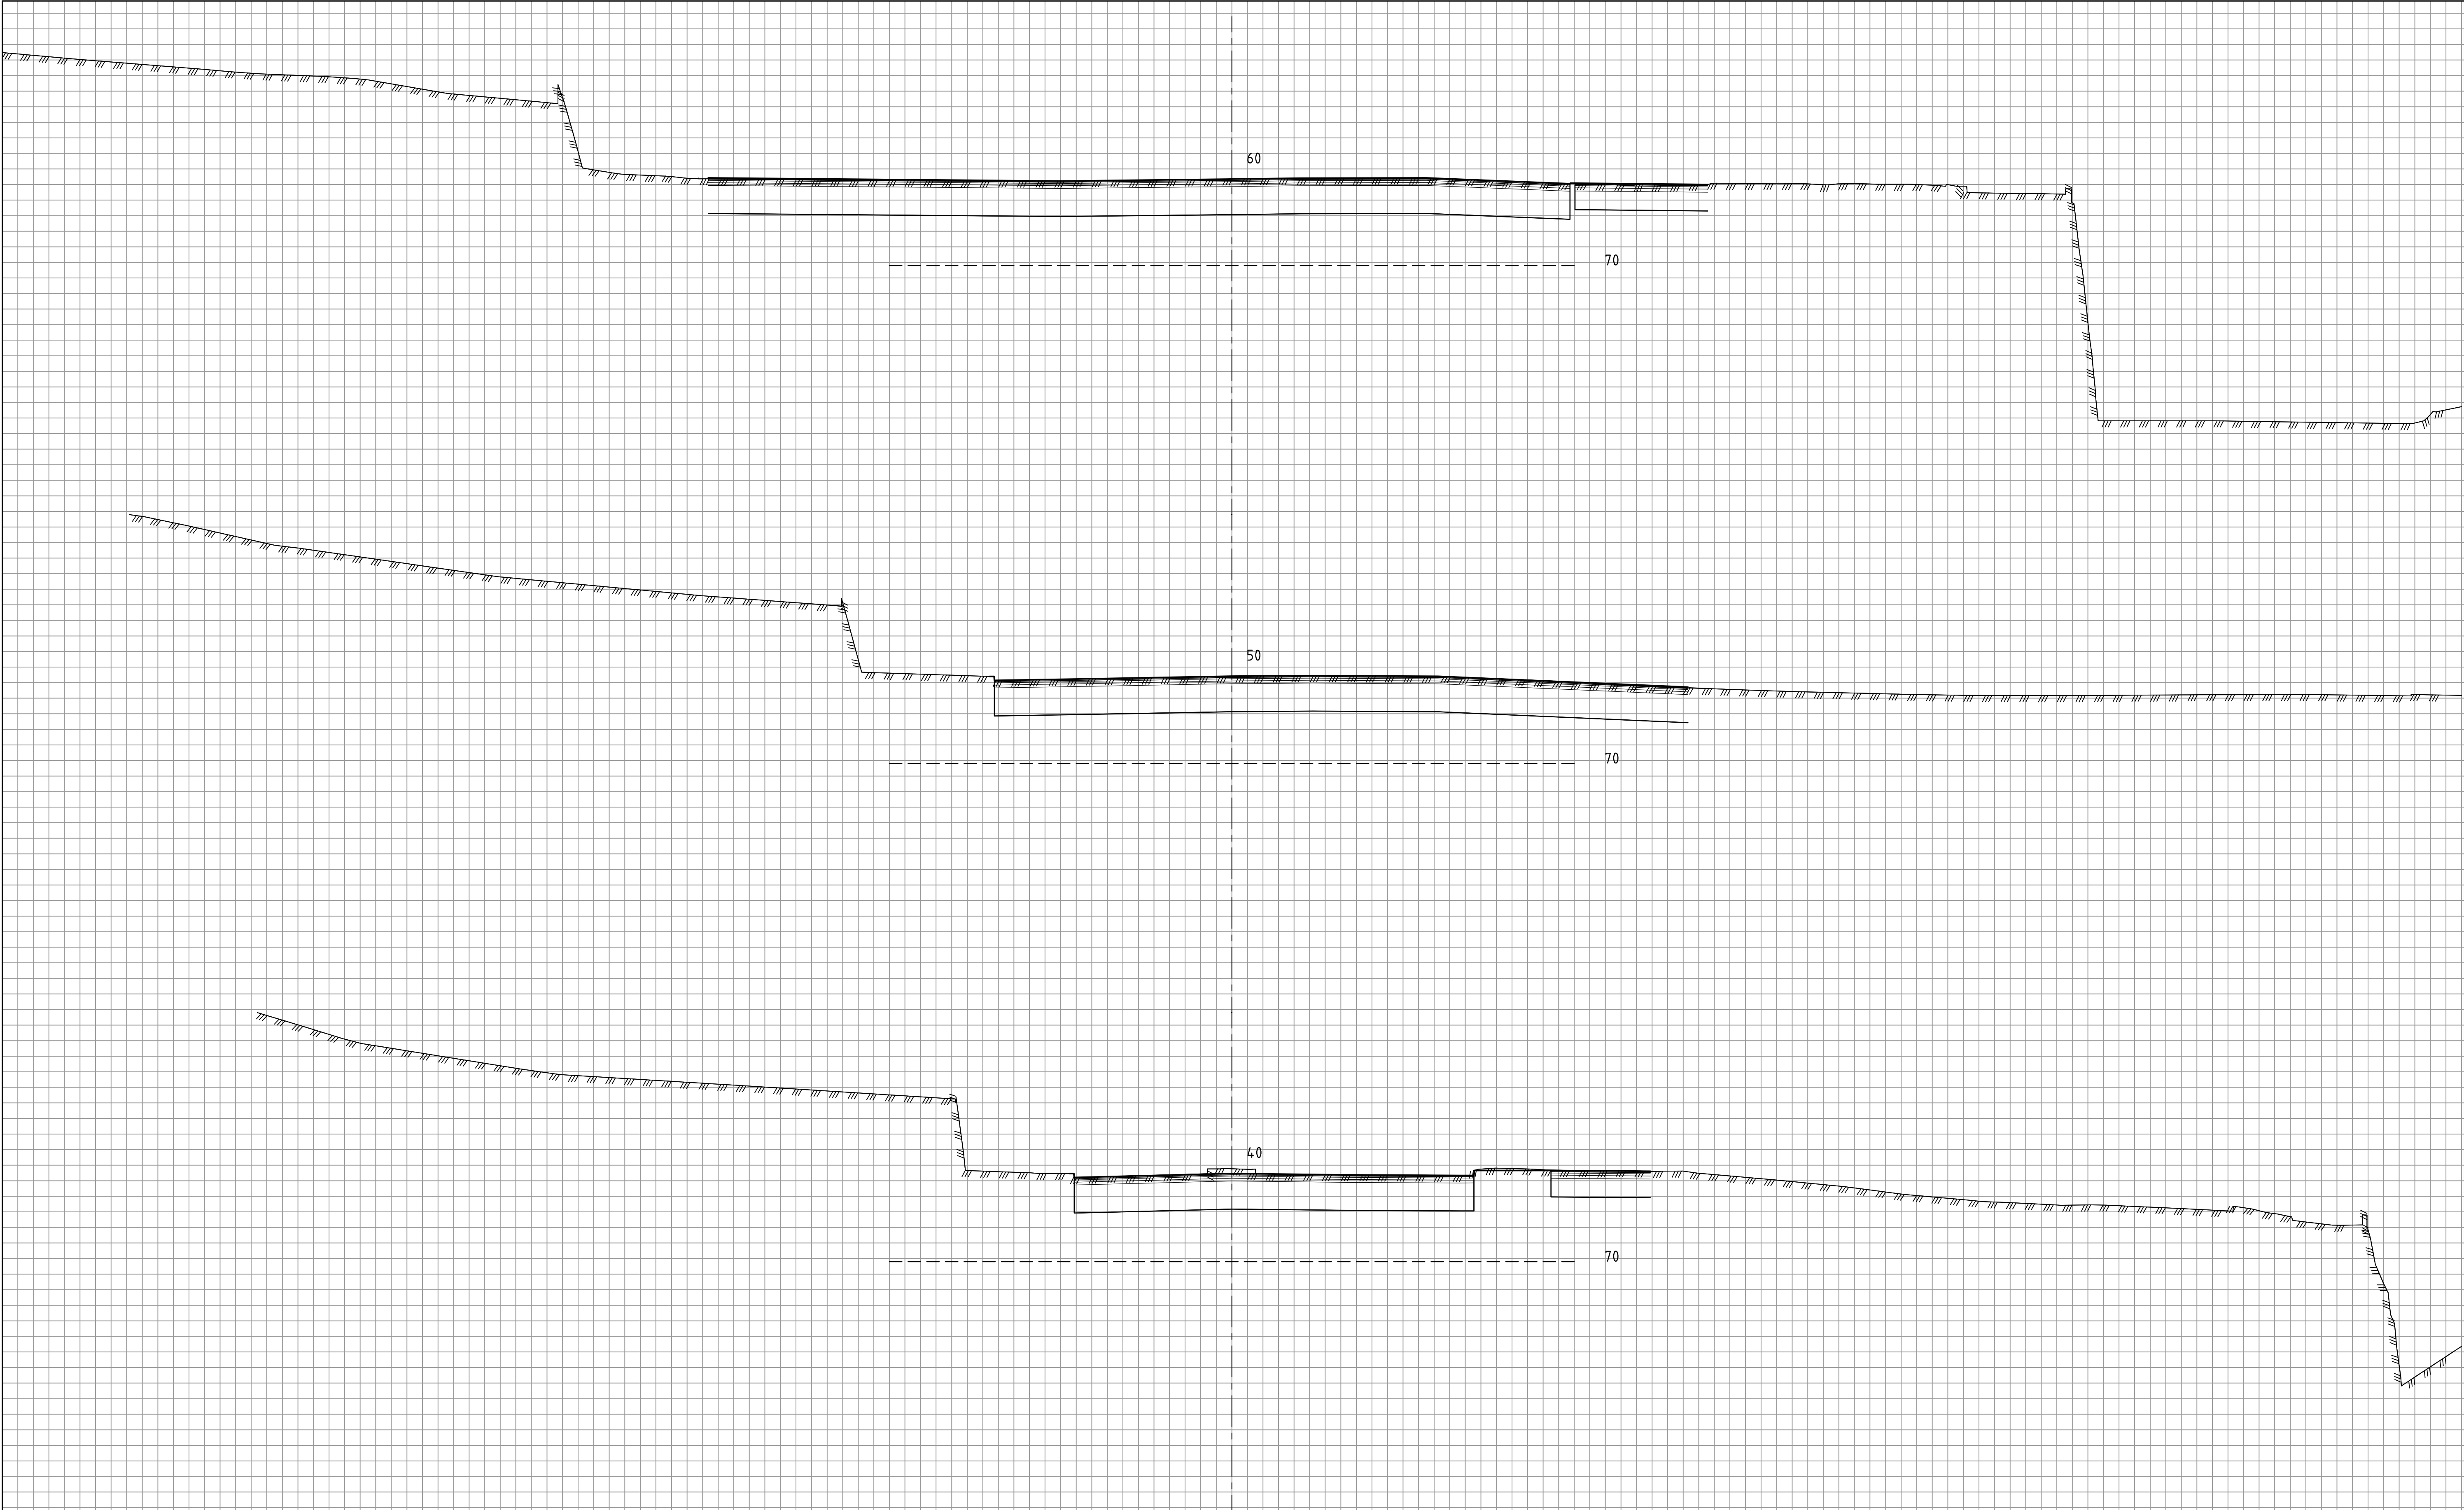

00	Tilbudstegning	NOANIM	NOKRMO	09.02.2024
Rev	Endring	Urf	Kontf.	Dato
Oppdragsgiver	Utført av	Kontf. av	Utført av	Kontf. av
	 BÆRUM KOMMUNE	NOJIXI	NOHEDV	NOHEDV
	PROSJEKTHETEN	Dato	Ansvarlig	Ansvarlig
	1304 SANDWA	12.06.2023	NOJACL	NOJACL
Titel	Målestokk	Format		
Søråsen etp. 4	1:100	A1		
Fv.160 Bærum sveien	Sweco oppdragsnr.	10224198		
Tverrprofil - Antatt eksisterende veisituasjon	Sweco oppdragsleder	Andreas Køste		
Pel 40-60	Tegningsstatus	Tilbudstegning		
		Status	Rev.	
Fagdisiplin	Tegningsnummer (bygg-et-fag-syst-type-løpenr)	Y	U002	00