


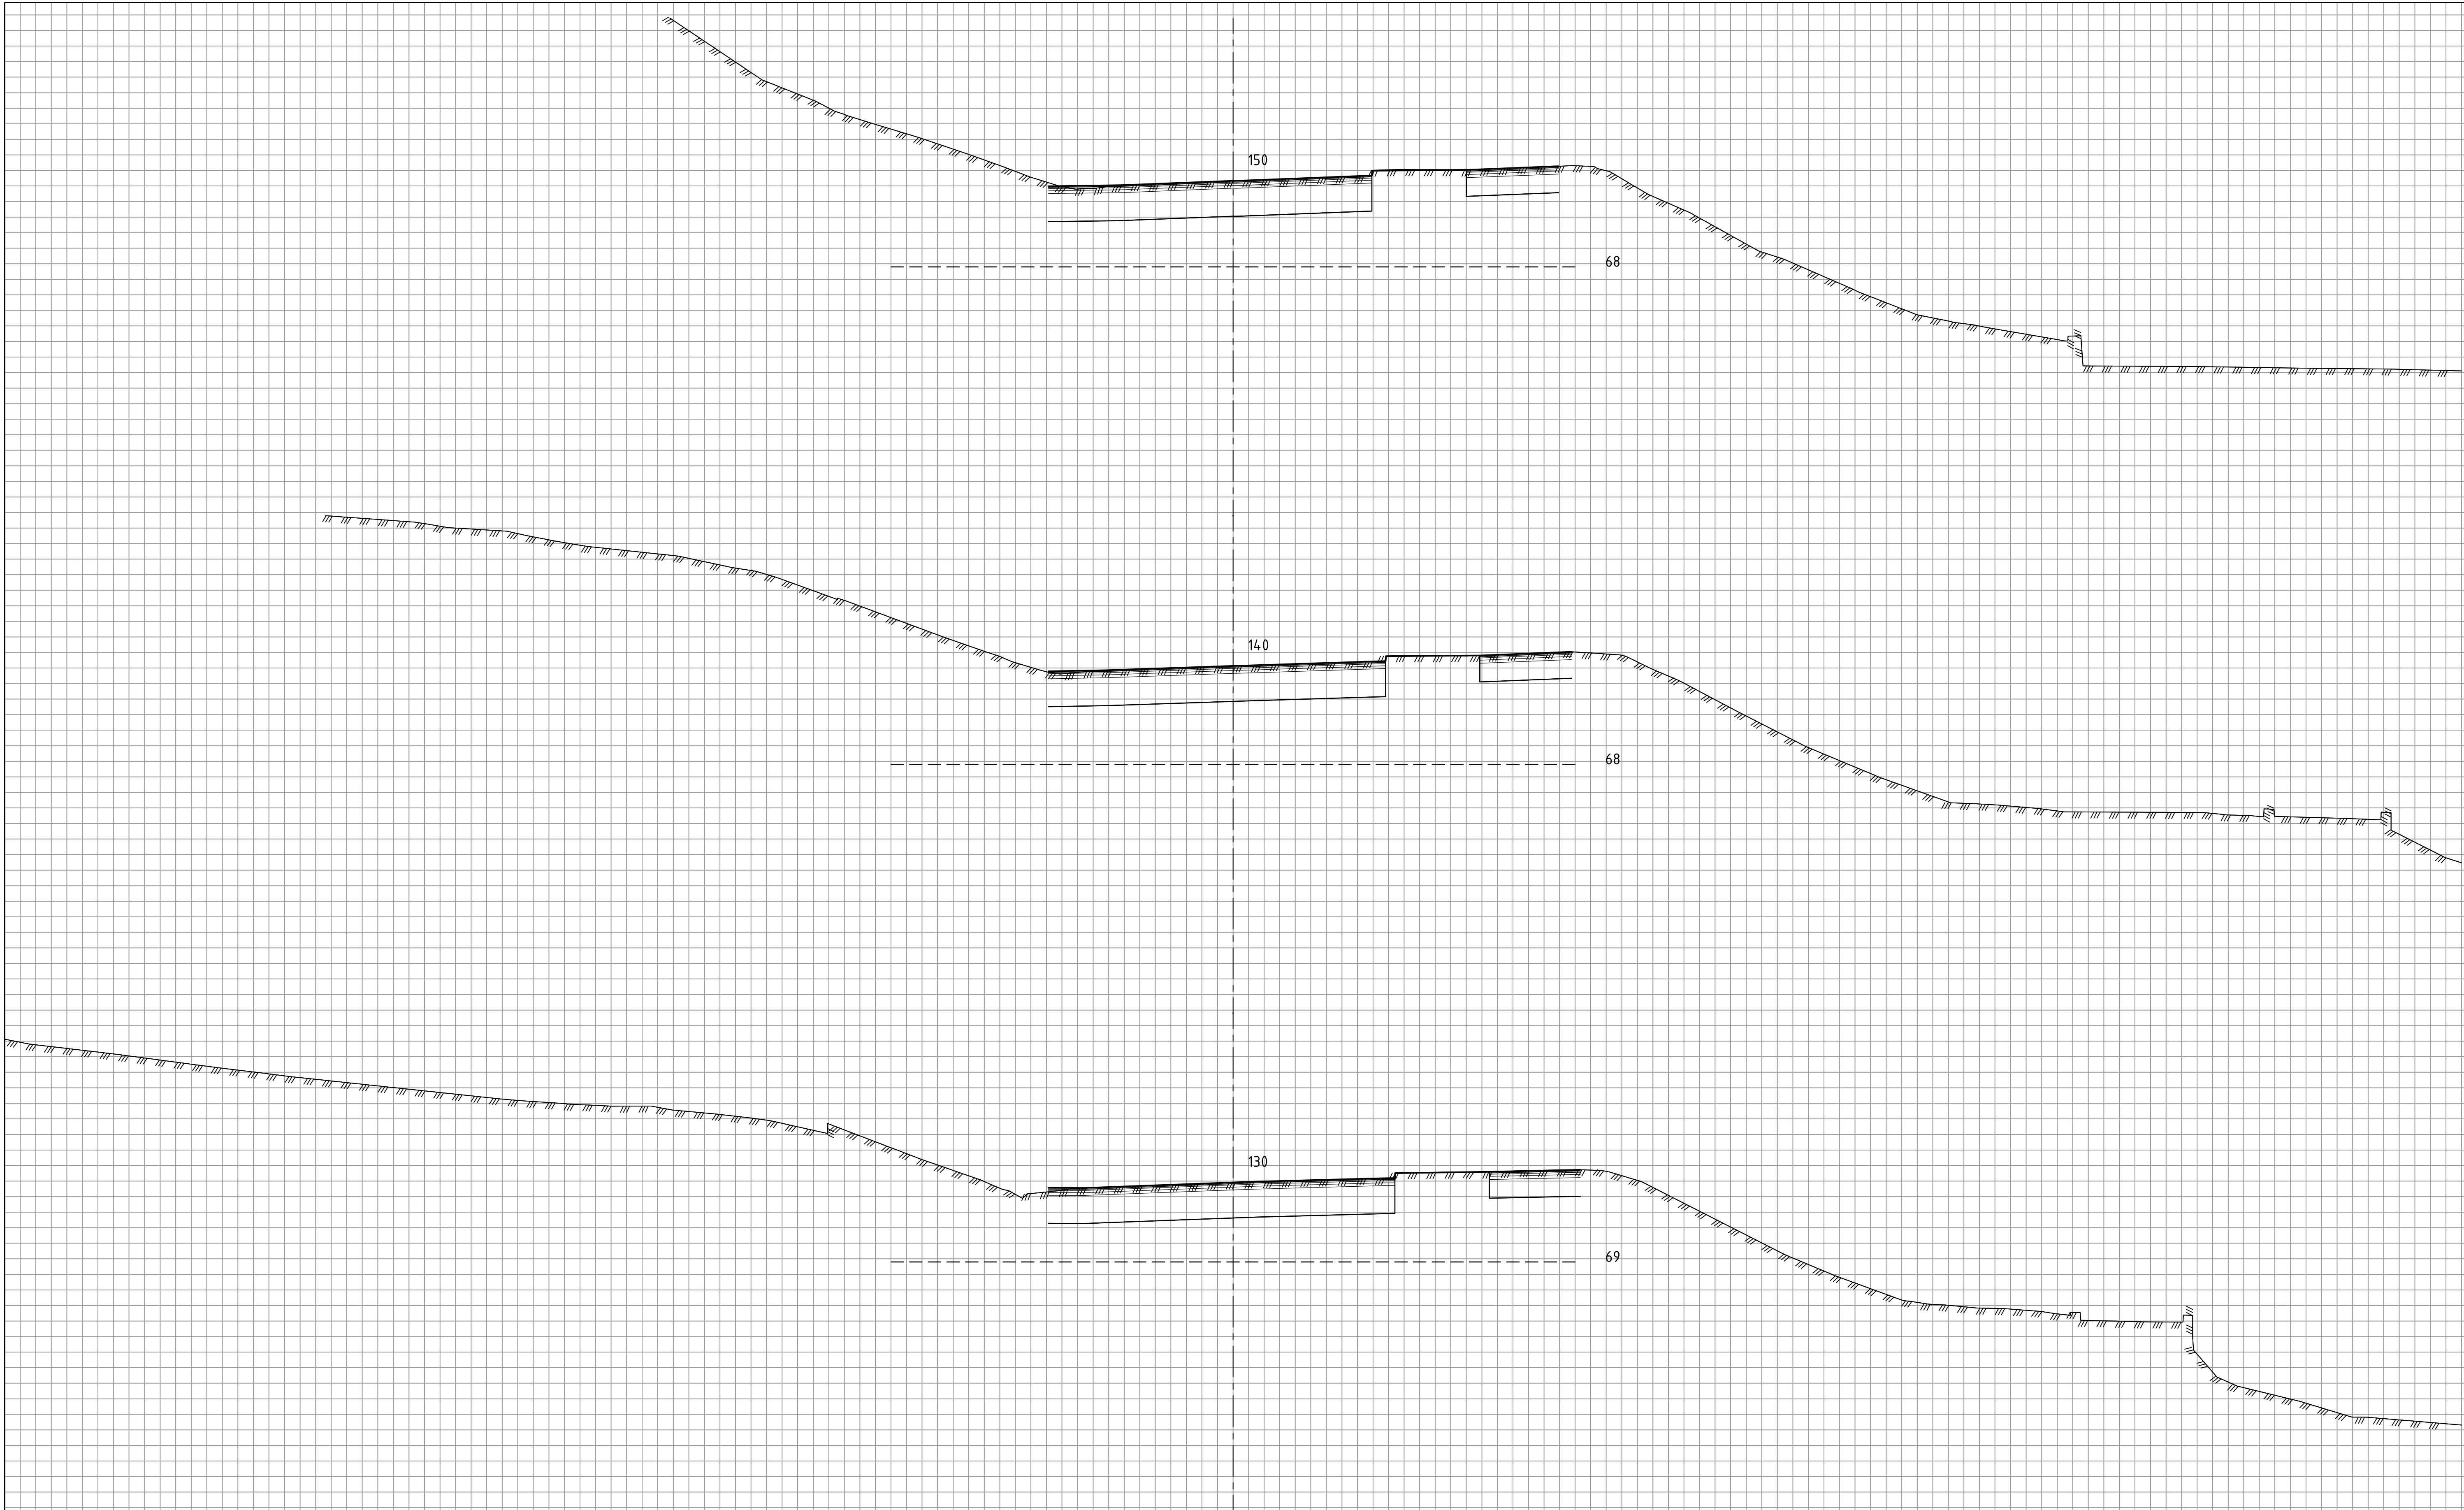

|                                                |                                                 |                                                       |                     |                                      |
|------------------------------------------------|-------------------------------------------------|-------------------------------------------------------|---------------------|--------------------------------------|
| 00                                             | Tilbudstegning                                  | NOANIM                                                | NOKRMO              | 09.02.2024                           |
| Rev                                            | Endring                                         | Urf                                                   | Kontf.              | Dato                                 |
| Oppdragsgiver                                  | BÆRUM KOMMUNE<br>PROSJEKTENHETEN<br>1304 SANDWA |                                                       | Utført av<br>NOJIXI | Kontf. av<br>NOHEDV                  |
| Tittel                                         |                                                 | Dato<br>12.06.2023                                    |                     | Ansvarlig<br>NOJACL                  |
| Søråsen etp. 4                                 |                                                 | Målestokk<br>1:100                                    |                     | Format<br>A1                         |
| Fv.160 Bærumsveien                             |                                                 | Sweco oppdragsnr.<br>10224198                         |                     | Sweco oppdragsleder<br>Andreas Køste |
| Tverrprofil - Antatt eksisterende veisituasjon |                                                 | Tegningsstatus<br>Tilbudstegning                      |                     |                                      |
| Pel 130-150                                    |                                                 | Status<br>B                                           |                     | Rev.<br>00                           |
| Fagdisiplin<br>Y                               |                                                 | Tegningsnummer (bygg-et-fag-syst-type-løpenr)<br>U005 |                     |                                      |