


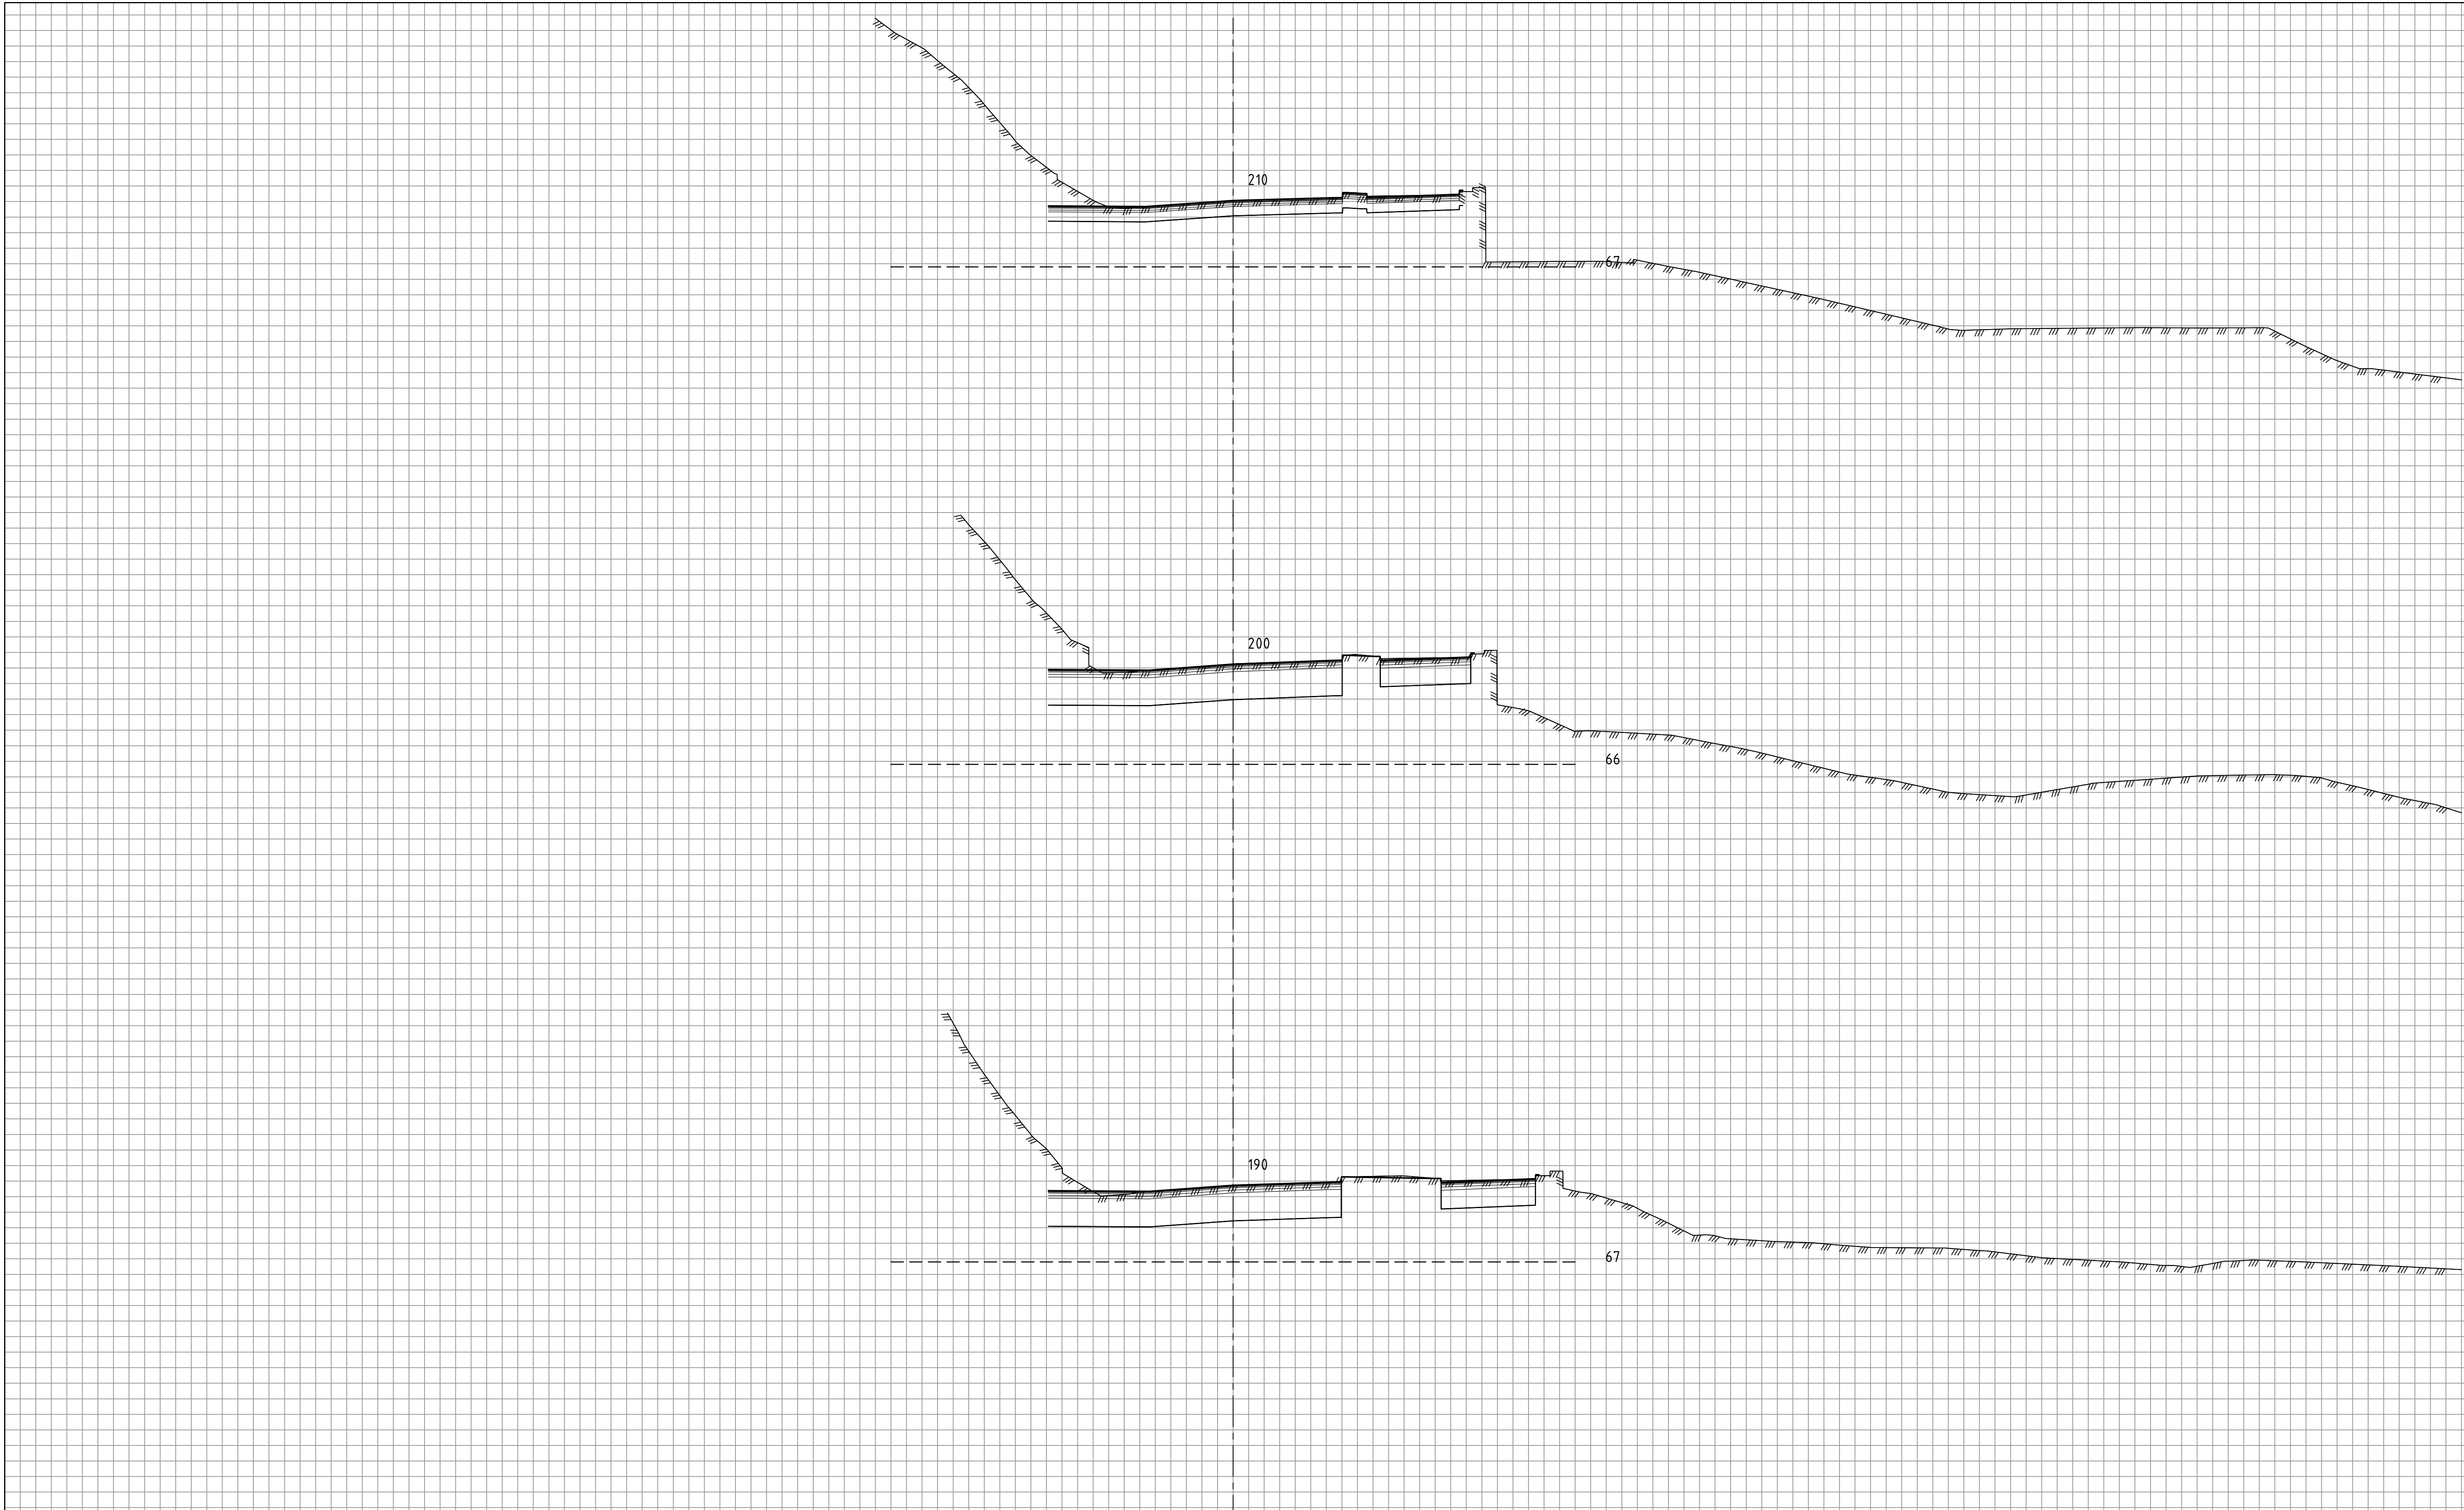

00	Tilbudstegning	NOANIM	NOKRMO	09.02.2024
Rev	Endring	Urf	Kont	Dato
Oppdragsgiver	 BÆRUM KOMMUNE PROSJEKTHETEN 1304 SANDWA	Utført av NOJIXI	Kontrollert av NOHEDV	Dato 12.06.2023
Tittel		Målestokk		
Søråsen etp. 4		1:100		
Fv.160 Bærumsveien		Format		
Tverrprofil - Antatt eksisterende veisituasjon		A1		
Pel 190-210		Sweco oppdragsnr. 10224198		
		Sweco oppdragsleder Andreas Køste		
		Tegningsstatus		
		Tilbudstegning		
Fagdisiplin	Tegningsnummer (bygg-et-fag-syst-type-løpenr)	Status	Rev.	
Y	U007	B	00	