



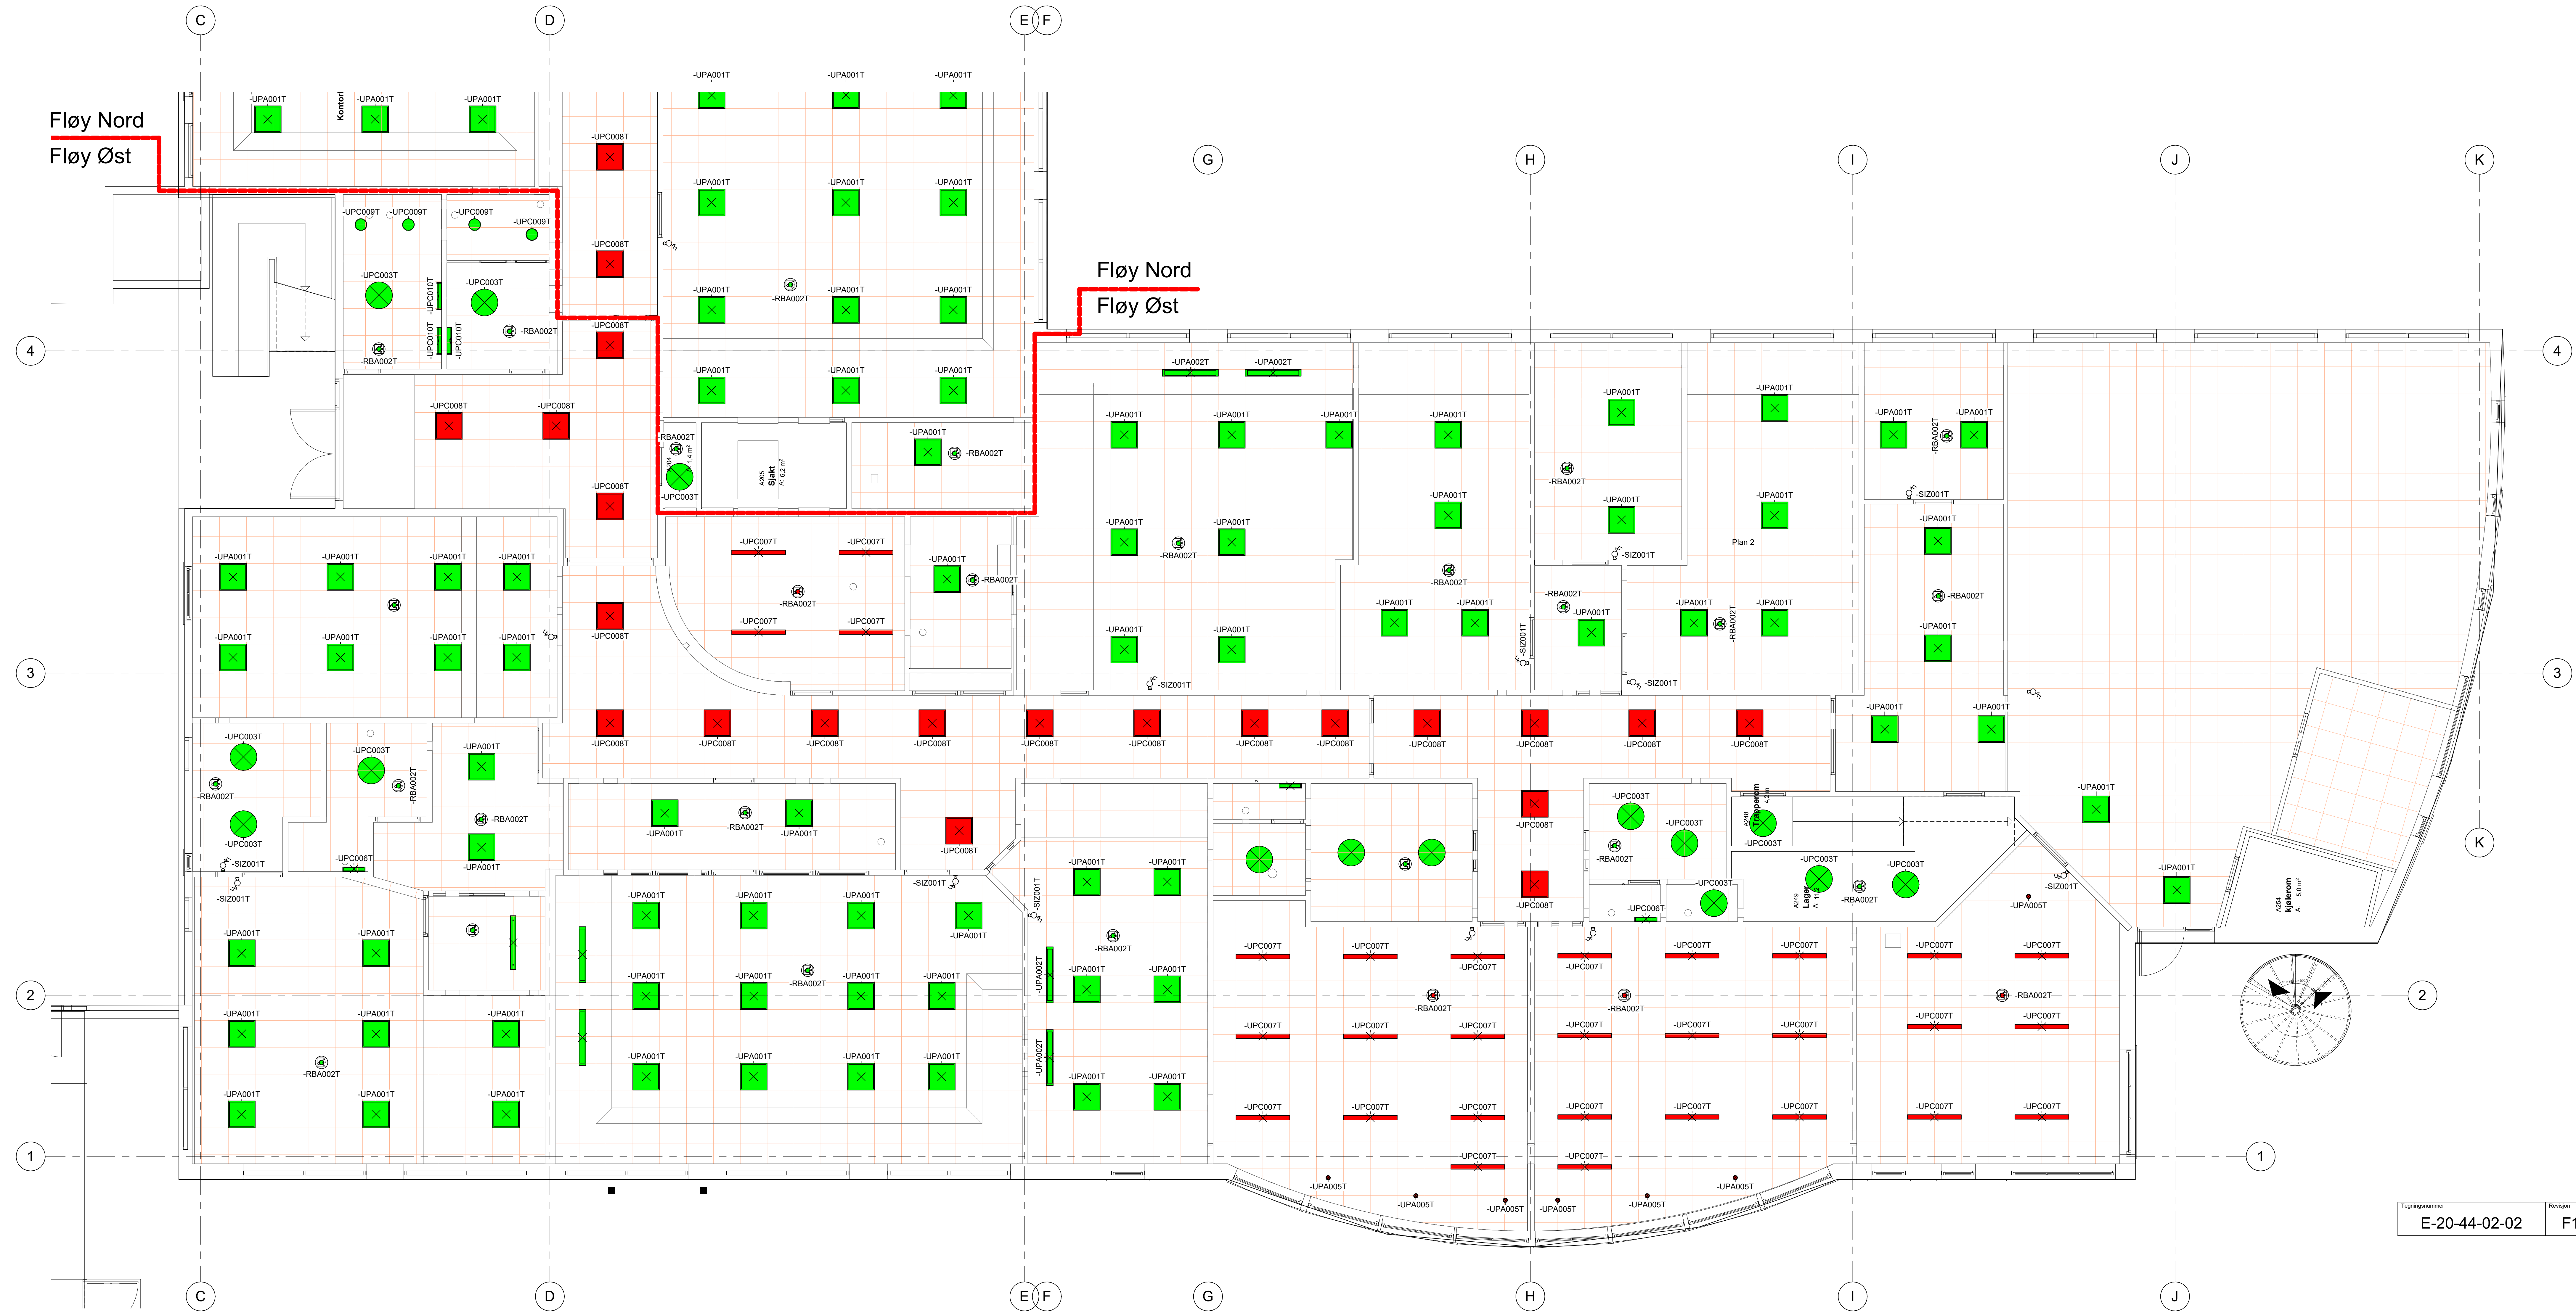

SYMBOLFORKLARING			
	-UPA001T - Eksempelprodukt - Glamox C77-R600x600 5000 830 4xSM		SIZ001T - Dimmer (tilpasset armaturtype)
	-UPA002T - Eksempelprodukt - Glamox C21-S1200 LED 3600 830 ASY		RBA002T - Bevegelsesdetektor
	-UPC003T - Utenpåliggende plafond		
	-UPC004T - Nedhengt		
	-UPA005T - Gjenbruk Downlight		
	-UPC006T - Spellarmatur		
	-UPC007T - Gjenbruk Interier Merket rødt		
	-UPC008T - Gjenbruk 600x600 Merket rødt		
	-UPC009T - Lyspunkt i tak		
	-UPC010T - Spellarmatur		

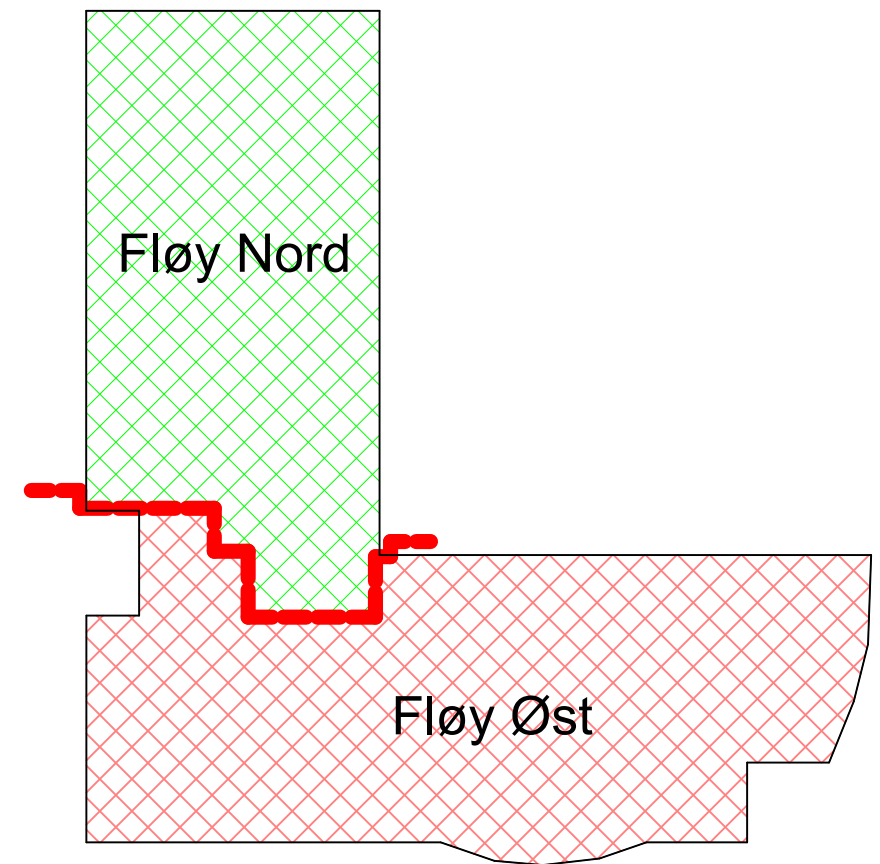

STATUSIDENTIFIKASJON			
A	-	For intern bruk hos utgivende part	
B	-	For informasjon / kommentar hos eksterne parter	
C	-	For gjennomgåelse / kontroll hos eksterne parter	
D	-	For godkjenning hos oppdragsgiver	
E	-	For godkjenning hos myndigheter	
F	-	For anskaffelse	
G	-	For utførelse i fabrikk / versted (produksjon / prefabrikasjon)	
H	-	For utførelse på anlegg / byggeplass / montasjested (bygging / montasje)	
J	-	For bruk	
Z	-	Som utført (produsert / bygget / montert / implementert)	
U	-	Utgitt	

F1	2024-03-08	FOR ANSKAFFELSE	EsLau	JOE	PB
Rev.	Dato	Beskrivelse	Utstedt	Fagkontroll	Godkjent
Dette dokumentet er utarbeidet av Norconsult AS som del av det oppdraget som fremgår nedenfor. Oppdragsnavn: Polarsirkelen VGS Mjølåen AS. Dokumentet må bare benyttes til det formål som oppdragsavtalen beskriver, og må ikke kopieres eller gjøres tilgjengelig på annen måte eller i annen utstilling enn formålet tillater.					
Nordland Fylkeskommune					Målestokk (gjelder A0)
Polarsirkelen VGS Mjølåen Ventilasjon Fløy A					1:50
Belysning Plan 2 - Østfløy					
Norconsult	Oppdragsnummer	Tegningsnummer	Revisjon		
	5175697	E-20-44-02-02	F1		