



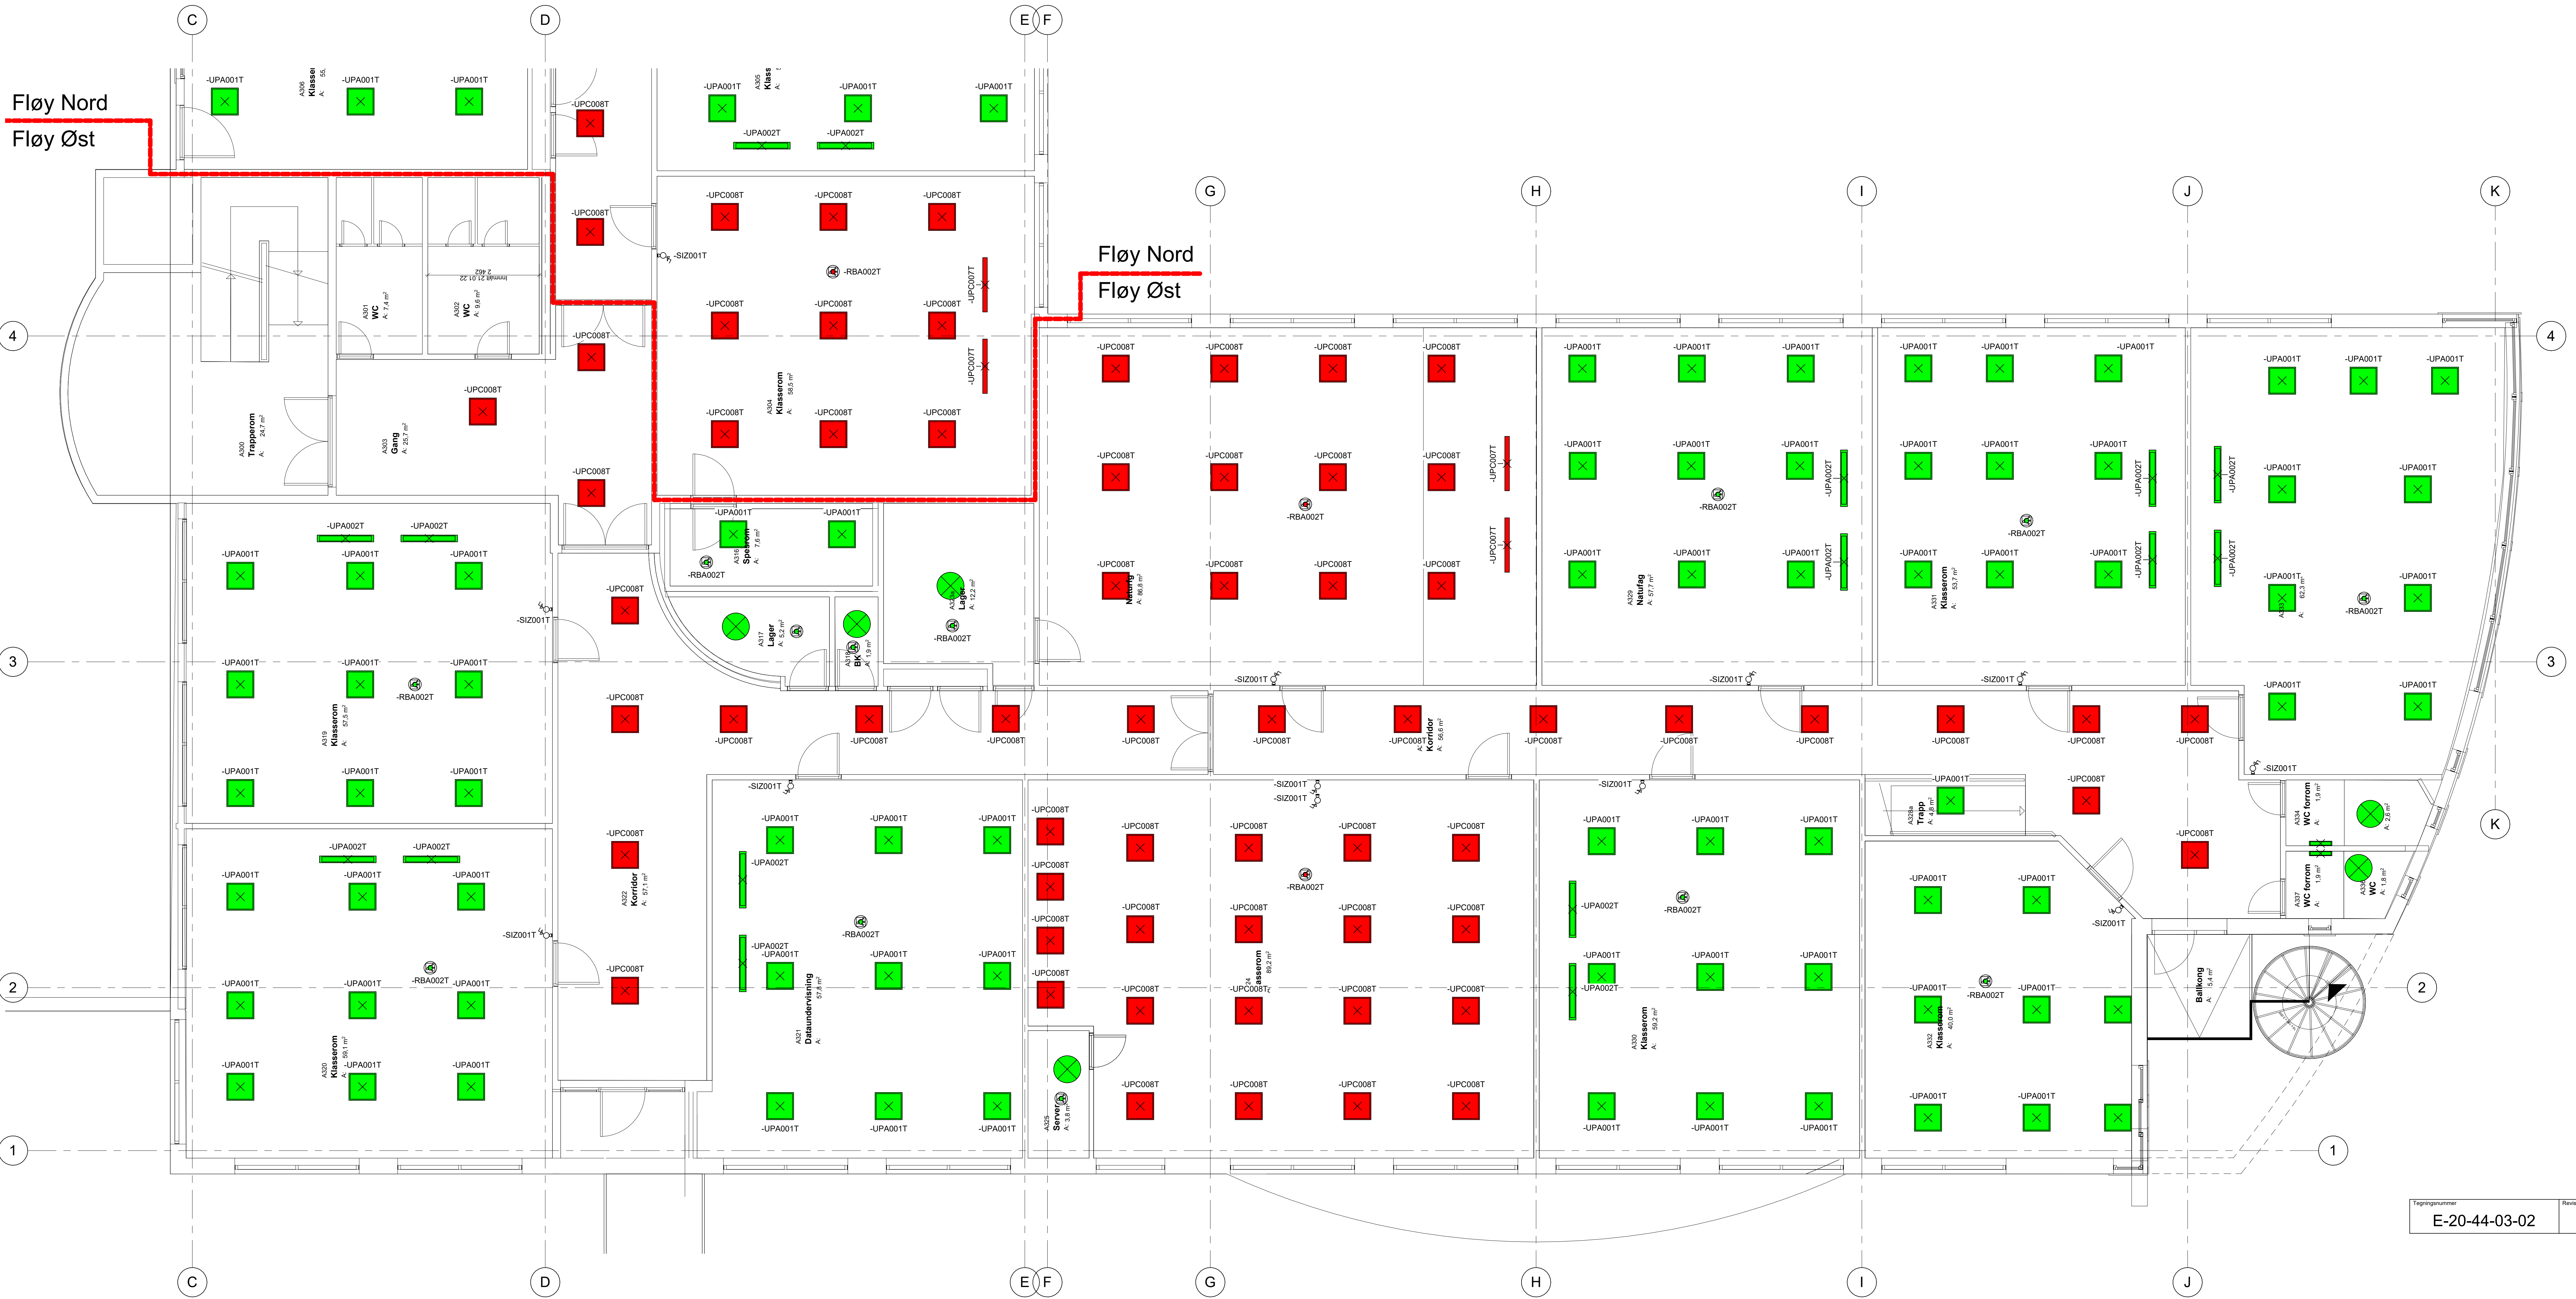

SYMBOLFORKLARING			
	UPA001T - Eksempelprodukt - Glamo C77-R600x600 5000 830 4xSM		SIZ001T - Dimmer (tilpasset armaturtype)
	UPA002T - Eksempelprodukt - Glamo C21-S1200 LED 3600 830 ASY		RBA002T - Bevegelsesdetektor
	UPC003T - Utenpåliggende plafond		
	UPC004T - Nedhengt		
	UPA005T - Gjenbruk Downlight		
	UPC006T - Spellarmatur		
	UPC007T - Gjenbruk Interior Merket rett		
	UPC008T - Gjenbruk 600x600 Merket rett		
	UPC009T - Lyspunkt i tak		
	UPC010T - Spellarmatur		

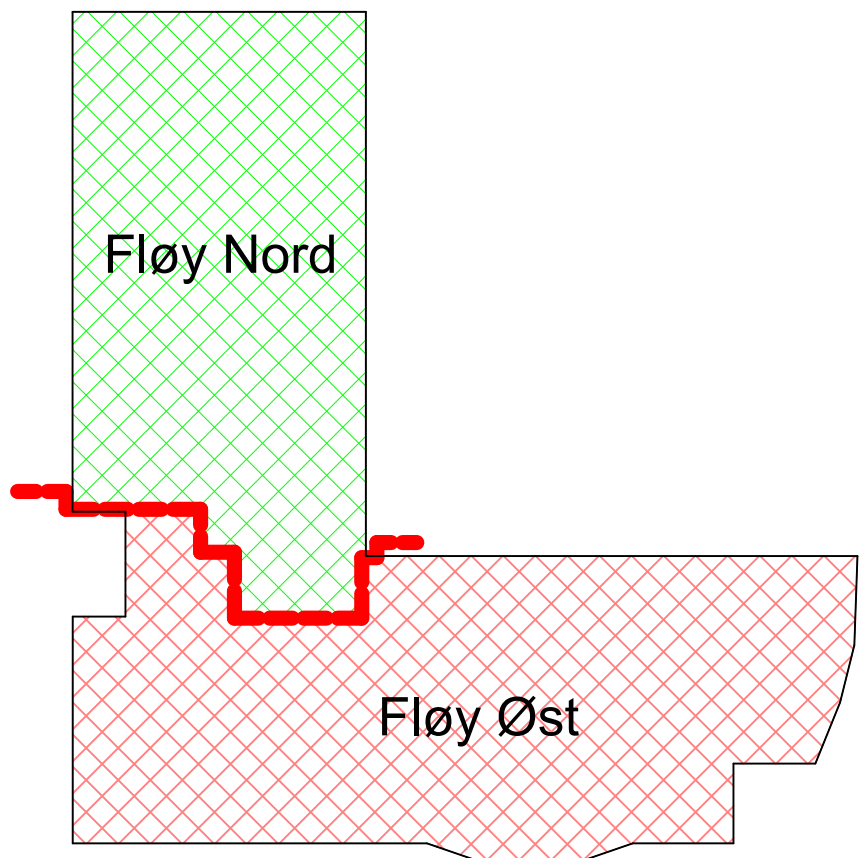

STATUSIDENTIFIKASJON

- A - For intern bruk hos utgivende part
- B - For informasjon / kommentar hos eksterne parter
- C - For gjennomgåelse / kontroll hos eksterne parter
- D - For godkjenning hos oppdragsgiver
- E - For godkjenning hos myndigheter
- F - For anskaffelse
- G - For utførelse i fabrikk / versted (produksjon / prefabrikasjon)
- H - For utførelse på anlegg / byggeplass / montasje (bygging / montasje)
- I - For bruk
- J - Som utført (produsert / bygget / montert / implementert)
- K - Utgått

F1	2024-03-08	FOR ANSKAFFELSE	EsLau	JOE	PB
Rev.	Dato	Beskrivelse	Utstedt	Fagkontroll	Godkjent
Dette dokumentet er utarbeidet av Norconsult AS som del av det oppdraget som fremgår nedenfor. Oppdragsnavn: Polarsirkelen VGS Mjølåen Ventilasjon Fløy A. Dokumentet må bare benyttes til det formål som oppdragsnavnet beskriver, og må ikke kopieres eller gjøres tilgjengelig på annen måte eller i annen utstilling enn formålet tillater.					
Nordland Fylkeskommune				Målestokk (gjelder A0)	
				1:50	
Polarsirkelen VGS Mjølåen Ventilasjon Fløy A					
Belysning					
Plan 3 - Østfløy					