


SIGNAL FRA JORDFEILVARSLER
PLASSERES OVER DØR

STYRESTRØM/TRAFØ 230/24V

LASTBRYTER
3/63A

PFSP/AL 4x25q


FRA FORD. H4 KURS H4.06

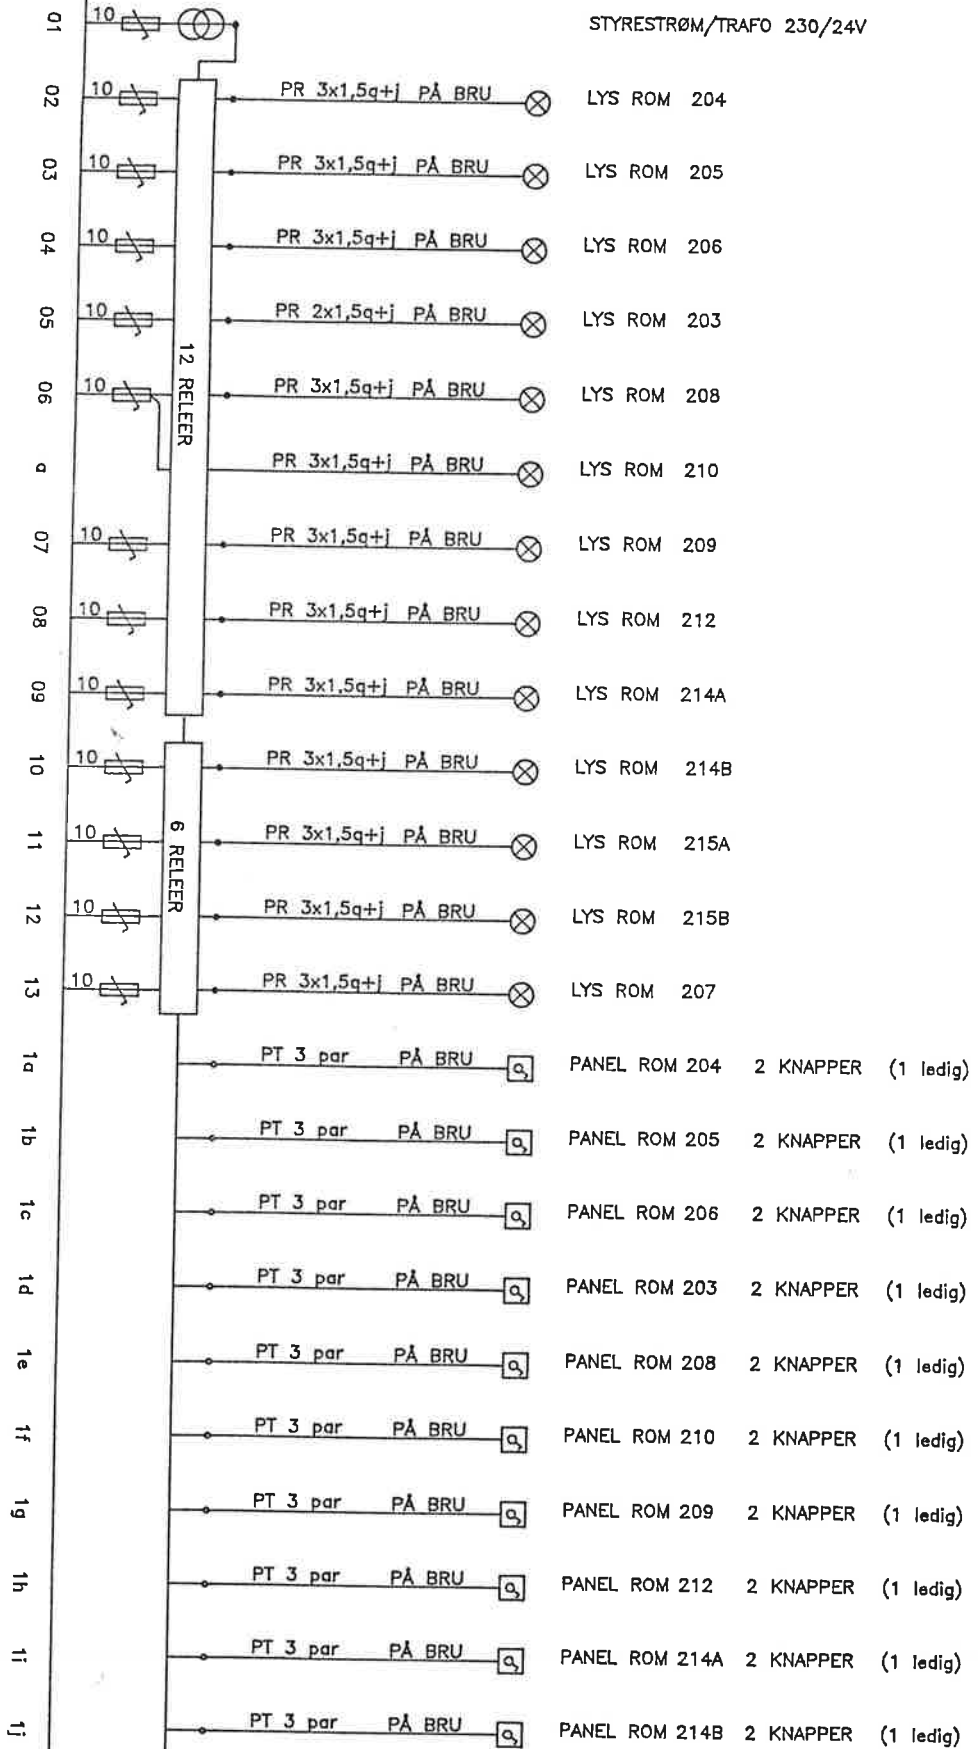

ARBEIDSTEGNING

Dato	Kont./tegn.	Godkjent.	Målestokk	Ingeniør
07.02.92	ØP/lp			Øystein Pettersen
MØLAN VIDEREGÅENDE SKOLE				ADJUNGERING INGENIØR I ELEKTRISITET
OVERSIKTS-TEGNING				DEL 1 / AV 2
FORDELING 7				
Hensiktsang	Beregning	Data kode		
88.142-49				

ARBEIDSTEGNING

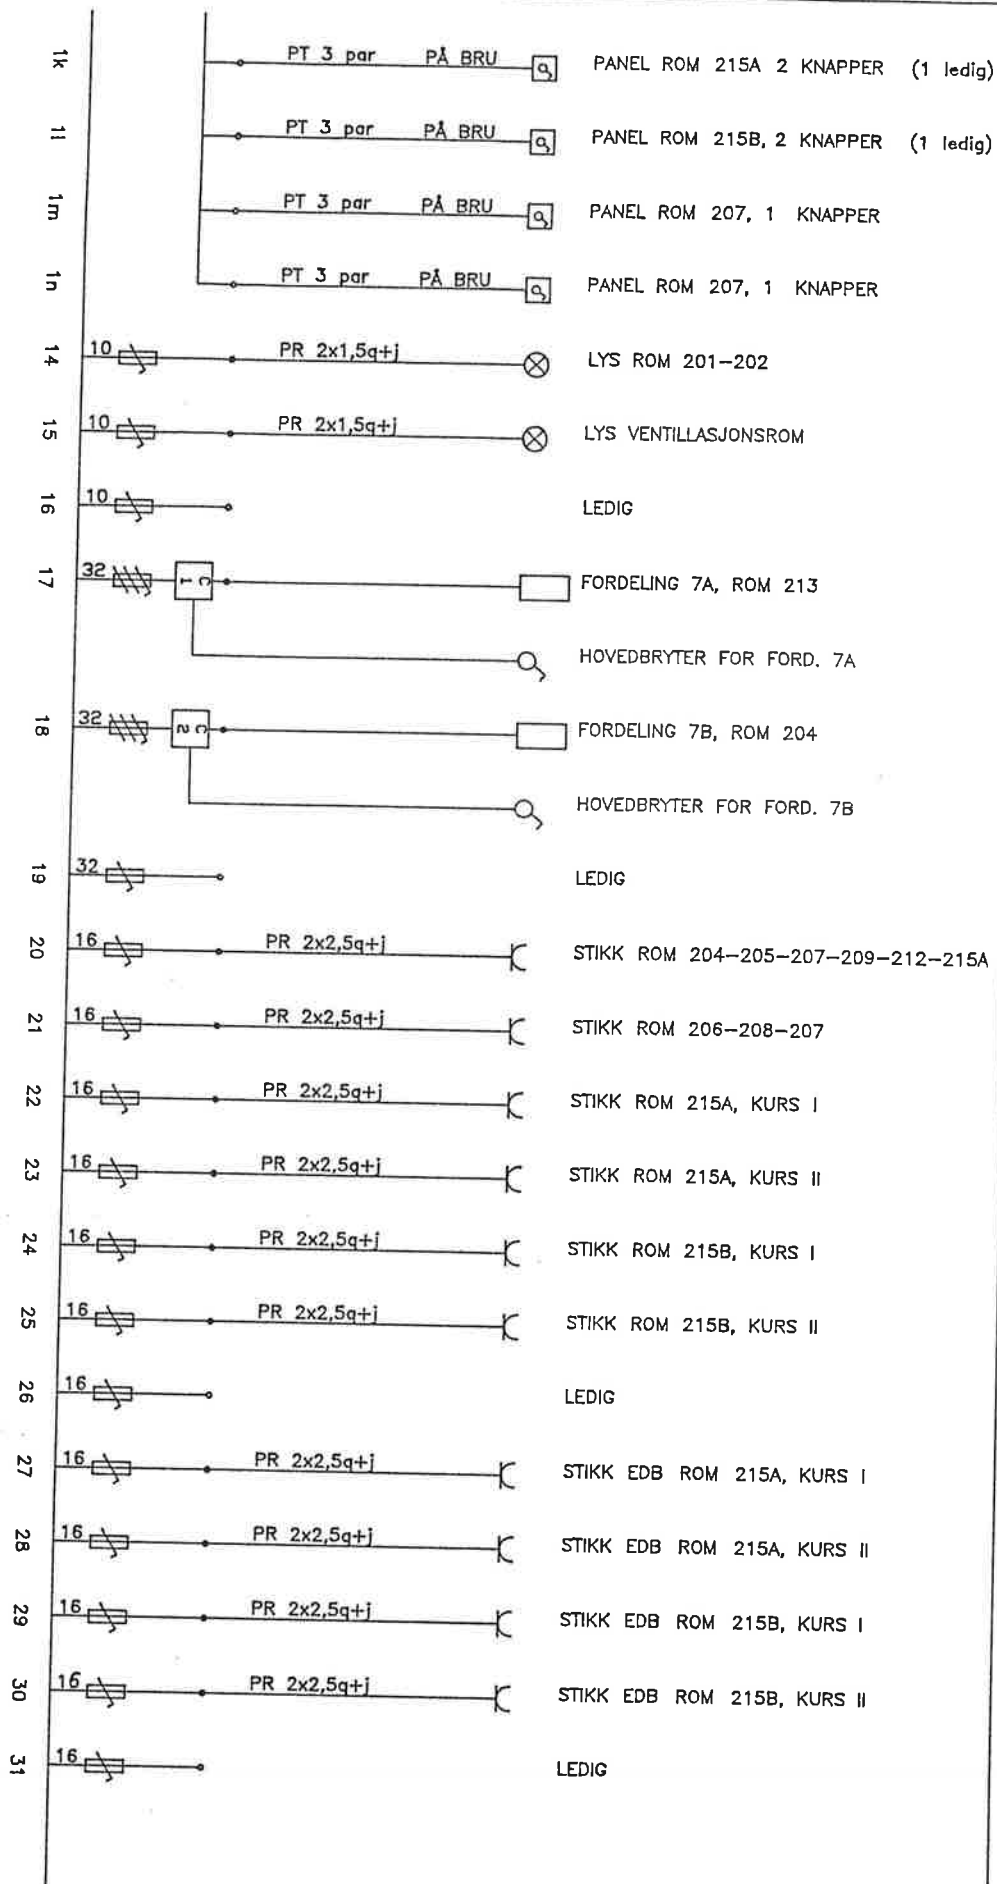

Dato	Konst./tegn.	Godkjent.	Målestokk	Ingeniør
07.02.92	ØP/lp			Øystein Pettersen
MØBLAN VIDEREKØBENDE SKOLE				ADRIANUS INGENIØR I ELEKTROTEKNIKK
OVERSIKSTEGNING				DEL 2 / AV 2
FORDELING 7				88.142-49
Henvist til	Beregning	Data kode		