


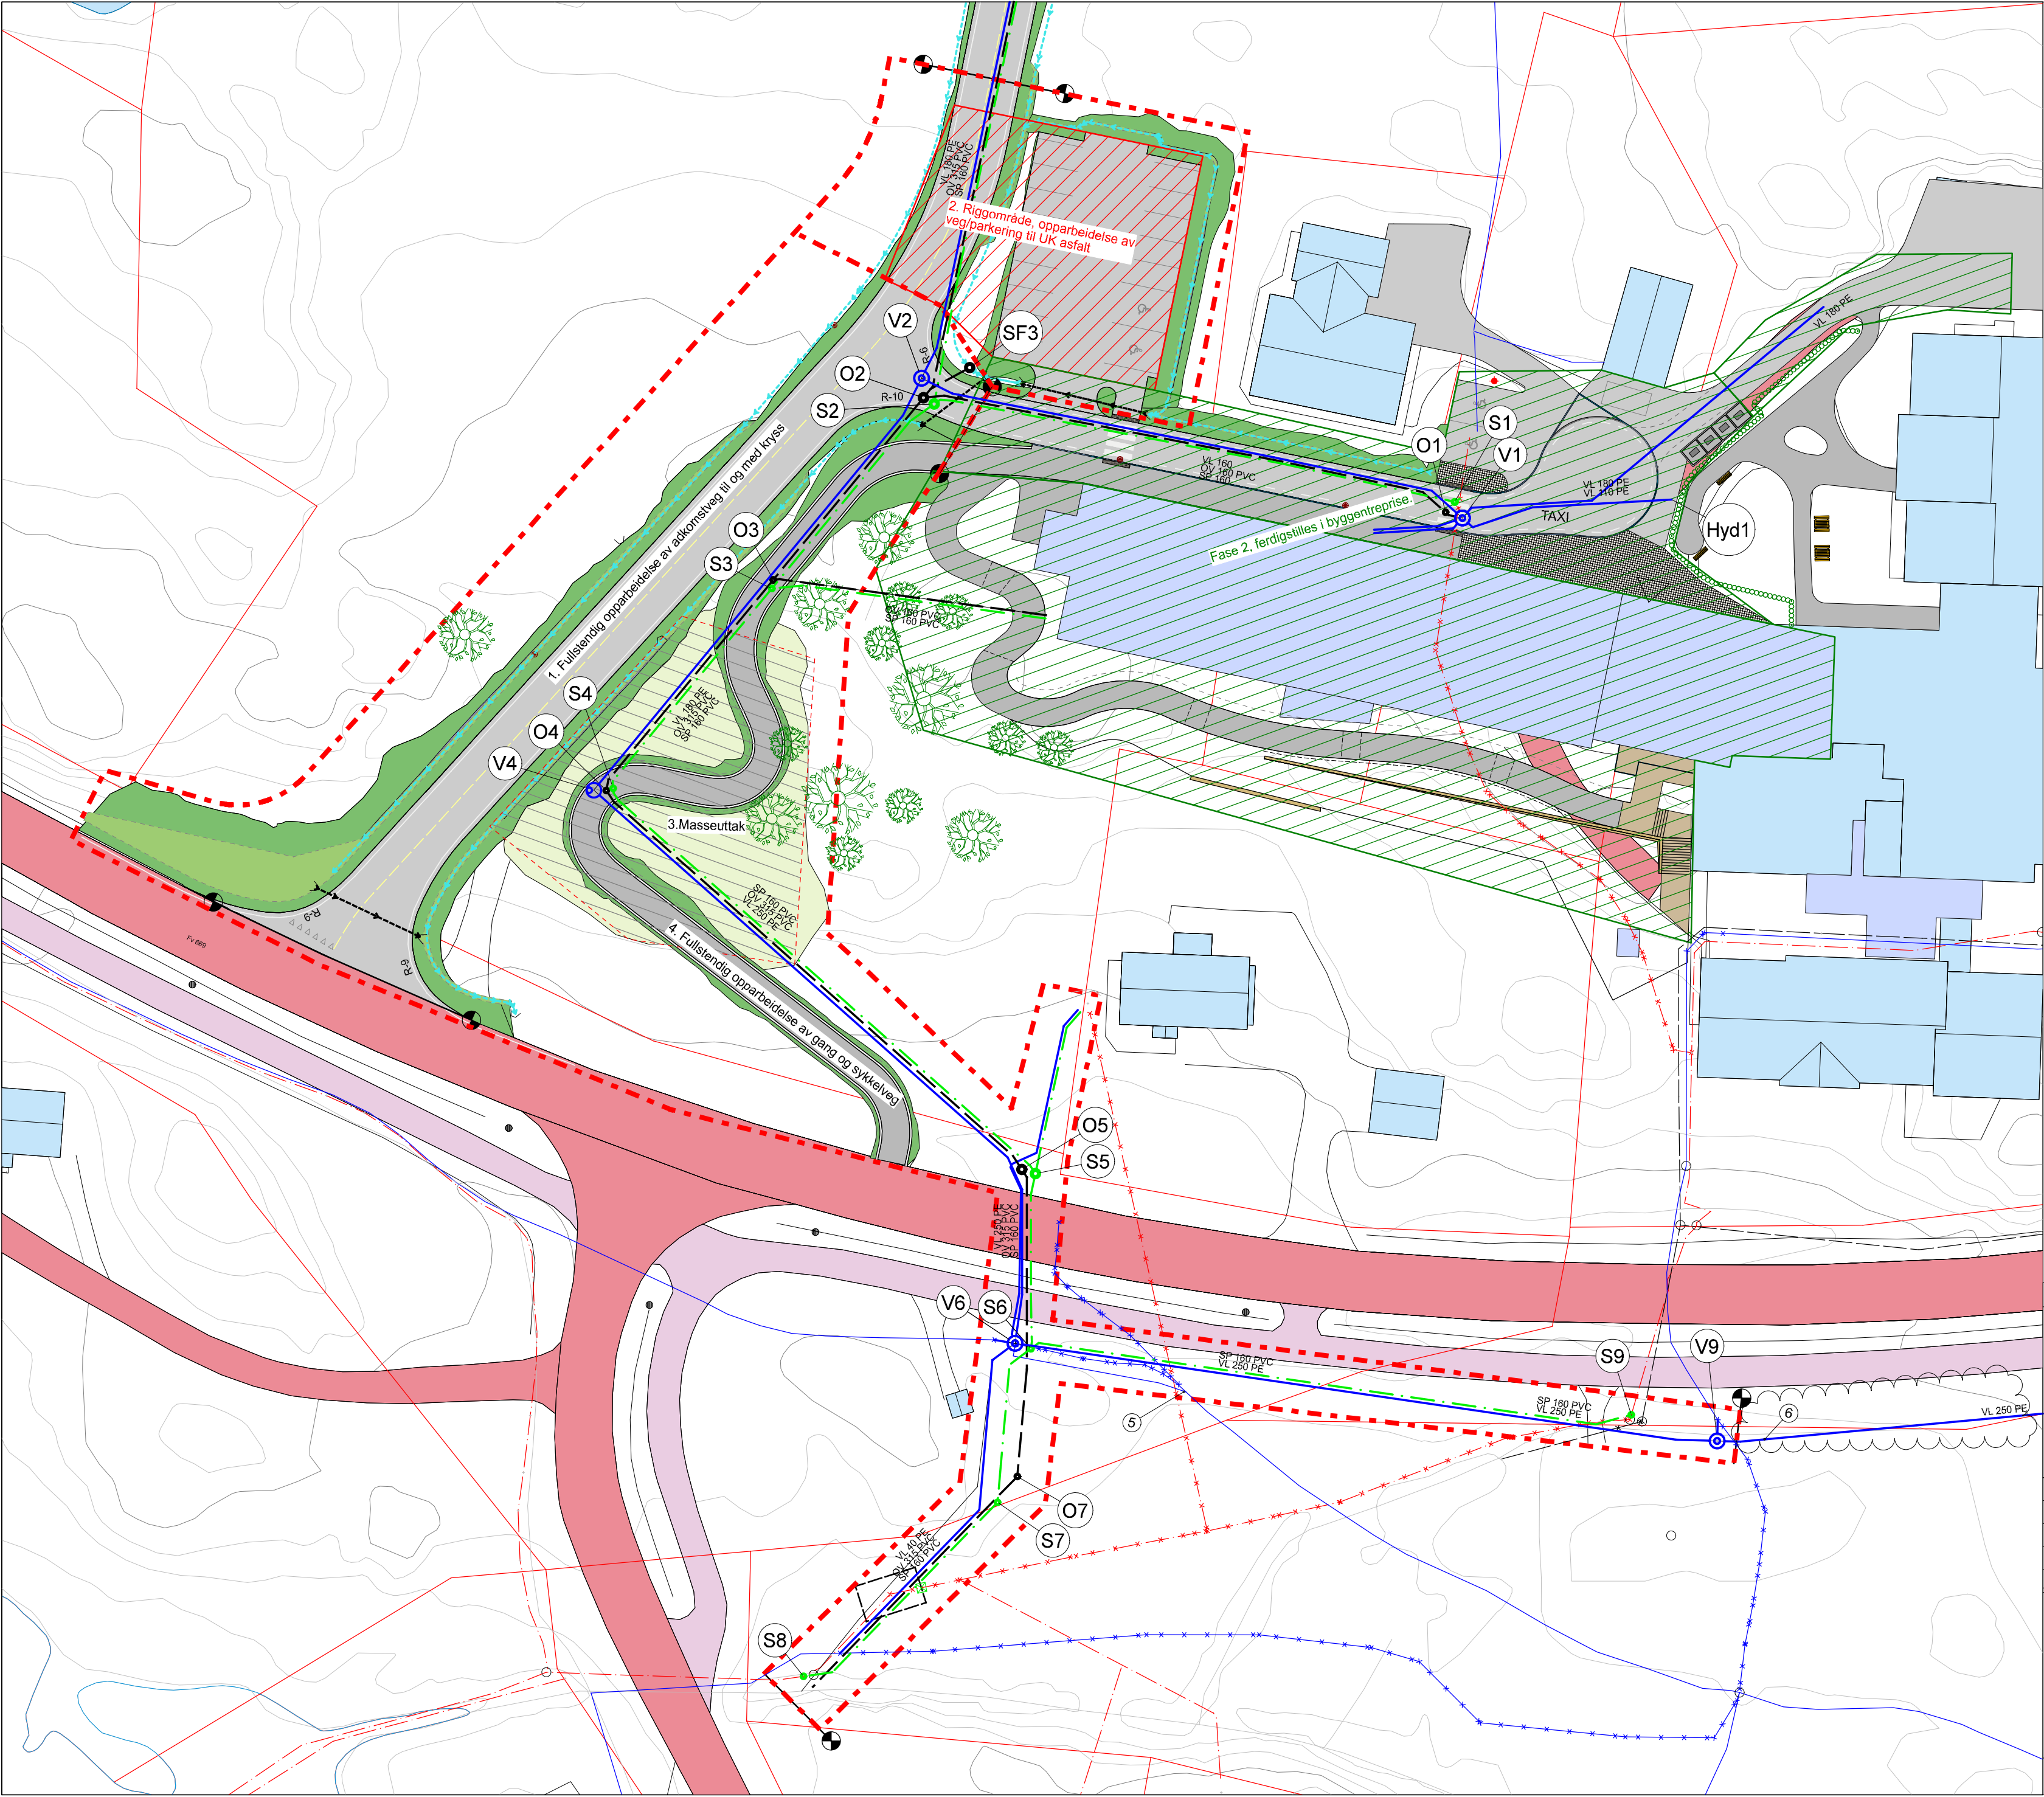

Merknader

1. Hovedadkomstveg opparbeides til og med bindelag til og med kryssløysing. Topplag/silelag forventes til etter byggentreprisen.
2. Hovedadkomstveg øvre del og parkeringsplass(riggplass) opparbeides til UK asfalt.
3. Masseuttak for å senke terreng og tilføre sprengstein til anlegget.
4. Gang og sykkelveg opparbeides fullstendig.
5. Vannforsyning til videre ombygging av vannettet er fullført.
6. Framtidig vanntrase

Tegnforklaring

- - - - - Anleggsgrænse veg og VA
- ▨ Riggområde opparbeidelse til UK asfalt.
- ▨ Fase 2, byggentreprise
- ▨ Masseuttak fjell

A	Fase og riggplan	26.06.23	KNE	MHI
Rev.	Revisjonen gjelder	Dato:	Tegn. av:	Kont. av:

Faseplan

Fase og riggplan

Straumen / Smøla Helsecenter
Smøla kommune

Industrivegen 5
7072 HEIMDAL
E-post: post@ikon.as
Tlf: 715 40 455

Målestokk:
1:500

Arkformat:
A3

Fag:
VA

Koordinatsystem:
Euref89/UTM Sone 32
(NN2000)

Pro. Nr.: 1188	Tiltakshaver: Smøla kommune	Bestiller: Steffen Iversen	Tegn. Nr.: B02
-------------------	--------------------------------	-------------------------------	--------------------------