



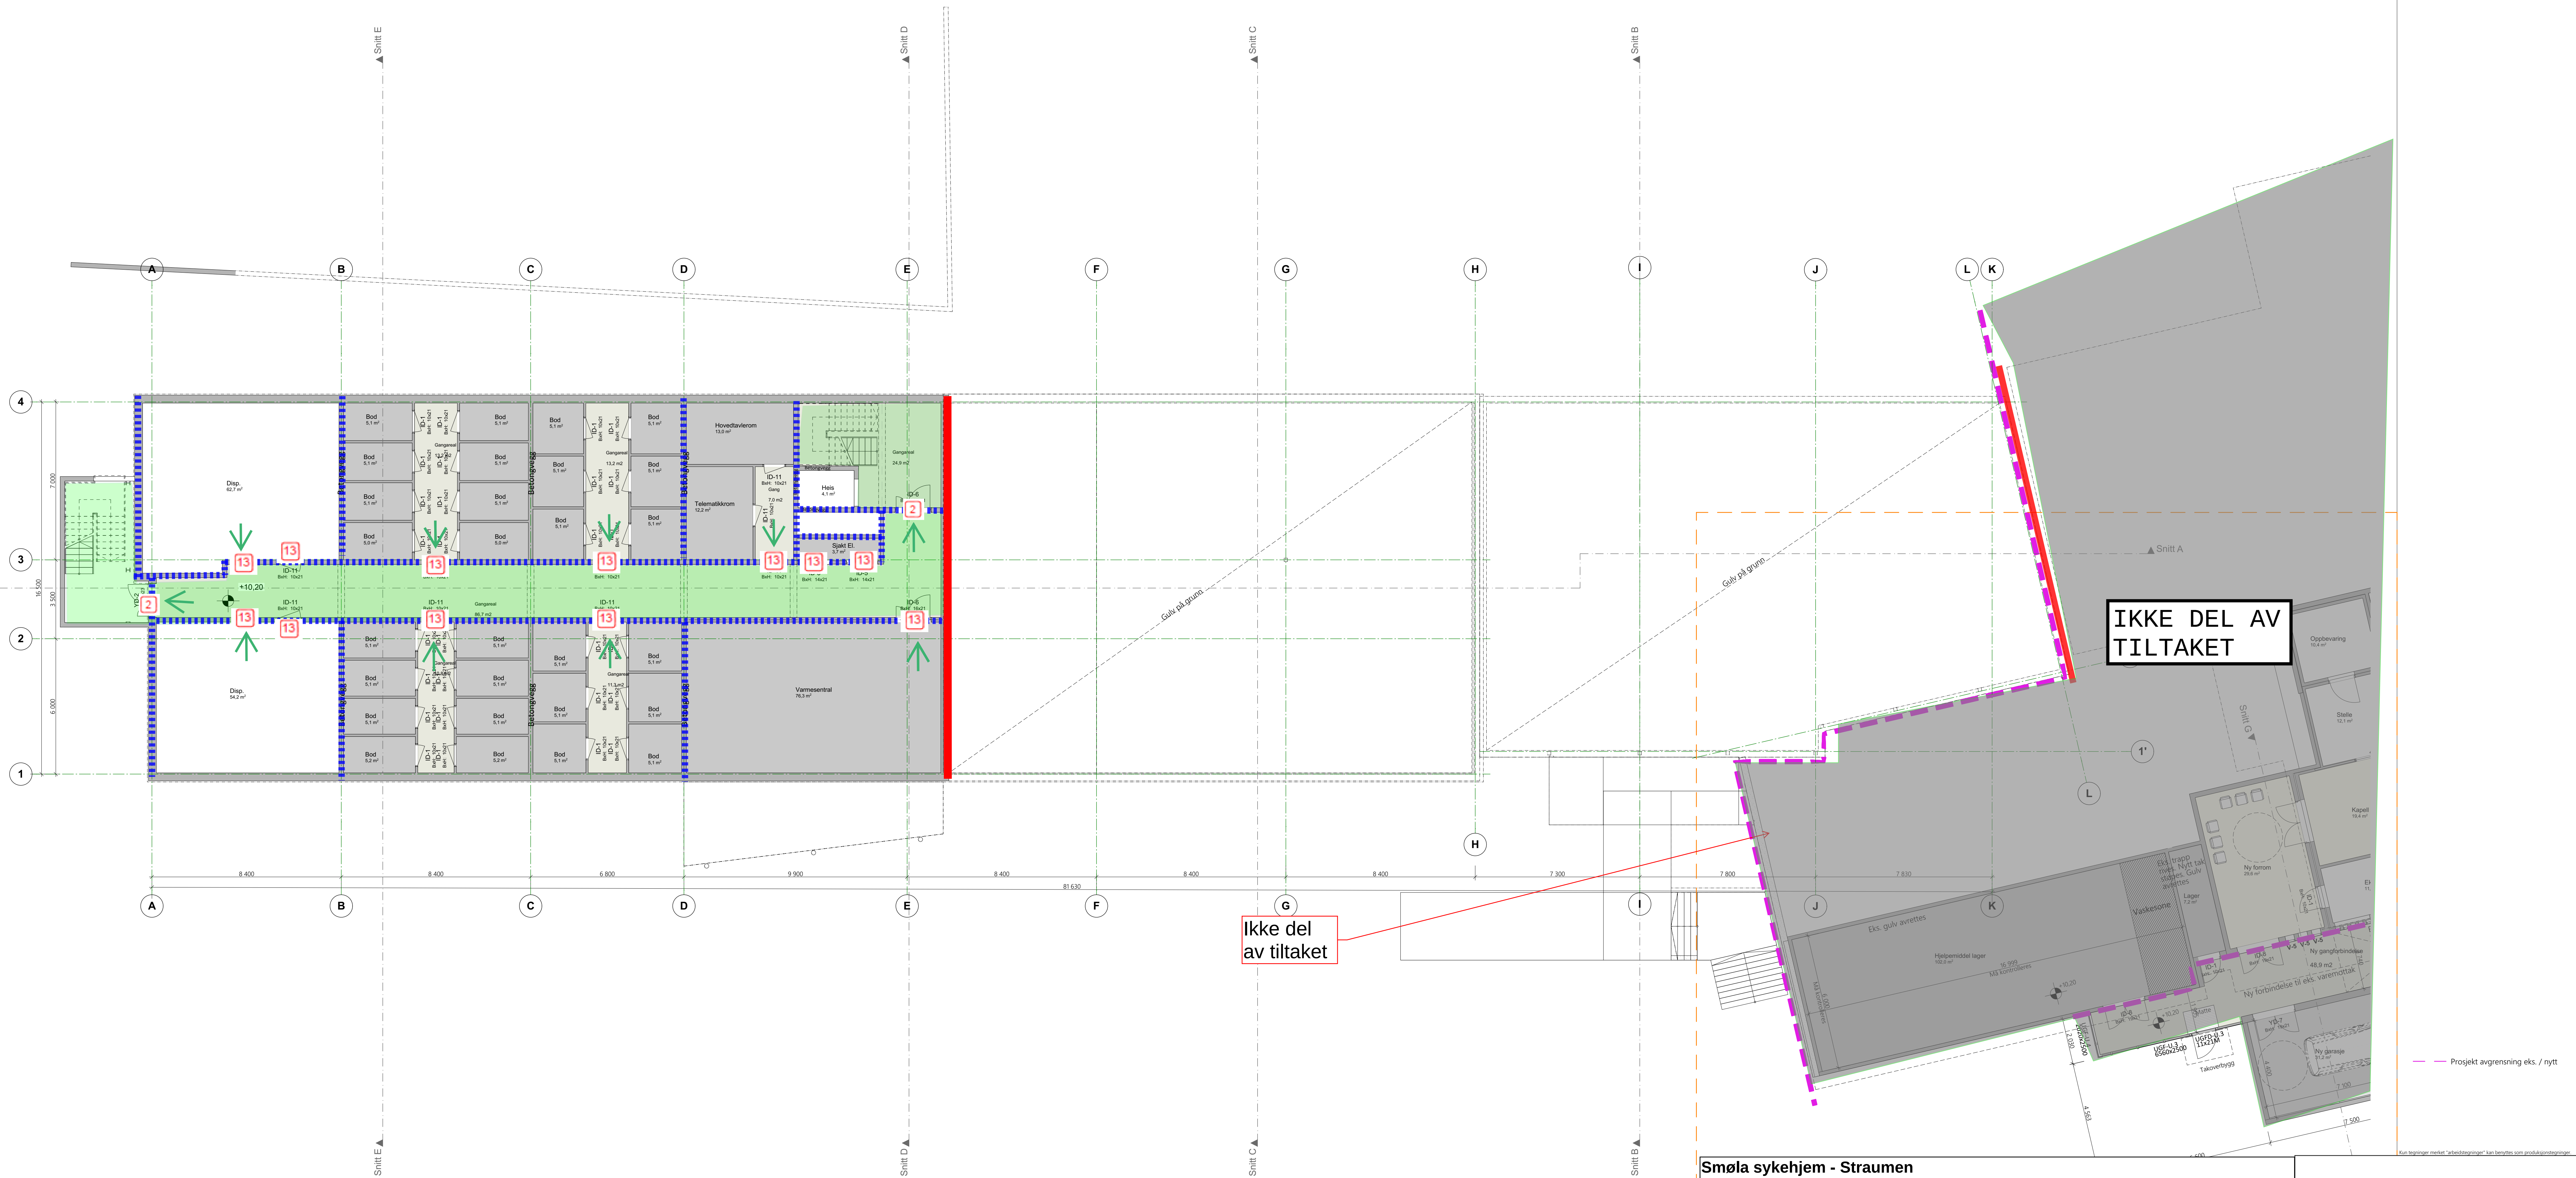

Smøla sykehjem - Straumen
Prosjektnr: 10217462
Branntegning, dato: 06.05.2021
Plan U.etasje

Forutsetninger iht. rapport. Sjakter tettes i dekke.
Symbolforklaring:
Brannseksjonering, eksisterende, REI-M 120 A2-s1,d0 [A120]:
Brannskille EI60 [B60]:
Dør EI 60 Sa [B60 m/terksel, anslag og tetteliste]
Dør E 30 CSa [F30/selvlukker, terksel, anslag og tetteliste]

Rømningsvei
Rømningsretning

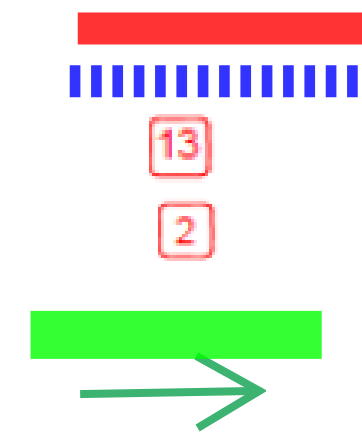

SWECO

Utarbeidet av: Kari Silset
intern ks: Øystein Skjåk Astad