


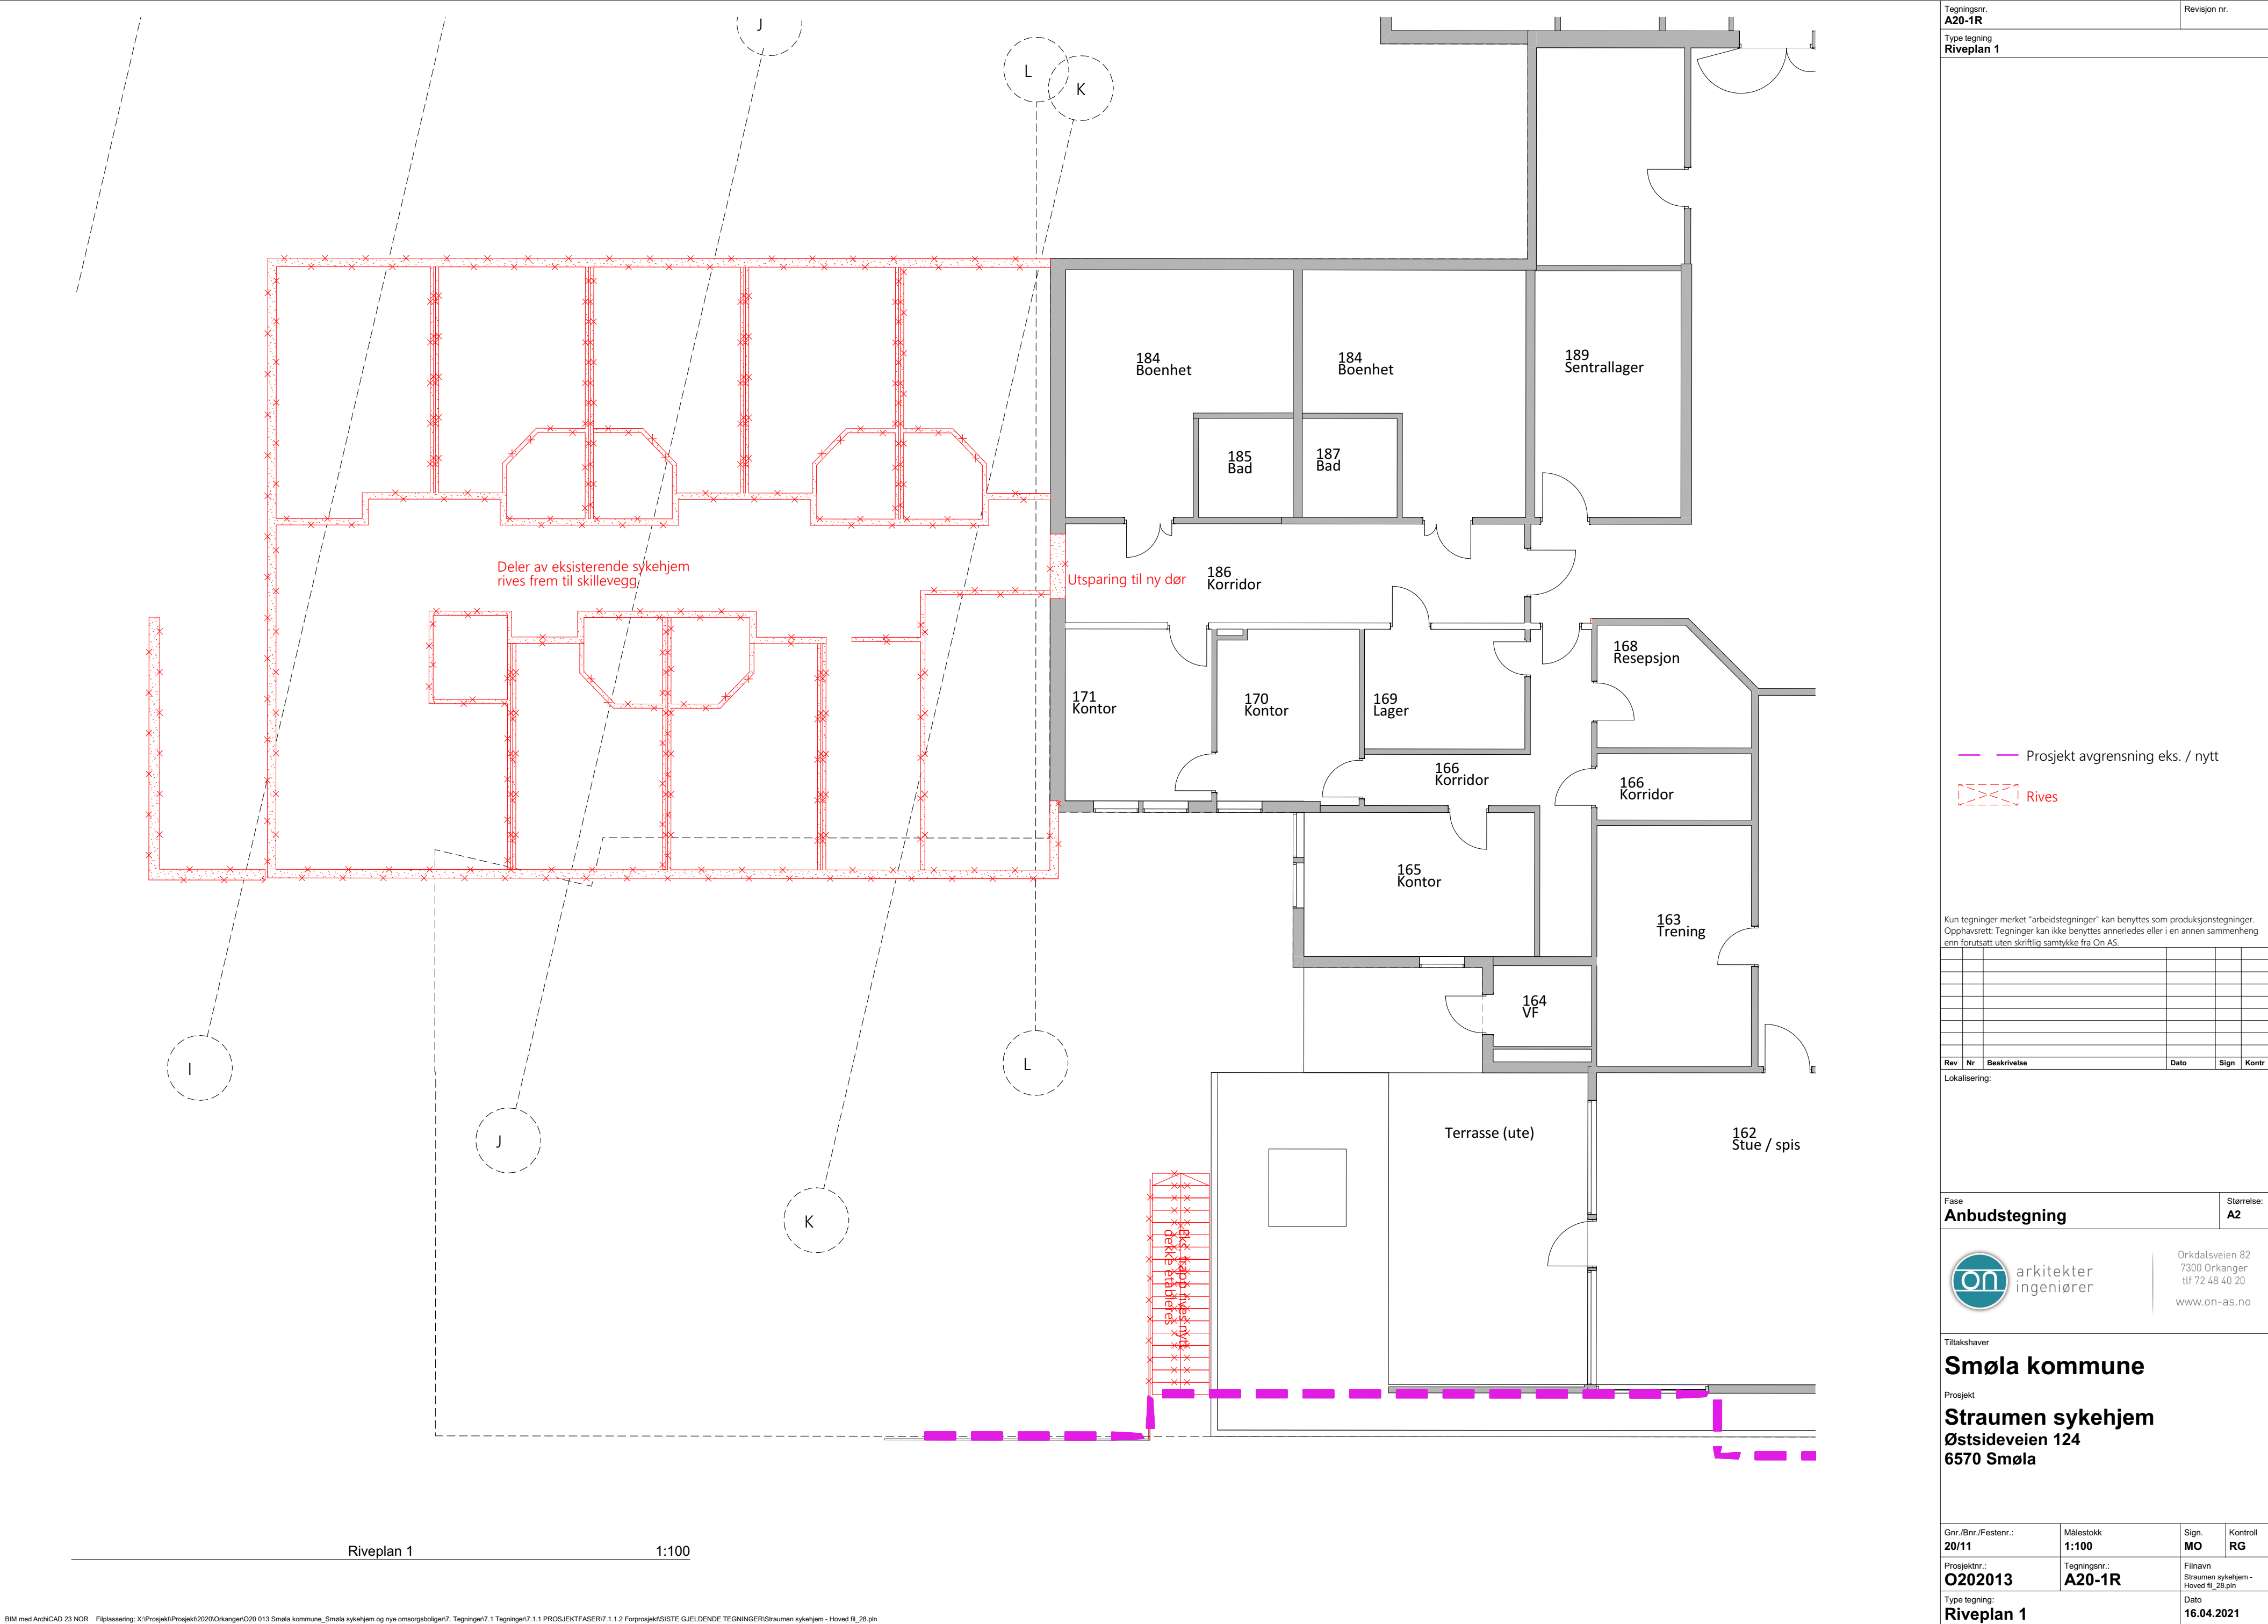

Tegningsnr. A20-1R

Revisjon nr.

Type tegning Riveplan 1

Prosjekt avgrensning eks. / nytt

Rives

Kun tegninger merket "arbeidstegninger" kan benyttes som produksjonstegninger. Opphavsrett: Tegninger kan ikke benyttes annerledes eller i en annen sammenheng enn forutsatt uten skriftlig samtykke fra On AS.

Rev	Nr	Beskrivelse	Dato	Sign	Kontr
-----	----	-------------	------	------	-------

Lokalisering:

Fase Anbudstegning

Størrelse: A2



Orkdalsveien 82
7300 Orkanger
tlf 72 48 40 20
www.on-as.no

Tiltakshaver
Smøla kommune
Prosjekt
Straumen sykehjem
Østsideveien 124
6570 Smøla

Gnr./Bnr./Festnr.:	Målestokk	Sign.	Kontroll
20/11	1:100	MO	RG

Prosjektnr.: O202013	Tegningsnr.: A20-1R	Filnavn: Straumen sykehjem - Hoved fl_28.pln
----------------------	---------------------	--

Type tegning: Riveplan 1	Dato: 16.04.2021
--------------------------	------------------