


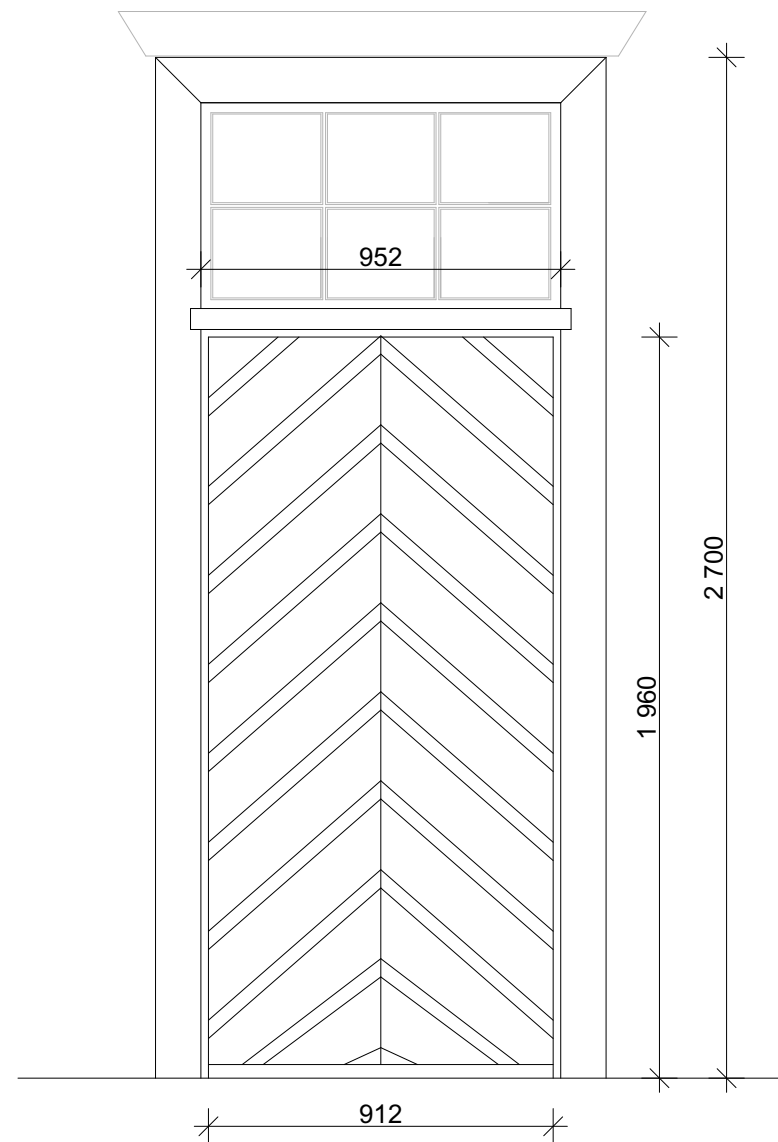

YTTERDØR - TYPE YD-03



PRO.NR.: 1641
PROSJEKT: Waisenhuset

TILTAKSHAVER:
Nidaros Domkirkesogn

TEGNING:
Dør YD-03

MÅL:
A3

TEGN. DATO:
11.03.2024

TEGN.NR.:
A61-03

FASE:
-

SIGN.:
A.N.D. J.K.O.

BERGERSEN
ARKITEKTER

