


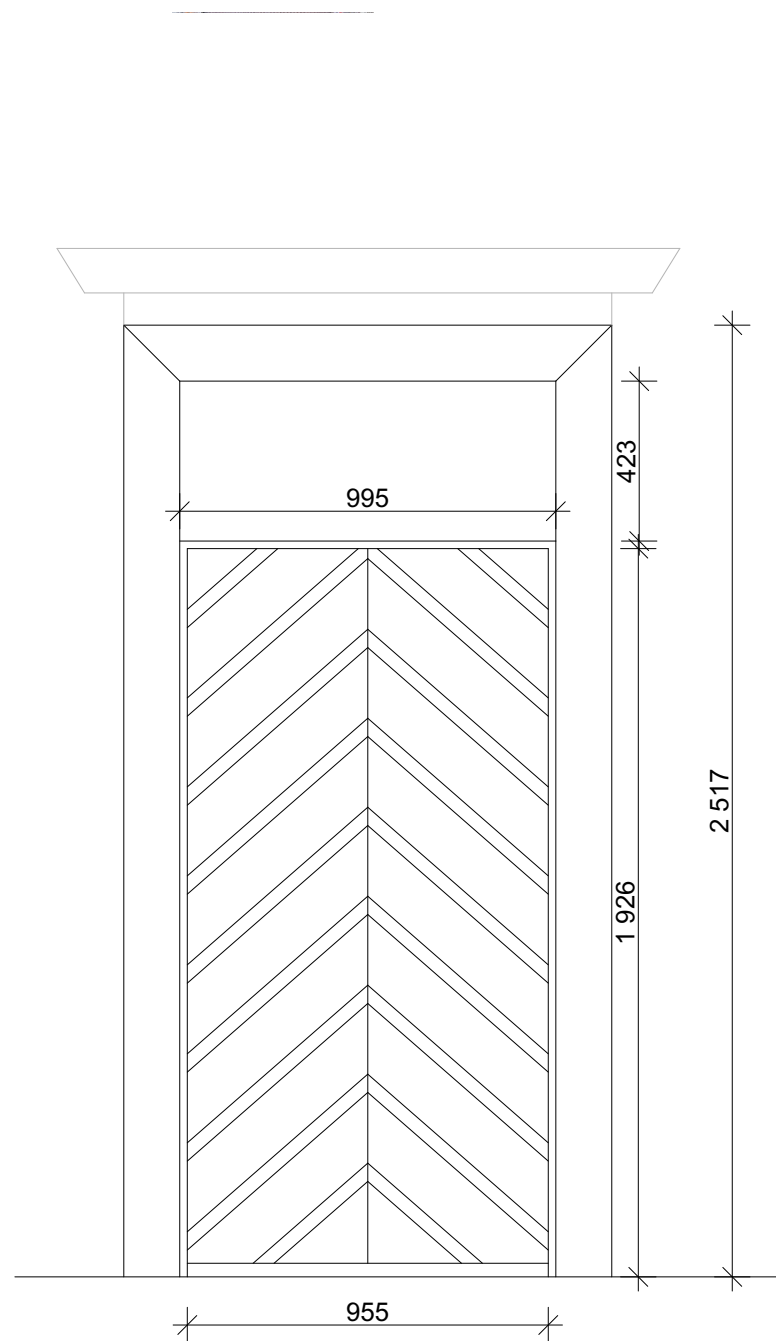

YTTERDØR - TYPE YD-05



PRO.NR.: 1641
PROSJEKT: Waisenhuset

TILTAKSHAVER: Nidaros Domkirkesogn

TEGNING: Dør YD-05

MÅL: A3

TEGN. DATO: 20022024

TEGN.NR.: A61-05

FASE: -

SIGN.: A.N.D. J.K.O.

BERGERSEN
ARKITEKTER

