


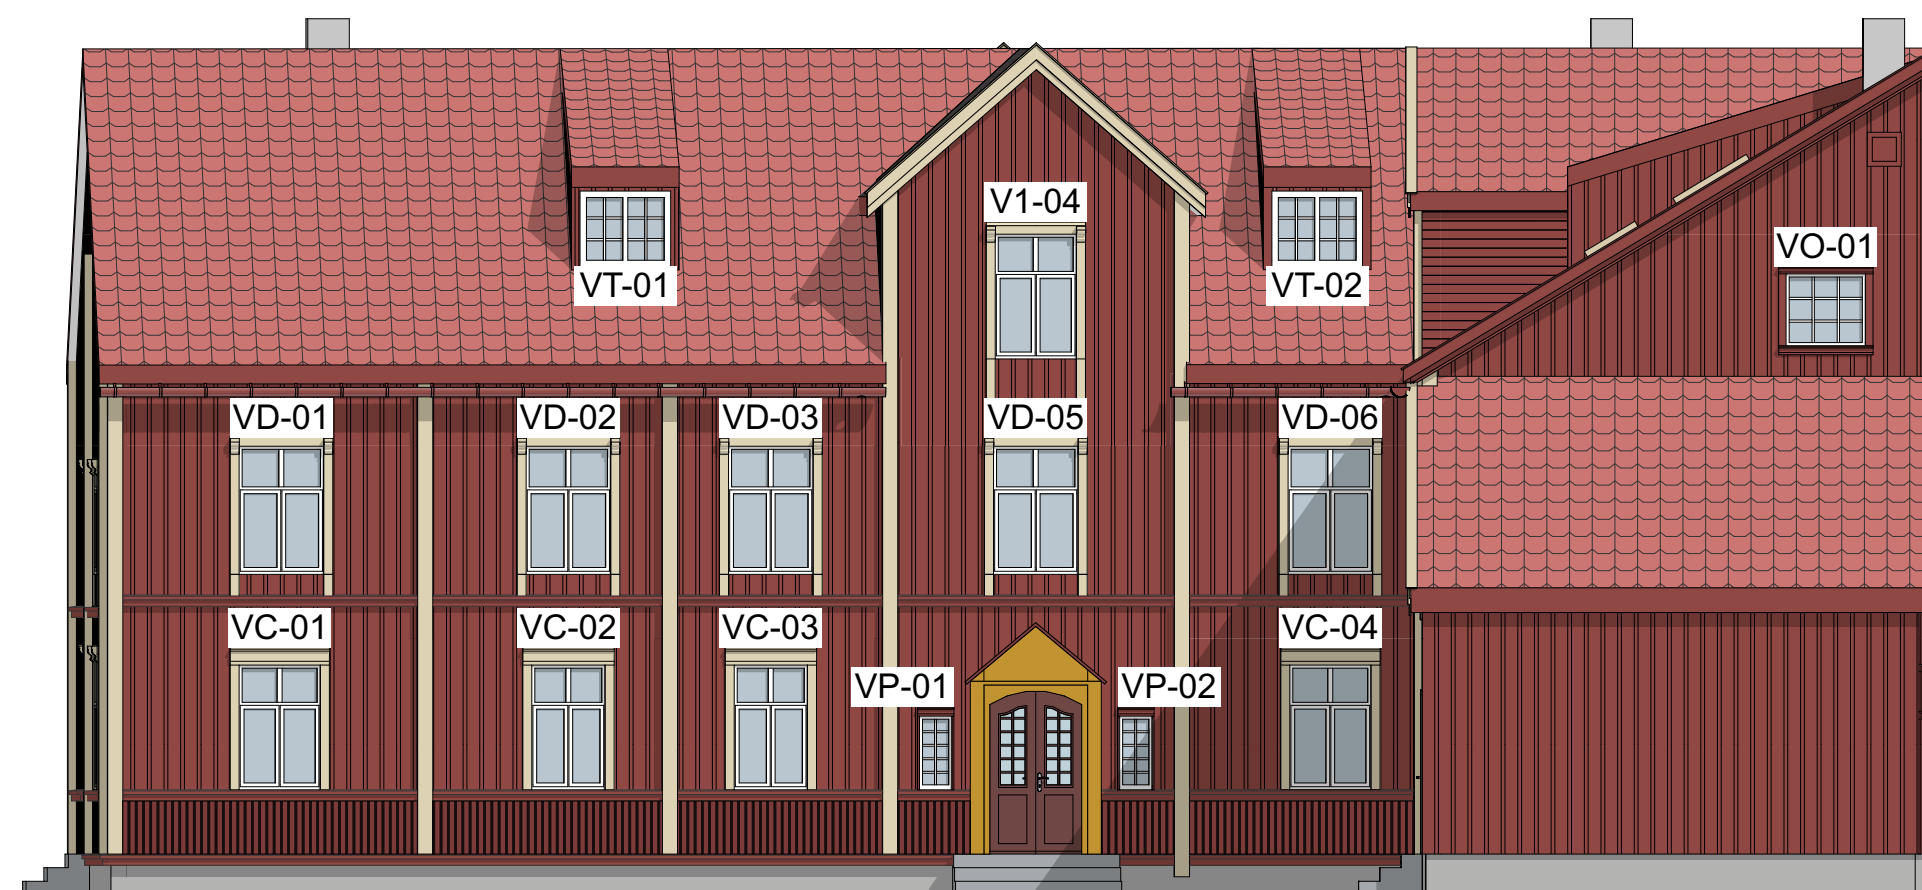

FASADER

NORD OG ØST

m/VINDUSMARKERINGER

NORD MOT DEN INDRE PLASSEN OG MUSEET



ØST MOT DEN INDRE PLASSEN OG NIDAROSDOMEN

