


VINDU TYPE L Fasade vest
ANTALL: 2 stk.

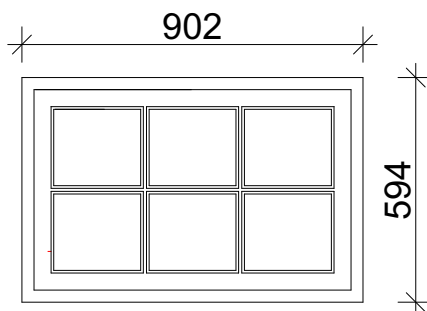

VINDU TYPE M Fasade vest trappehus 1.etg.
ANTALL: 1 stk.

NB! Alle mål er ca-mål, da vinduene er målt netto lysmål innvendig foringer. Tegningen viser antatt karmmål. Små ulikheter i karmmål ved samme type vindu kan også forekomme.

PRO.NR.: PROSJEKT:

TEGNING:

MÅL:

TEGN. DATO:

1641 Waisenhuset Vinduskjema - Type L og M 1:20 A4

2024-01-10

BERGERSEN
ARKITEKTER



BERGERSEN ARKITEKTER AS | TLF: +47 73 80 58 30 | post@bergersenarkitekter.no © Alle rettigheter tilhører utførende for prosjekteringen.

Filbane: /Users/astrid/Library/CloudStorage/GoogleDrive-astrid@bergersenarkitekter.no/Delte diskett/1 PROSJEKTER 1600/1641 Waisenhuset/01-CAD/Fasader.pln