



planke 48x98 legges med ca. 2cm mellomrom OK = OK betong  
 73x100 opplegg for plankene

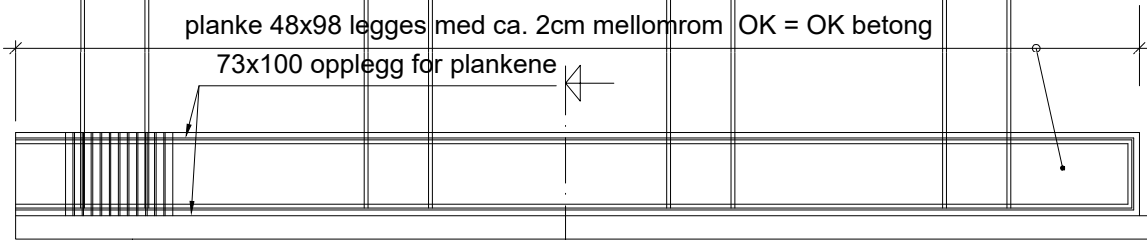


48x98 legges med ca. 2cm mellomrom

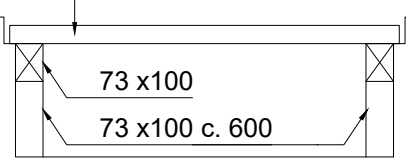

Snitt, 1:20

Plantegning naust,  
1:100

FYRLISTE NR. 956500	MÅLESTOKK 1:100	TEGNET AV BBP	*	*	*	*
BYGG	ETASJE	TEGNINGSNR.	REV.	1	23.04.24	Tilbudstegning
8		8	1	REV.	DATO	ENDRING
						SIGN.
				TYPE TEGNING		
				Tilbudstegning		
 KYSTVERKET Postboks 1502 6025 Ålesund TLF: 07847		FYLKE <b>Finnmark</b> KOMMUNE <b>Gamvik kommune</b>	INNHOLD Slettnes fyr Naust Plantegning og det. stubbloft av bord			