
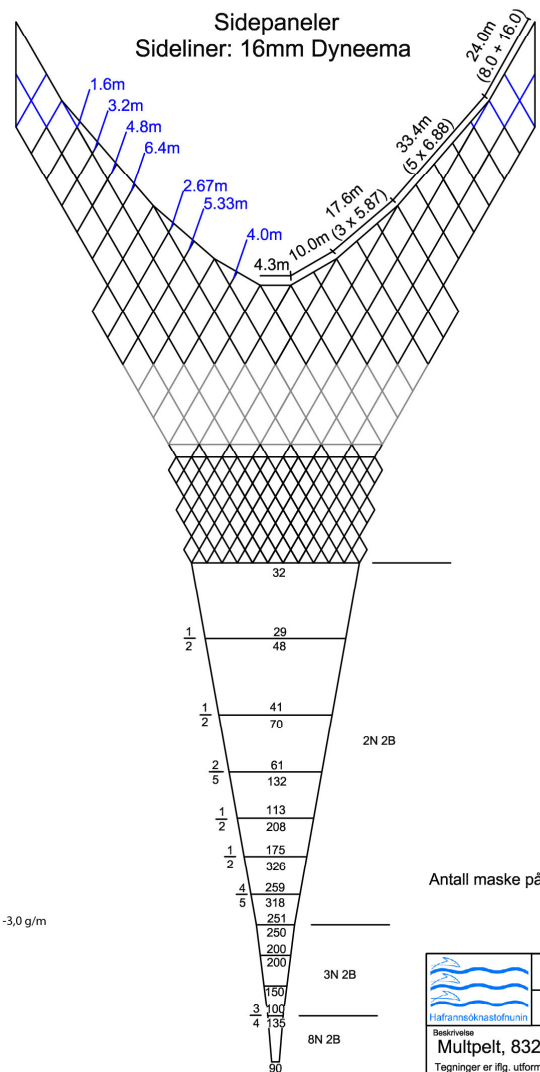
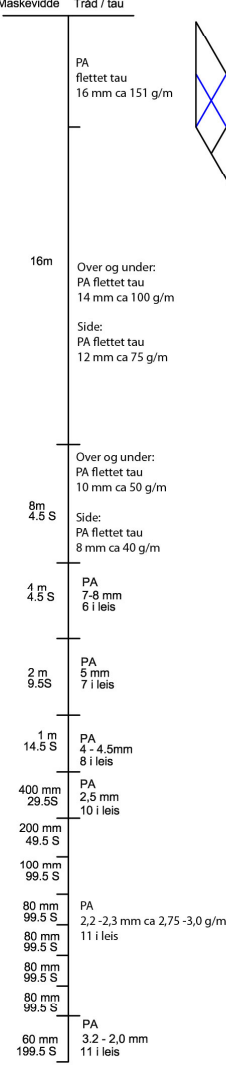


Multipelt, 832 m Pelagisk trål

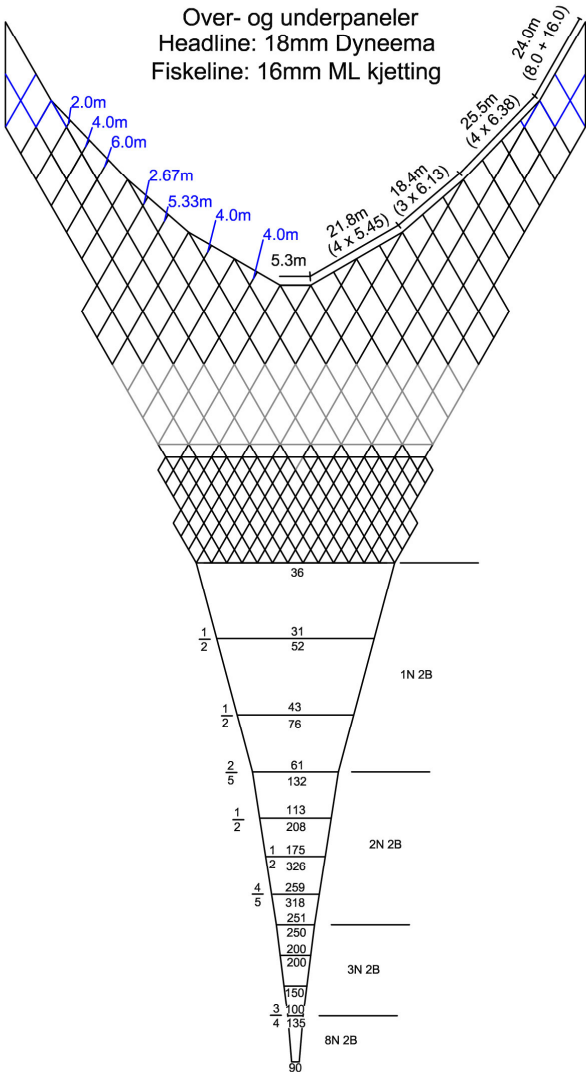

Antall maske på trål er er inkludert leis

	Tegnet ÓAI, 01.12.2011
	Kontrollert EH
Beskrivelse Multipelt, 832m.pelagisk trål med 16 m masker Tegninger er iflg. utforming i samarbeid med Hampidjan, Vónin, Egersund trål samt havforskningsinstituttene i Island, Færøylene og Norge	