


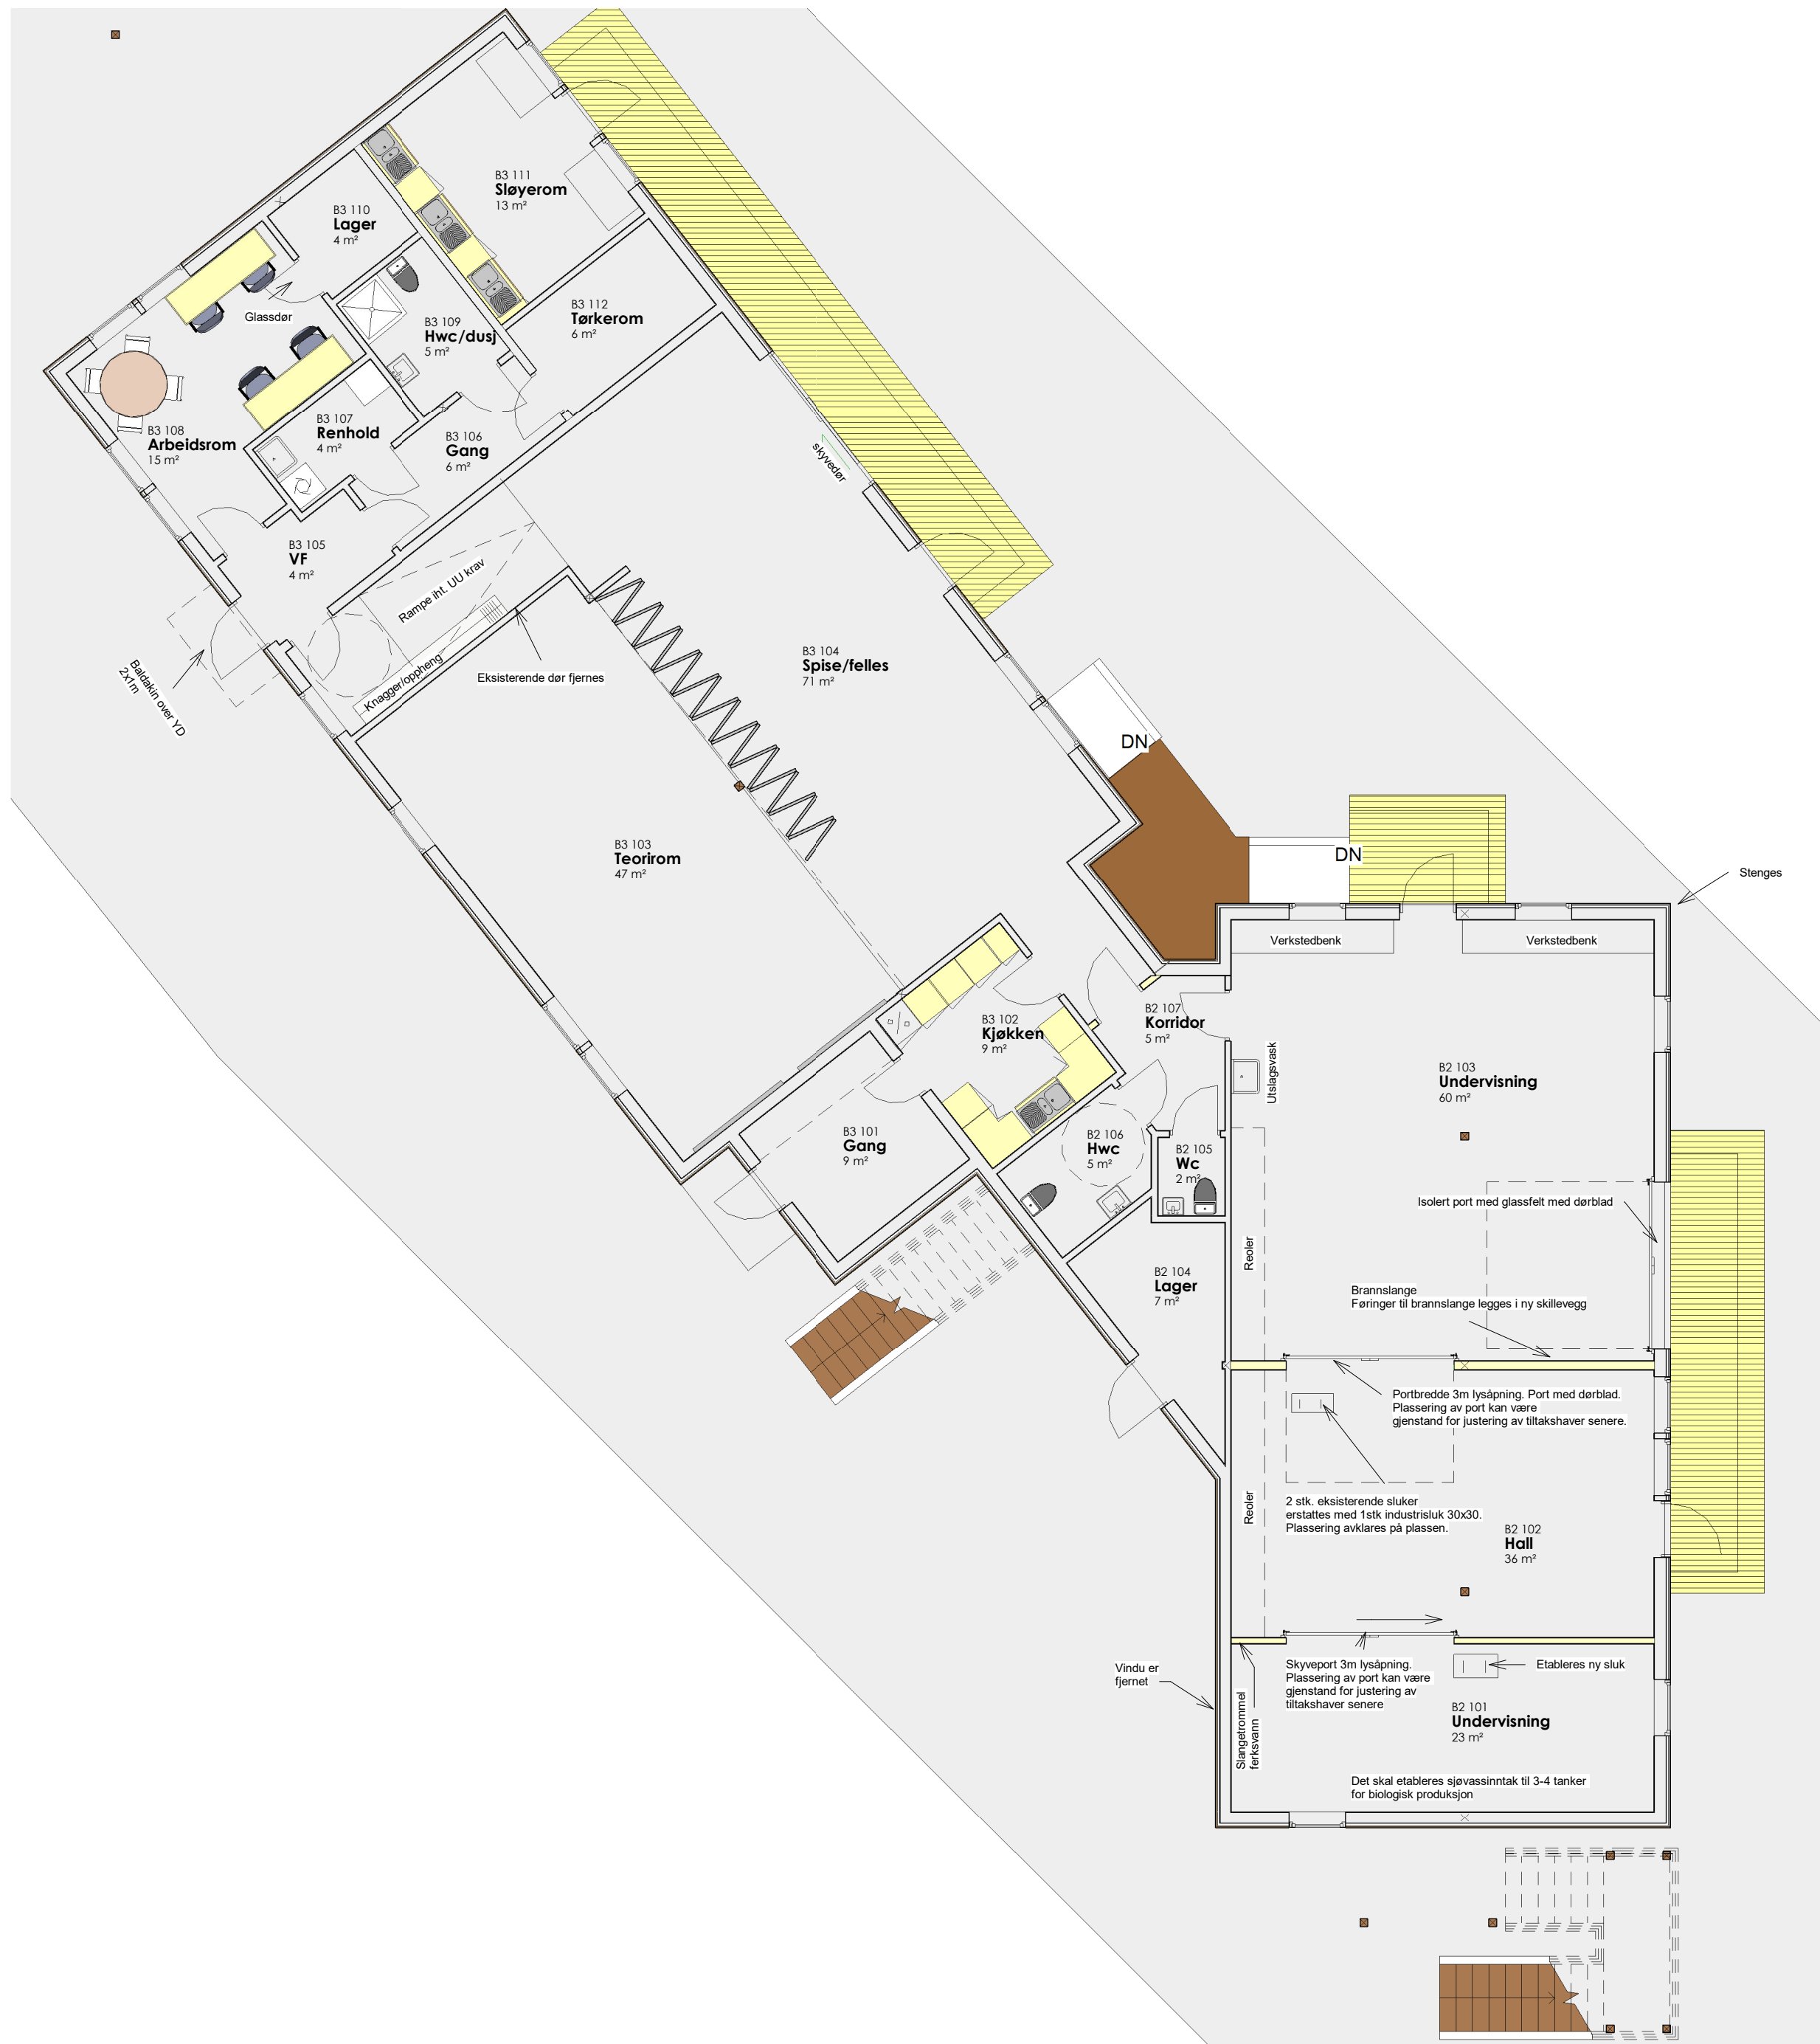

1. Etg, Brygge 2 og 3
1 : 100

JONARK
ARKITEKTER
Verftsgata 28, 7801 NAMSØS
tlf: 971 73 213 www.jonark.no

Prosjektnr.:
24006
Dato:
15.03.2024

Oppdragsgiver:
Nogva Eiendom AS
Prosjektfase:
ANBUD

REV.	DATO	TEKST	TEGN	KONTR
Prosjekt				
Rørvik Rorbuer				
Tegningsnavn				
Brygge 2 og 3				
Tegningsnummer:				
Gårds og Bruksnummer:	Fag:	Systemkode:	Type og Løpenummer:	Rev. dato:
			20.002	
Målestokk:	Tegnet av:	Kontrollert av:	Format:	Rev.:
1 : 100	KH	JMO	A2	