


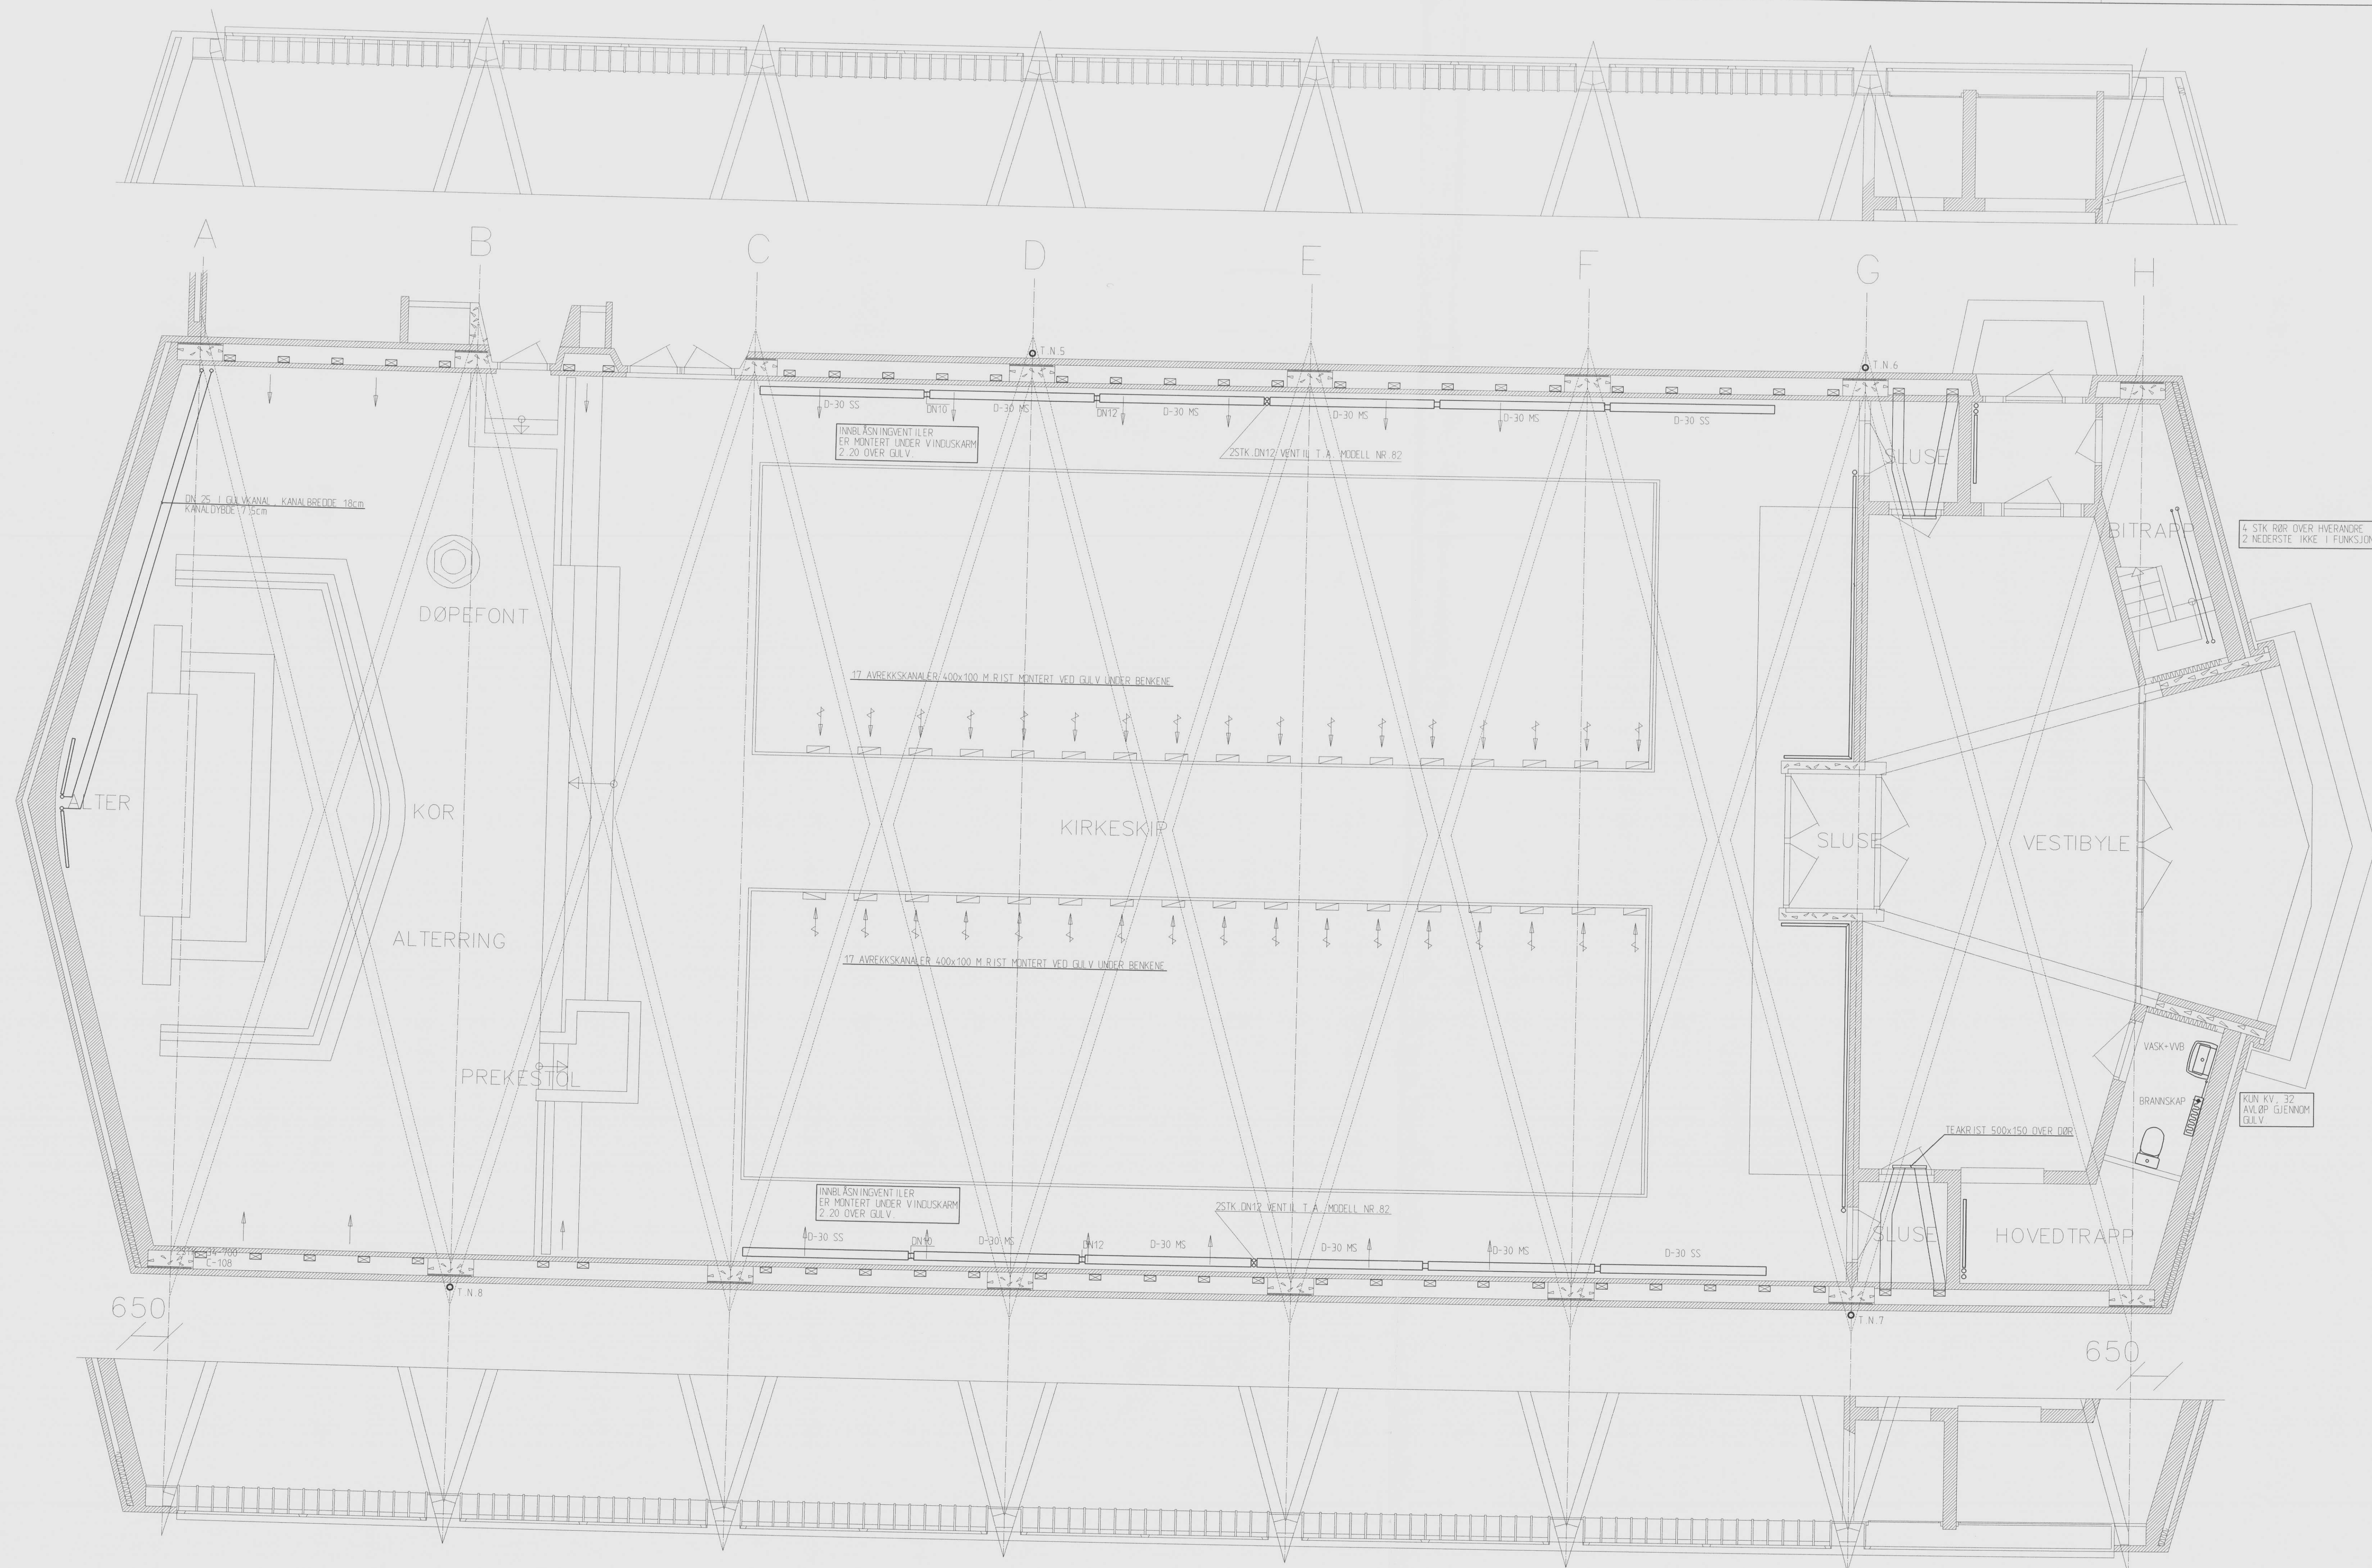

REV. INDEX	ANT.	ENDRINGEN GJELDER		SIGN.	DATE																				
BÆRUM KOMMUNE JAR KIRKE																									
Dato: 03.11.95	Konstr./Tegnet: 534	Entreprise: 534	Måstak: 1:50																						
Filnavn: V070BVIDWG																									
HOVEDSKIP PLAN 1 ETASJE VVS-ANLEGG																									
Hendelse:				Index:	Beregning:																				
				53400-08V																					
<table border="1"><tr><td>Rev.</td><td>Ind.</td><td>Dato:</td><td>Sign.</td></tr><tr><td colspan="2">JAR KIRKE HOVEDSKIP</td><td colspan="2">Bygn.nr.: 0070</td></tr><tr><td colspan="2">PLAN 1 ETASJE</td><td colspan="2">Tegn.nr.: 0070-002</td></tr><tr><td colspan="2"> BÆRUM KOMMUNE FDV-ETATEN</td><td colspan="2">Tegn.: APD Dato: 20.10.88</td></tr><tr><td colspan="2">Konsulent / Arkitekt: Mørseth & Gedde og Qvam MNAL 1958</td><td colspan="2">Tegn. nr.: Indeks:</td></tr></table>						Rev.	Ind.	Dato:	Sign.	JAR KIRKE HOVEDSKIP		Bygn.nr.: 0070		PLAN 1 ETASJE		Tegn.nr.: 0070-002		 BÆRUM KOMMUNE FDV-ETATEN		Tegn.: APD Dato: 20.10.88		Konsulent / Arkitekt: Mørseth & Gedde og Qvam MNAL 1958		Tegn. nr.: Indeks:	
Rev.	Ind.	Dato:	Sign.																						
JAR KIRKE HOVEDSKIP		Bygn.nr.: 0070																							
PLAN 1 ETASJE		Tegn.nr.: 0070-002																							
 BÆRUM KOMMUNE FDV-ETATEN		Tegn.: APD Dato: 20.10.88																							
Konsulent / Arkitekt: Mørseth & Gedde og Qvam MNAL 1958		Tegn. nr.: Indeks:																							