


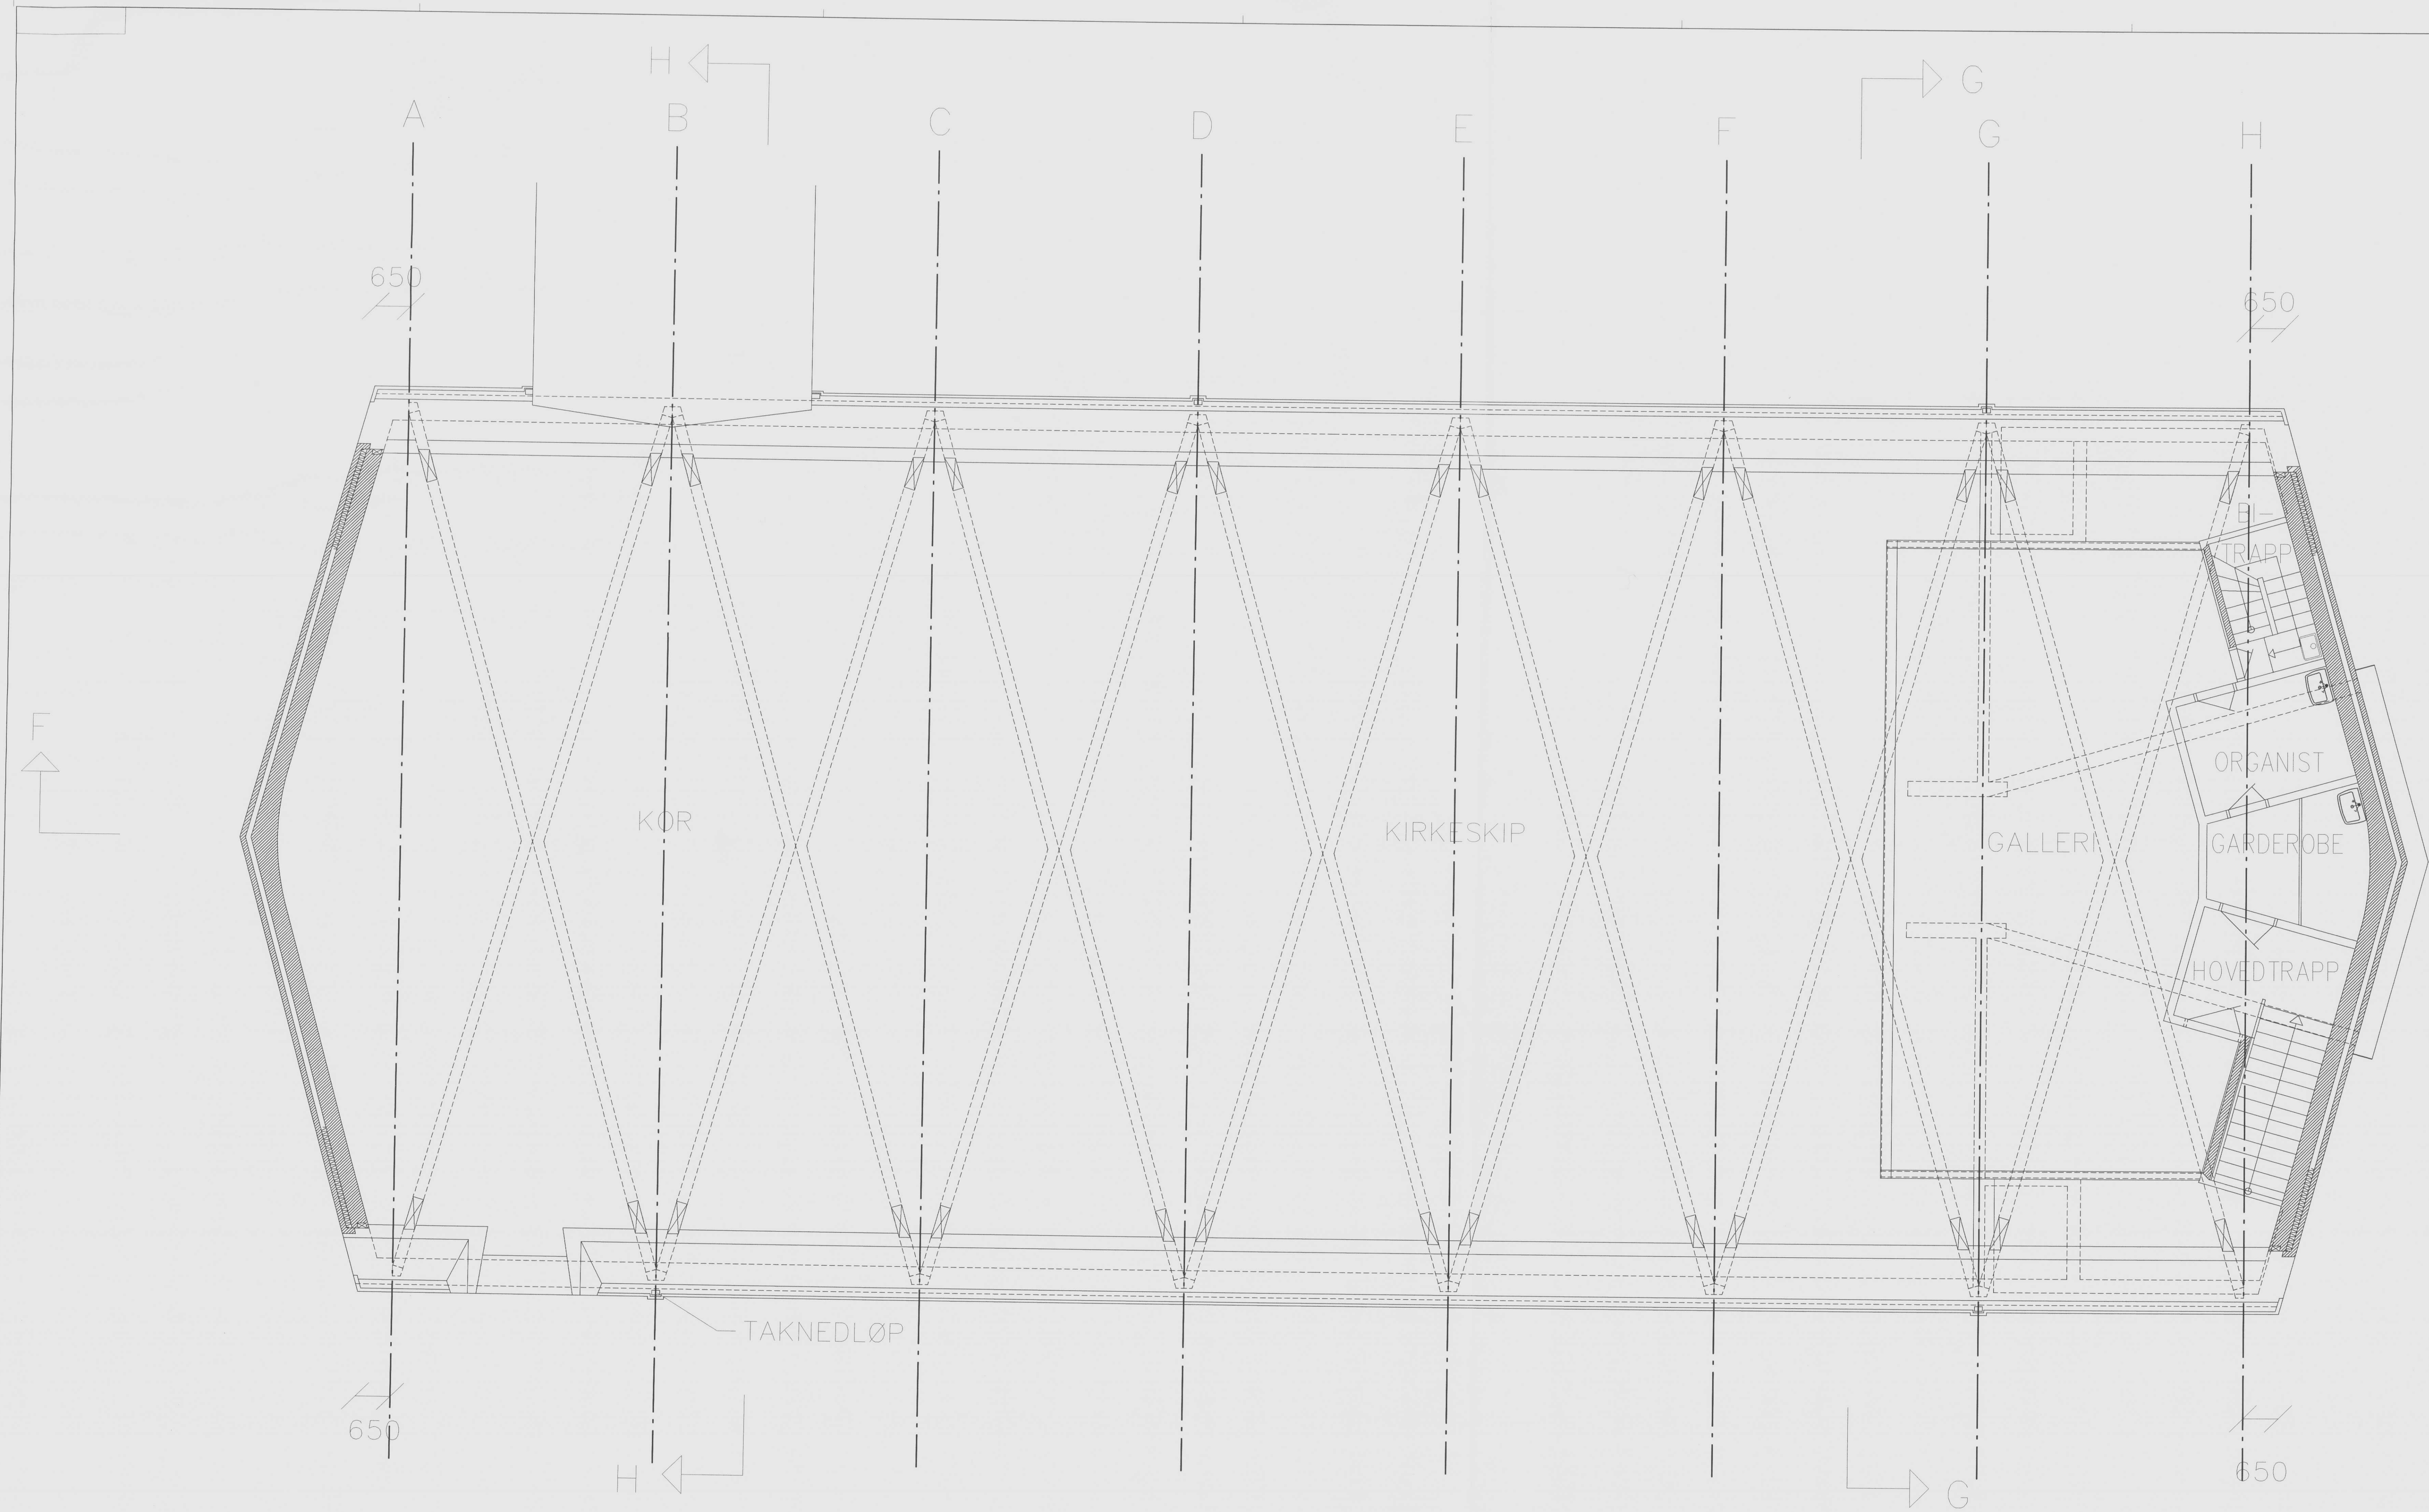

REV. INDEX		ANT.		ENDRINGEN GJELDER		SIGN		DATO	
BÆRUM KOMMUNE JAR KIRKE									
Dato: 03.11.95		Konstr./Tegnet Prosjekt nr. 534		Entreprenør Godk.gitt		Målestokk 1:50		 Rådgivende ingeniører H&E VVS - Energi og Kjøleteknikk Brynsen 100, 1522 Kolsås Telefon 67 13 55 50 Telefax 67 13 66 70	
Filnavn V070-003									
HOVEDSKIP PLAN 2. ETASJE VVS-ANLEGG								53400-09V	
Hverving		Indek		Beregning					
Rev.				Ind.:		Dato:		Sign.:	
JAR KIRKE						Bygn.nr.: 0070			
PLAN AV 2.etg.						Tegn.nr.: 0070-03 Tegn.: TTA/I.O.G Dato: 18.10.88			
		BÆRUM KOMMUNE FDV-ETATEN				M=1:50			
Konsulent / Arkitekt: Morseth & Gedde og Qvam MNAL 1958						Tegn. nr.:		Indeks:	