
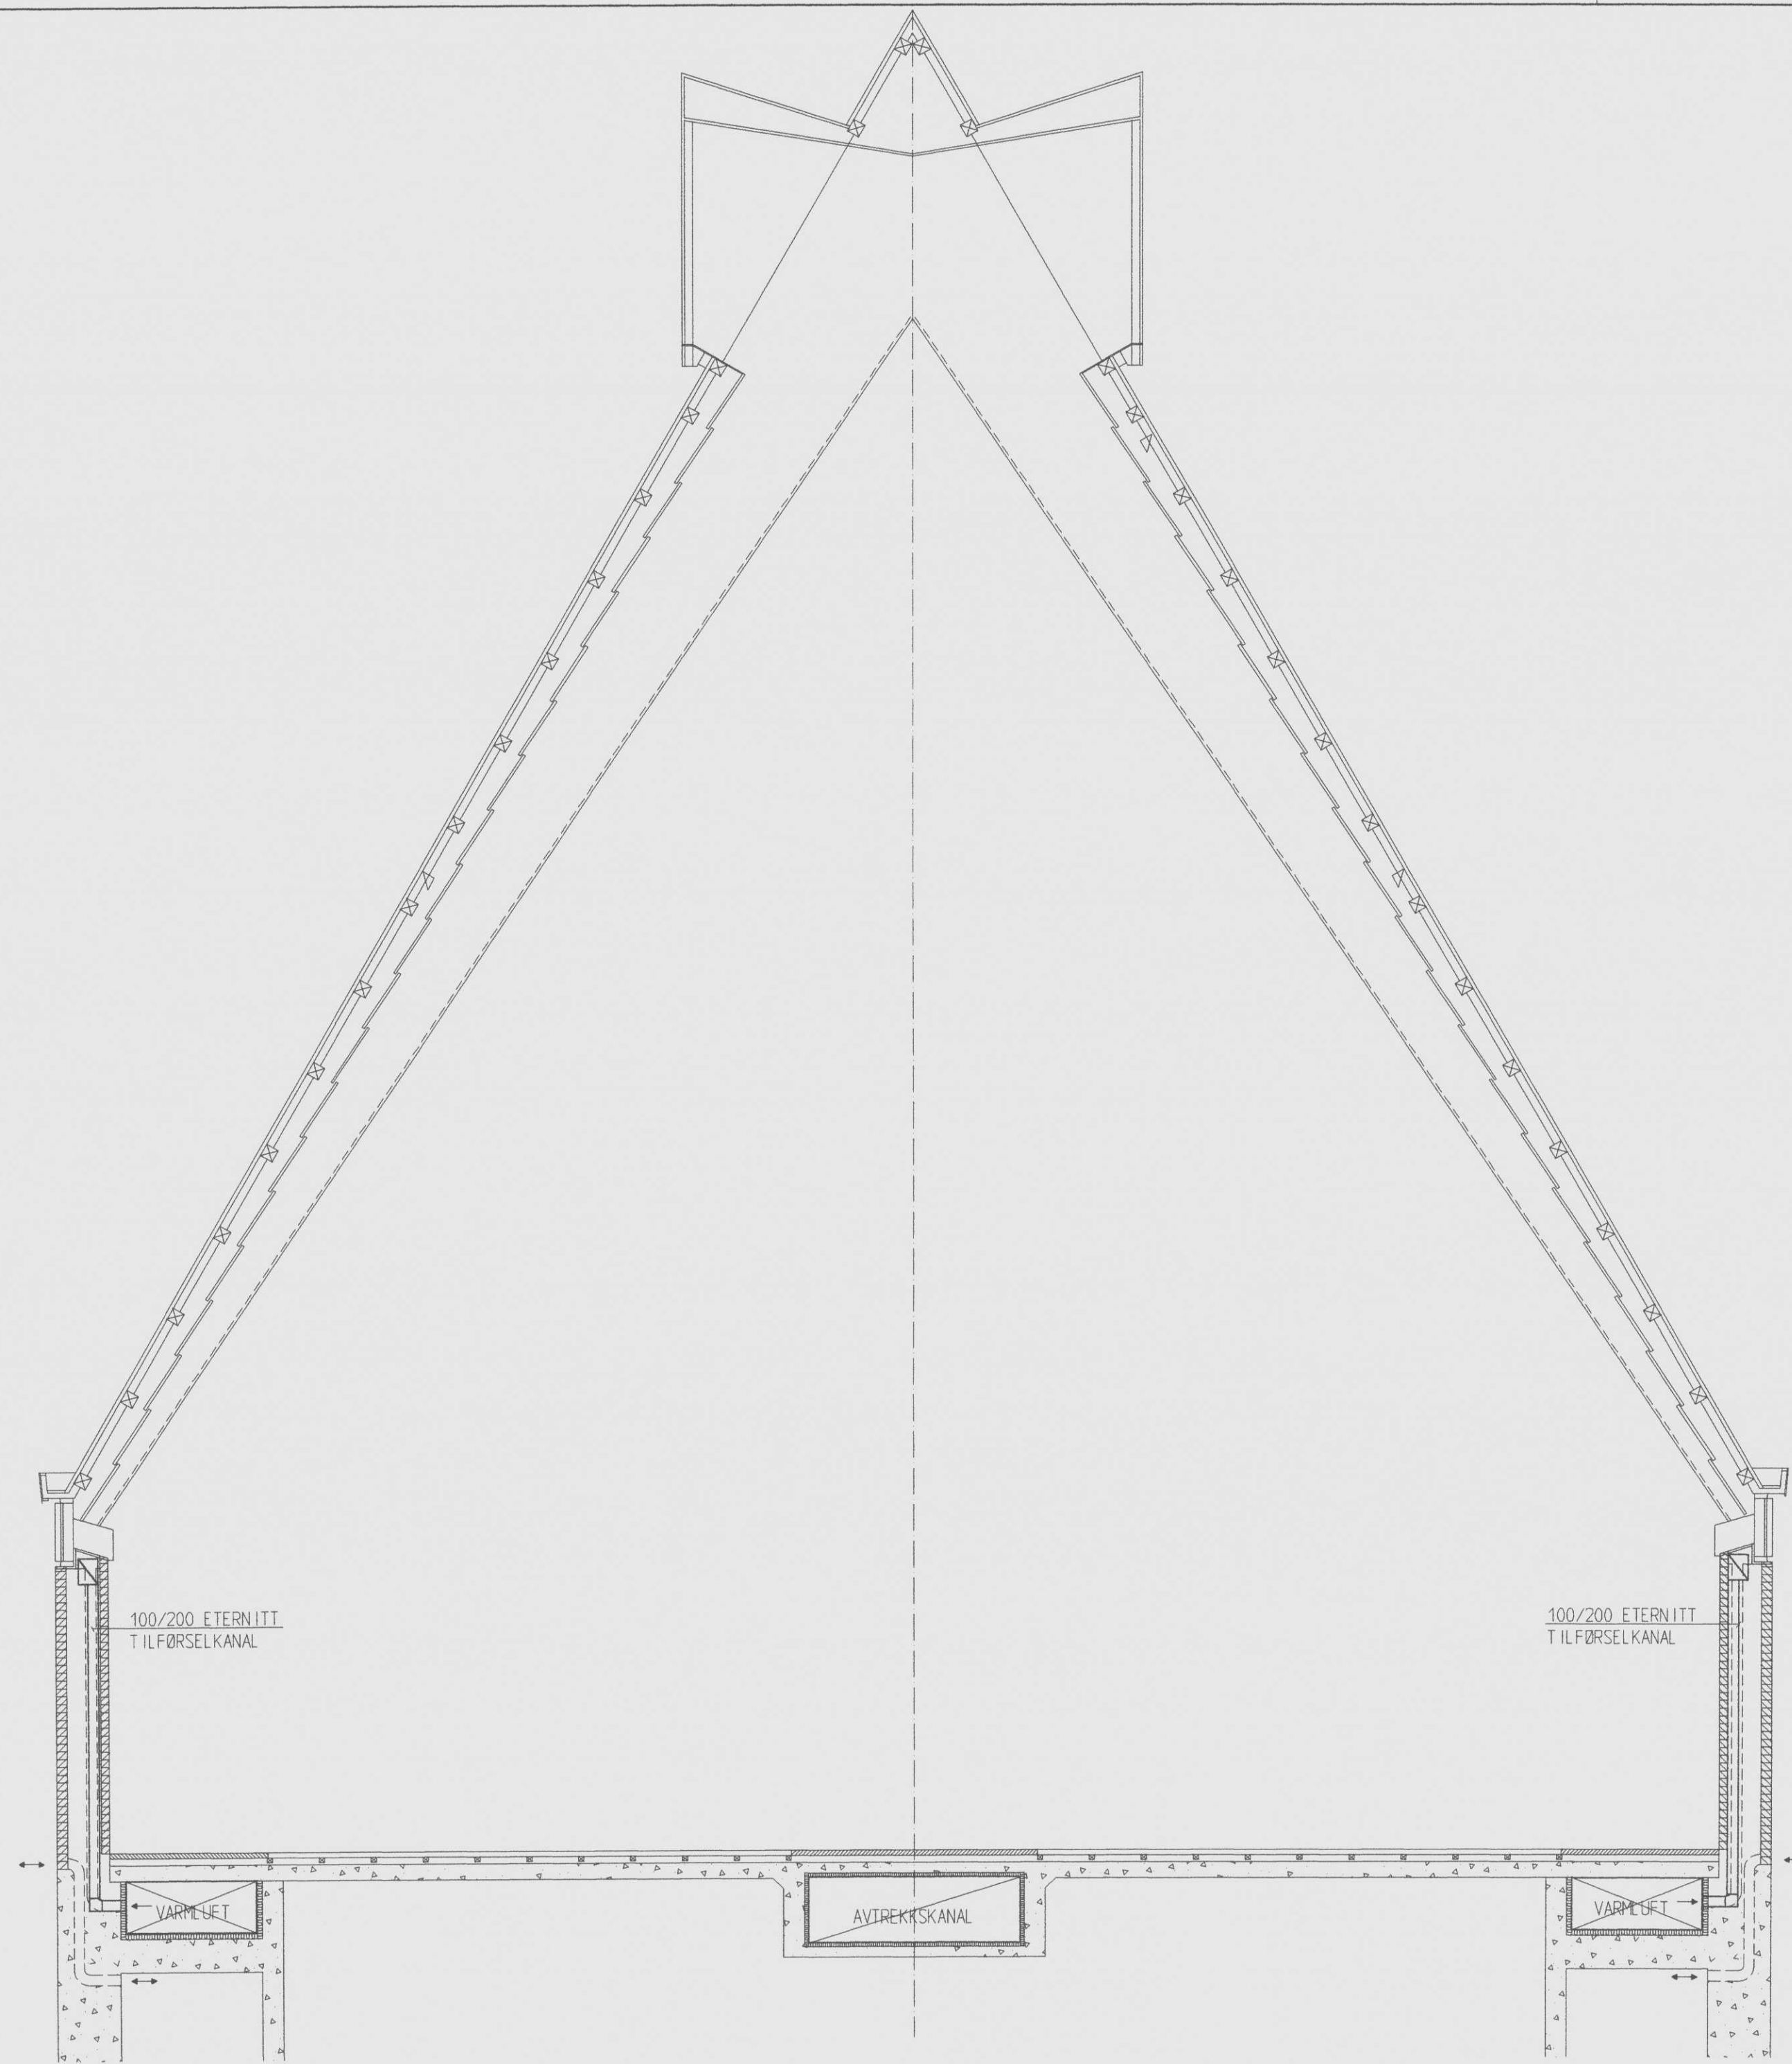


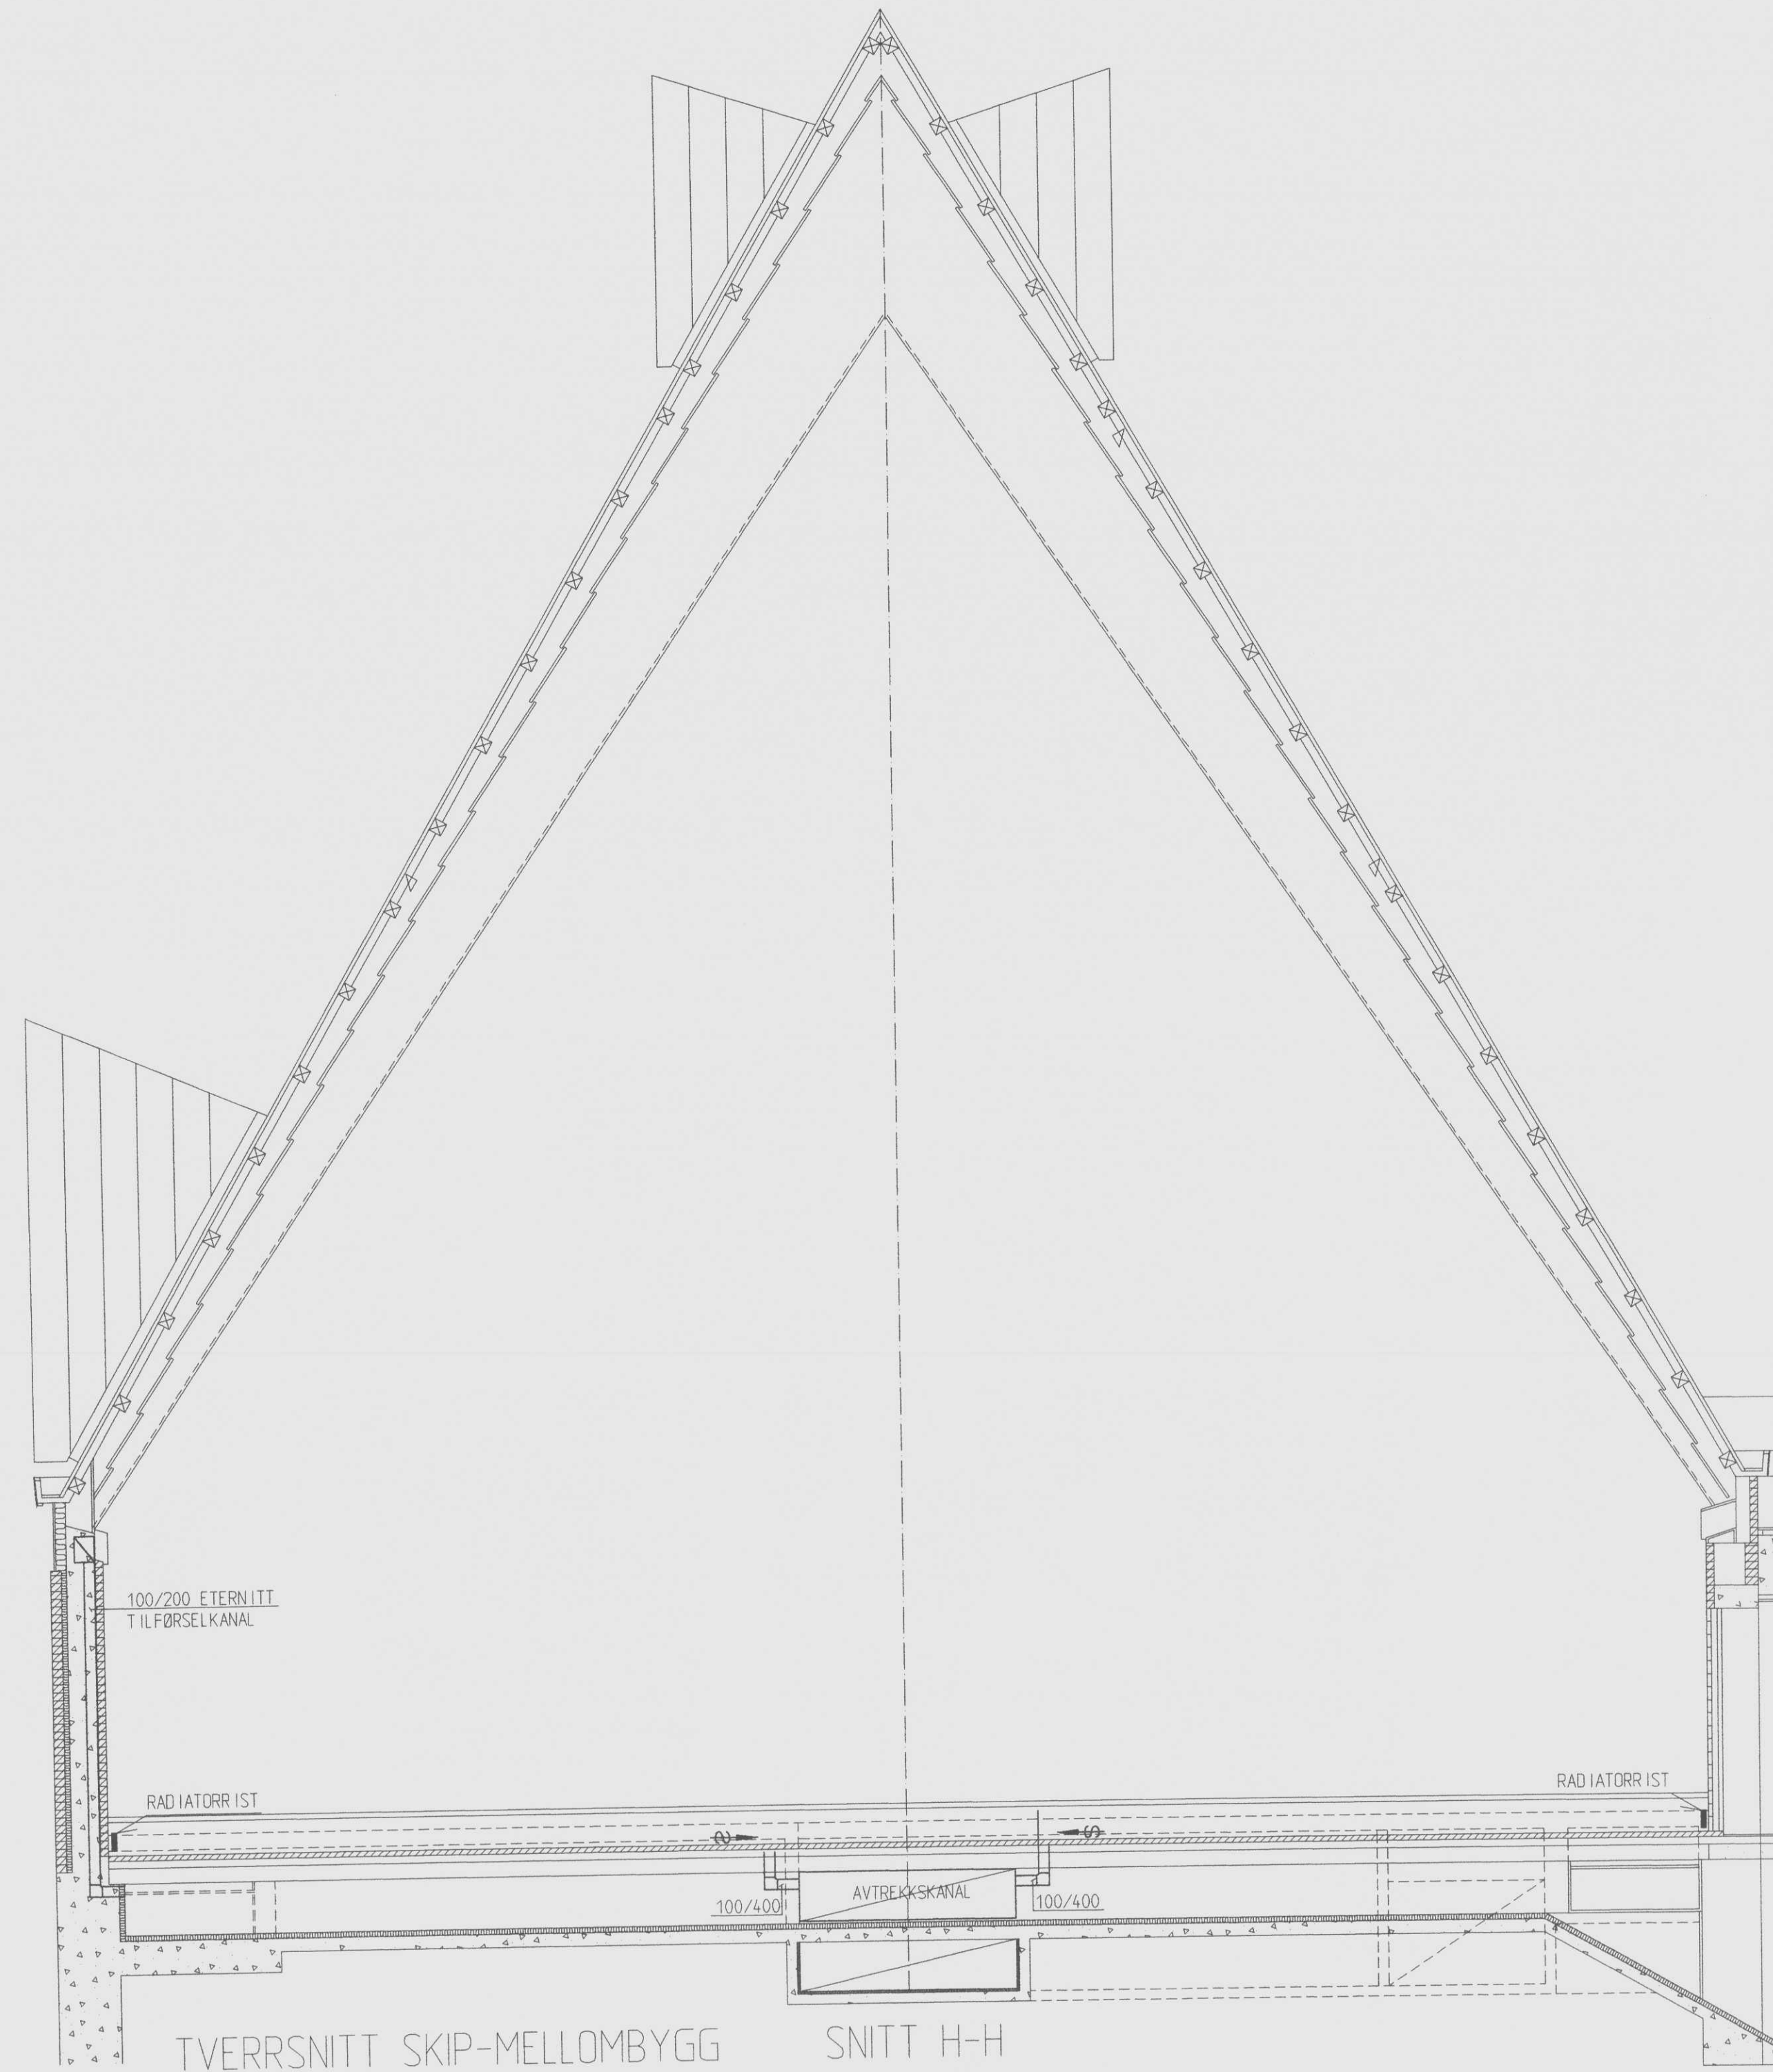

TVERRSNITT SKIP

SNITT G-G

REV. INDEX	ANT.	ENDRINGEN GJELDER		SIGN.	DATO																		
BÆRUM KOMMUNE JAR KIRKE																							
Dato 03.11.95	Konstr./Tegnet V0708SNTDWG	Entegnet 534	Måstak 1:50	 Følgende ingeniør: MØB, VVS - Energi og klimateknikk Byrået: 100, 182, Kilde: Telefon 67 13 55 90 Telefax 67 11 66 70																			
TVERRSNITT G-G OG H-H VVS-ANLEGG																							
Henvending		Indek	Beregning																				
53400-10V																							
<table><tr><td></td><td></td><td></td><td></td><td></td><td></td></tr><tr><td></td><td></td><td></td><td></td><td></td><td></td></tr><tr><td></td><td></td><td></td><td></td><td></td><td></td></tr></table>																							
Rev.			Ind.:	Dato:	Sign.:																		
JAR KIRKE KIRKESKIP					Bygn.nr.: 0070																		
TVERRSNITT G-G OG H-H				Tegn.nr.: 0070-005																			
				Tegn.: APD Dato: 15.12.89																			
 BÆRUM KOMMUNE FDV-ETATEN				M= 1:100																			
Kontrollert 18. februar 1998			Tegn. nr.:	Indeks:																			